


MAPA ZASADNICZA  
SKALA 1:1000

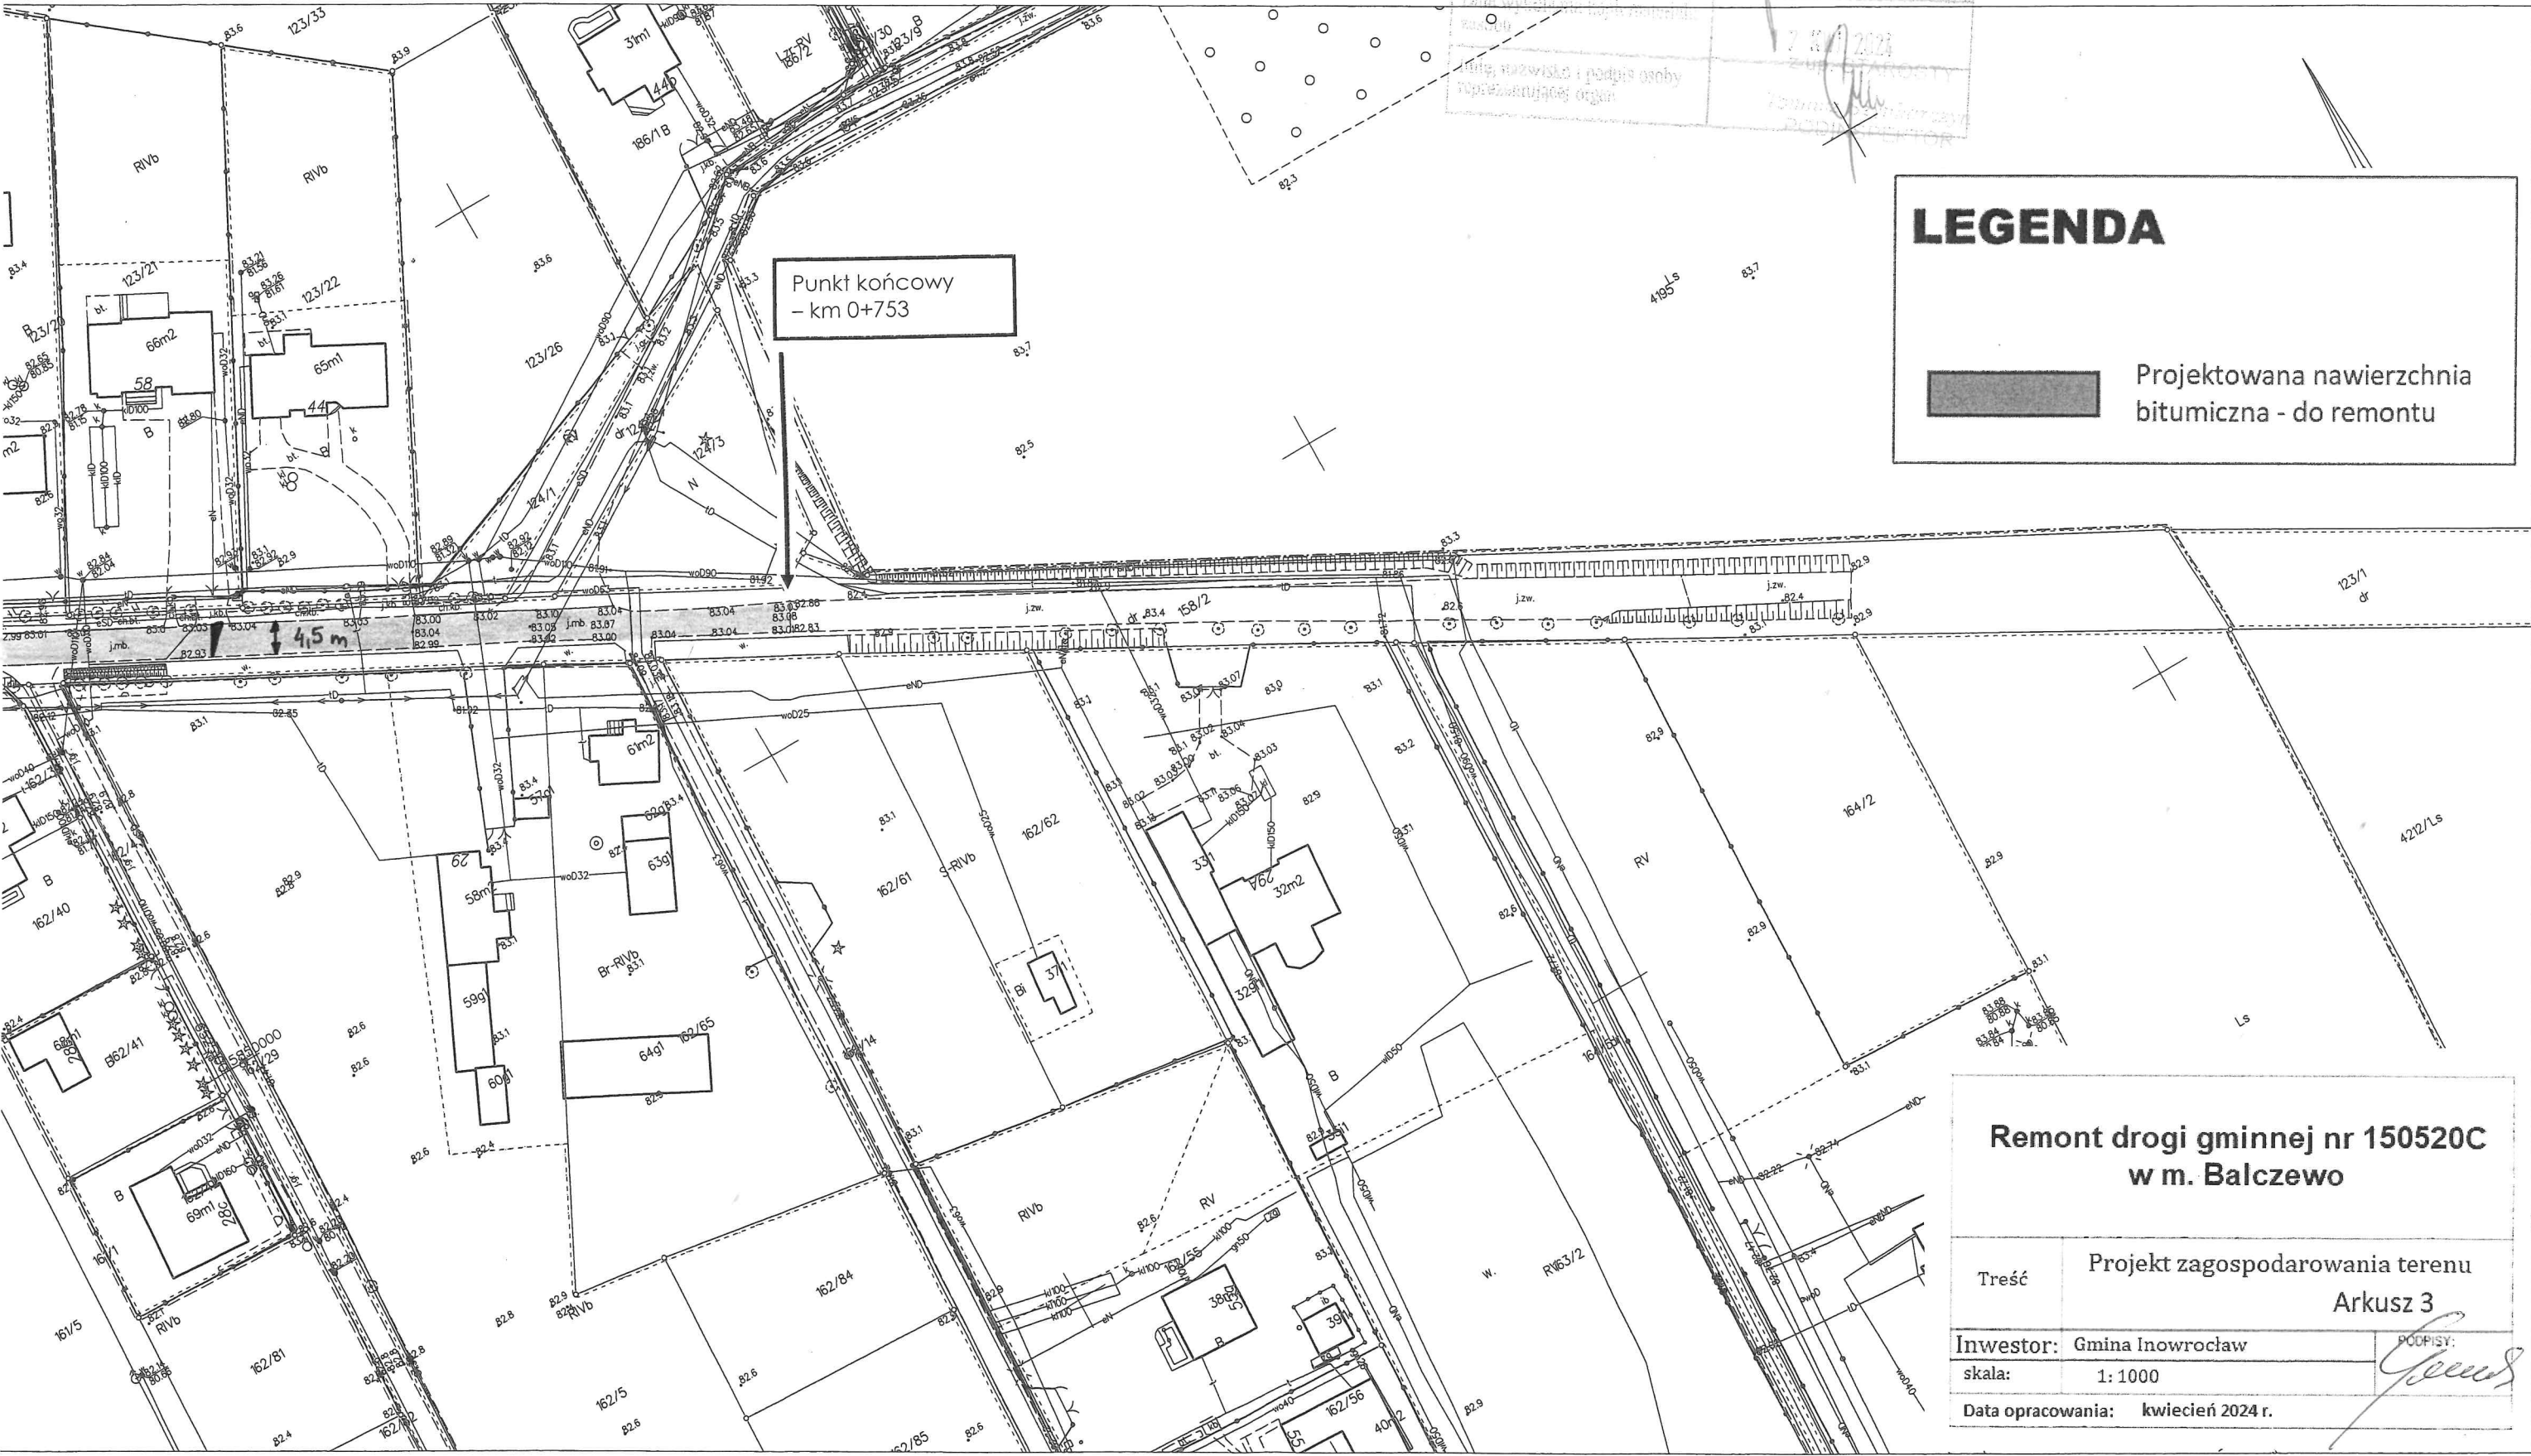

LEGENDA



Projektowana nawierzchnia  
bitumiczna - do remontu

Remont drogi gminnej nr 150520C  
w m. Balczewo

Treść	Projekt zagospodarowania terenu Arkusz 3	
Inwestor:	Gmina Inowrocław	PODPISY:
skala:	1: 1000	
Data opracowania:	kwiecień 2024 r.	