


PLAN ZAGOSPODAROWANIA TERENU
SIECI WODOCIAGOWEJ I KANALIZACJI SANITARNEJ
ul. WŁOŚCIAŃSKA w MALBORKU
SCALA 1:500

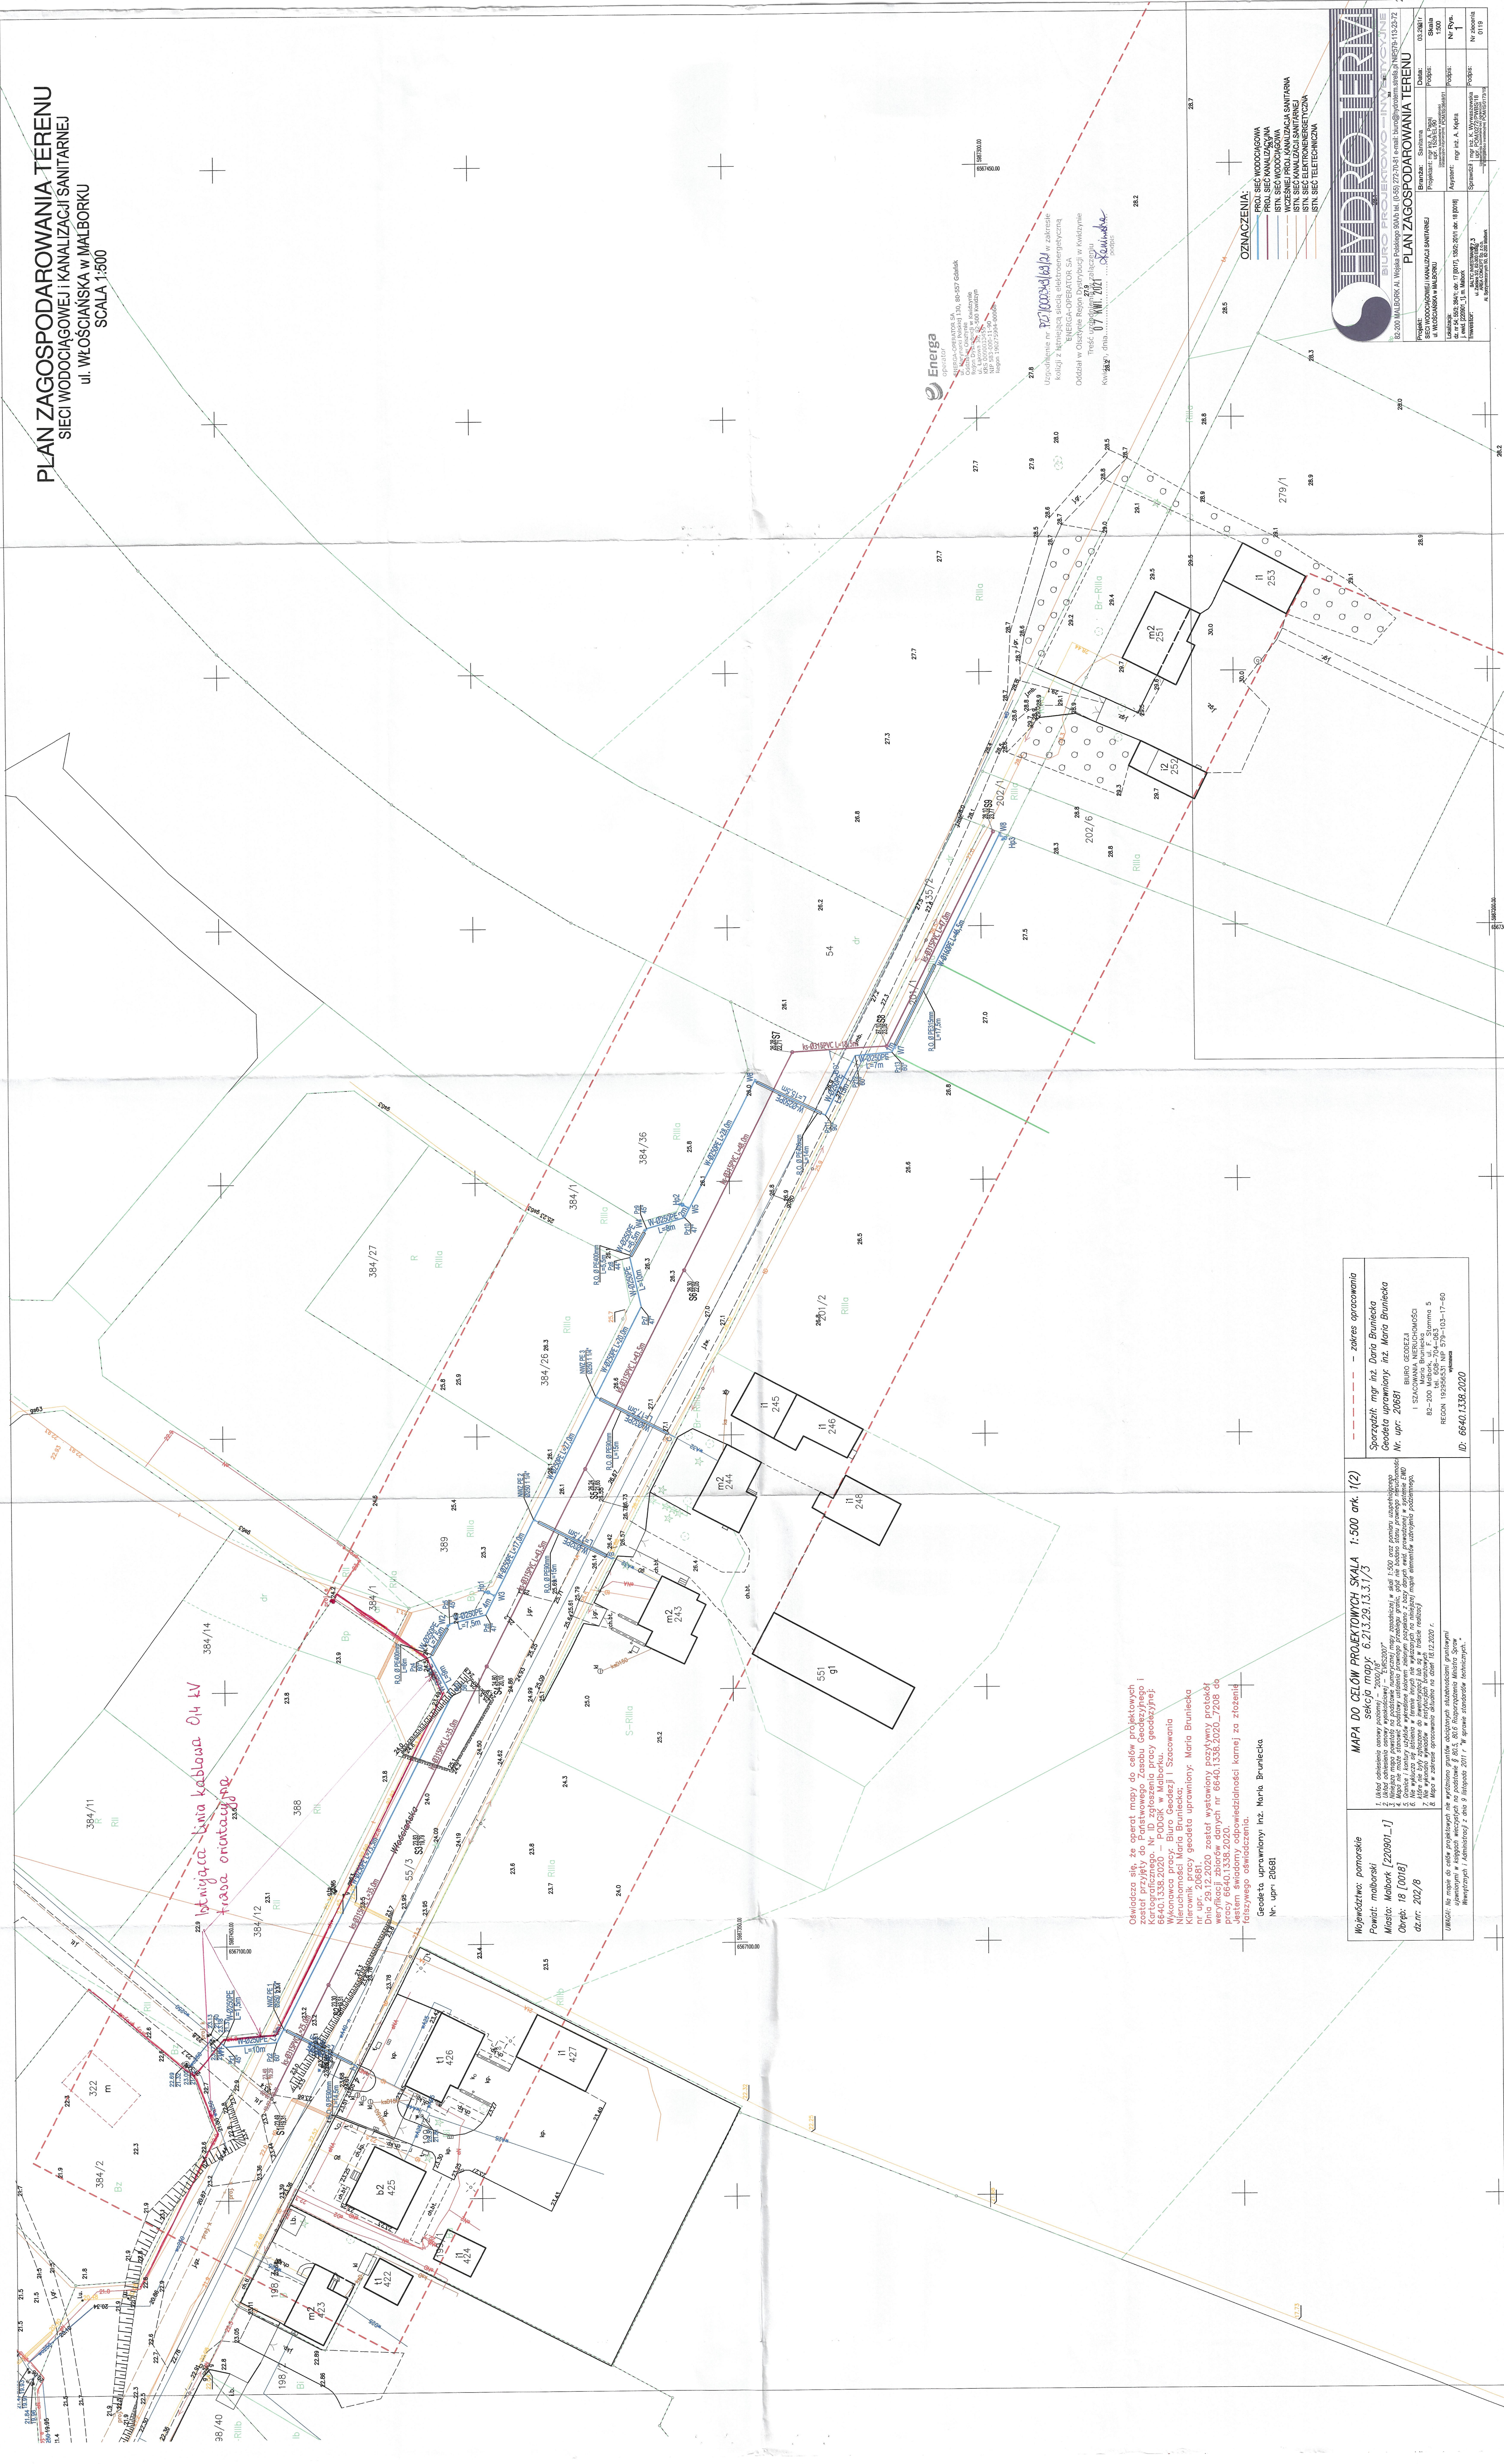

Oświadcza się, że opiera mapy do celów projektowych na zasadzie przyjęcia danych z następujących źródeł:
 66401.1338.2020 – ID zgłoszenia pracy geodezyjnej;
 66401.1338.2020 – PODGIG w Małoborku.
 Wykawała praca: Bluro Geodezyj i Szczawania
 Nieruchomości Maria Brunić
 Kłirnowy prcy geodezja uprawniony Maria Brunić
 nr upr. 20681.
 Dnia 23.12.2020 został wystawiony powyższy protokół
 z dnia 23.12.2020, nr 66401.1338.2020_7208 do
 66401.1338.2020.
 Jasterm świadomy odpowiedzialności karnej za złożenie
 fałszywego oświadczenia.

Geodeta uprawniony: inż. Marla Brunlecka
Nr. upr: 20681

Nr. upri 20681

Województwo: pomorskie

Powiat: malborski

Miasto: Malbork [22]
Obrah: 18 [0018]

UWAGI: Na mapie do celów projektowych nie wyróżniono gruntów obciążonych siłami działającymi w kierunku południowym. W związku z tym nie uwzględniono obciążenia w tym kierunku.

MAPA DO CELÓW PROJEKTOWYCH SKALA	1:500 ark. 1(2)
sekcja mapy: 6.213.29.13.3.1/3	

nia cenowy poziomu – "2000/18"
na osnowy wysokościowej – "EVS2007"
powstało na podstawie numerycznej, mogą zaszczeniwej w skali 1:500 oraz pomiaru uzupełniającego
stanowiąc podstawy ustalenia granicy, gdyż nie badano stanu prawnego nieruchomości
sąsiadujących z terenem wyczerpania, a jedynie stan faktyczny, co nie gwarantuje w systemie
wykresu wykreślone kłopotem niezgodnym pozostawiać z bazy danych, co jest w systemie
z istnieniem i terenie wyczerpania nie wyznaczonych mapie elementów uzbrojenia podziemnego.

zgodzone do mianowania lub są w trakcie

116w obciążonych służebnościami gruntowymi 80,5, 80,6 Rozporządzenia Ministra Spraw Wewnętrznych i Administracji z dnia 22.04.2016r. W sprawie standardów technicznych.

— — — — — zakres opracowania

Sporządził: mgr inż. Daria Bruniecka
Geodeta uprawniony, inż. Maria Bruniecka

Nr. upr: 20681

BIURO GEODEZJI
I SZACOWANIA NIERUCHOMOŚCI

Maria Bruniecka
82-200 Malbork, ul. F. St

tel. 608-704-0652
REGON 192956531 NIP 579-

ID: 6640 1.338 2020
wylazniedzi

*Sporządził: mgr inż. Daria Bruniecka
Geodeta uprawniony: inż. Maria Bruniecka
Nr. upr.: 20681*

BUREAU GEODEZJI
I SZACOWANIA NIERUCHOMOŚCI
Maria Bruniecka
82-200 Łódź, ul. Żelazna 5
tel./fax: 609-704-083
REGON 142956531, NIP 579-103-17-60
wykonano

dn. 6640 1338 2020