


Poświadczam, że niniejszy dokument został
opracowany w wyniku prac geodezyjnych
i kartograficznych, których rezultaty zawiera
operat techniczny wpisany do ewidencji materiałów
państwowego zasobu geodezyjnego i kartograficznego
w Powiatowym Ośrodku Dokumentacji Geodezyjnej
i Kartograficznej w Radomsku.
/identyfikator ewidencji materiałów państwowego zasobu geodezyjnego i kartograficznego/
P. 10.12.2024.147
Data wpisania operatu technicznego
do ewidencji materiałów zasobu: 16.01.2024
Imię, nazwisko, numer uprawnień
i podpis geodety uprawnionego:

Jestem świadomy
odpowiedzialności karnej
za złożenie
fałszywego oświadczenia

GEODETA
Mariusz Szwed
nr upr 10383
97-500 Radomsko
ul. Wymysłowska 199

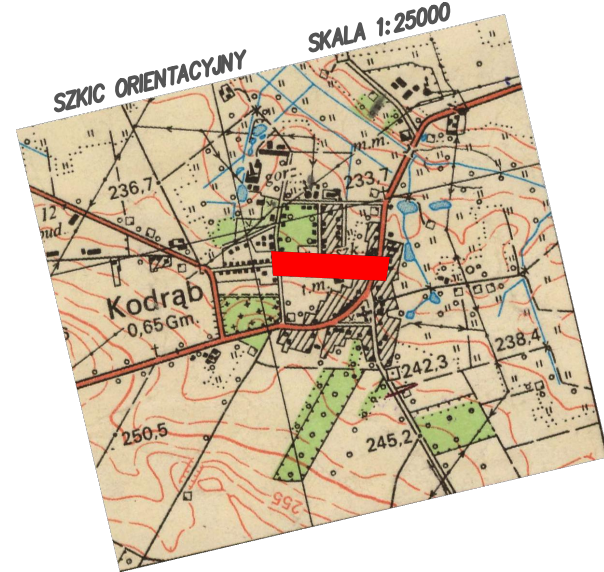

Mapa do celów projektowych
skala 1:500
układ współrzędnych prostokątnych płaskich 2000
układ wysokości PL-EVRF2007-NH
Sekoja: 7.148.08.10.2.4, 7.148.09.06.1.3
Id. zgłoszenia: 00.6640.3252.2023
Województwo: ŁÓDZKIE
Powiat: RADOMSZCZAŃSKI
Gmina: 101207_2 KODRĄB
Obręb: 0008 KODRĄB
Działka: 1017
Kontur użytku gruntowego zgodny z ewidencją gruntów
Kontur użytku gruntowego zgodny ze stanem na gruncie
Nie badano obciążenia nieruchomości służebnościami gruntowymi.
Nie wyklucza się istnienia w terenie innych nie wykazanych
na niniejszej mapie urządzeń punkty osnowy geodezyjnej,
złożone do inwentaryzacji.
Kolorami czerwonymi zaznaczono punkty osnowy geodezyjnej
które podlegają ochronie zgodnie z art. 48 ustawy
z dnia 17 maja 1989 r. o ochronie praw geodezyjnych i kartograficznych
(Dz.U.2019.725 i.t.), kto (...) niszczy, uszkadza
i przemieszcza znaki geodezyjne (...) podlega karze grzywny.
Zakres aktualizacji: 08.12.2023 r.
Data opracowania:

- Legenda**
Granica opracowania
- Branża drogowa:**
- Projektowana oś jezdni mineralno-bitumicznej
 - Projektowana krawężnik jezdni mineralno-bitumicznej
 - Projektowany krawężnik betonowy wym. 15x30x100 cm
 - Projektowane obrzeża betonowe wym. 8x30x100 cm
 - Projektowany krawężnik najazdowy wym. 15x22x100 (światło 4 cm)
 - Projektowana rura osłonowa dwudzielna typu Arot 110/PS
 - Remontowany przepust PEHD Ø400mm
 - Projektowana nawierzchnia jezdni mineralno-bitumicznej
 - Istniejący rów przydrożny do oczyszczenia i odmulenia (remont)
 - Projektowana nawierzchnia zjazdów z kostki betonowej
 - Projektowana nawierzchnia poboczy z kruszywa łamanego
 - Projektowana nawierzchnia miejsc postojowych z kostki betonowej gr. 8 cm
- Branża elektryczna:**
- Projektowana latarnia oświetlenia ulicznego
 - Projektowany kabel nN 0,4 kV - oświetlenie
 - Projektowane rury osłonowe SRS/DVK

ST PROJEKT ST PROJEKT Jacek Staniak
Katy 53, 29-100 Włoszczowa
NIP 6090010369, tel. 600 319 265
e-mail: stprojektbiuro@gmail.com

Investor:	Gmina Kodrąb ul. Niepodległości 7 97-512 Kodrąb
Nazwa inwestycji:	„Przebudowa drogi wewnętrznej - ulicy Spokojnej w Kodrąbie (odc. od ul. Niepodległości do ul. Wolności)”
Adres inwestycji:	dz. nr ewid. 317/2; 1017; 1016; 366/2; 371/4; 372/4; 372/5 obwód 0008 Kodrąb, gm. Kodrąb

Stadium:	PB	Branża:	PZT(DROGOWA, ELEKTRYCZNA)
Nazwa rysunku:	Projekt zagospodarowania terenu	Numer rysunku:	2
Data:	01.2024	Skala rys.:	1:500
Zespół autorski: Imię i nazwisko:	Uprawnienia	Podpis:	
Projektant branży drogowej:	mgr inż. Jacek Staniak SWK/0060/PWBD/21		
Sprawdzający branży drogowej:	mgr inż. Kamil Ziolkowski LOD/2541/PWOD/14		
Projektant branży elektrycznej:	mgr inż. Paweł Niewiński LOD/4979/PWBE/22		
Sprawdzający branży elektrycznej:	mgr inż. Jacek Strzelecki LOD/0883/PWOE/08		

