

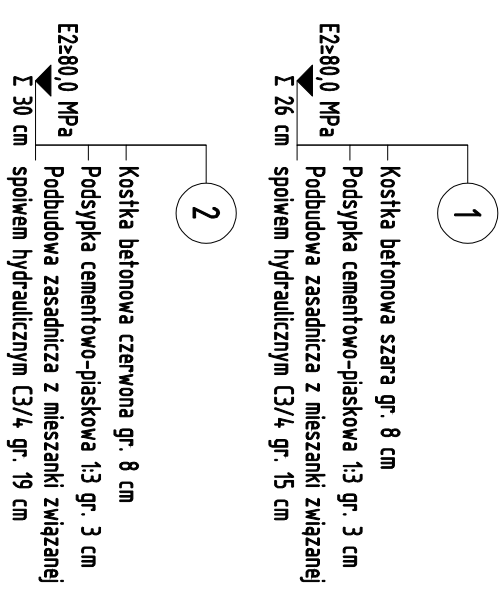



Widok z góry

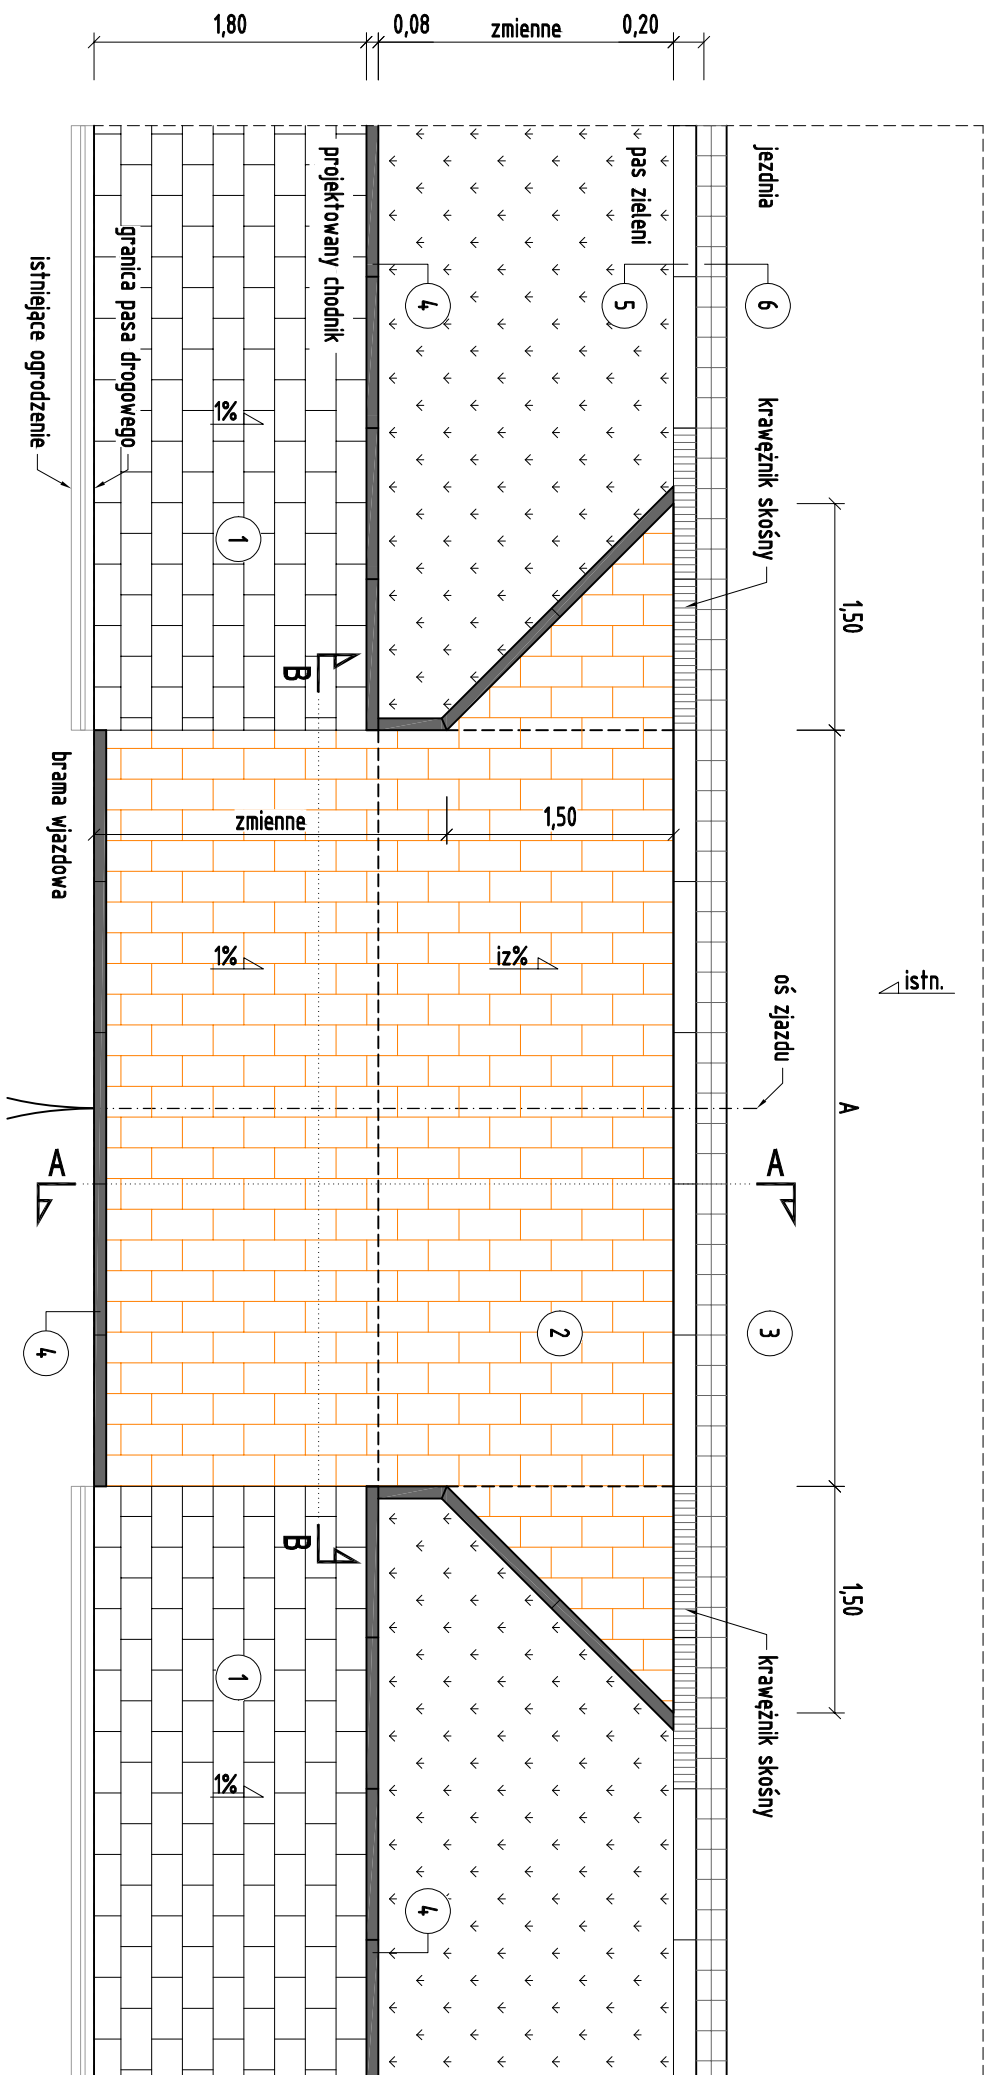

Przekrój A-A

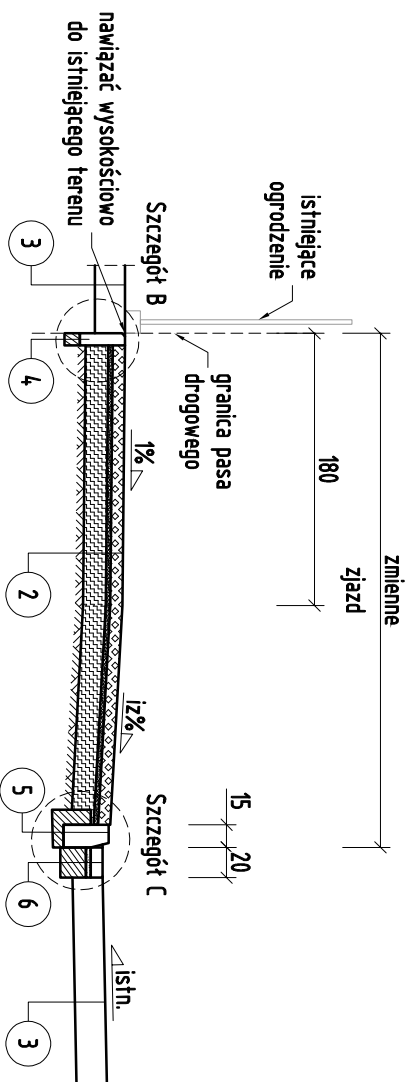

Przekrój B-B

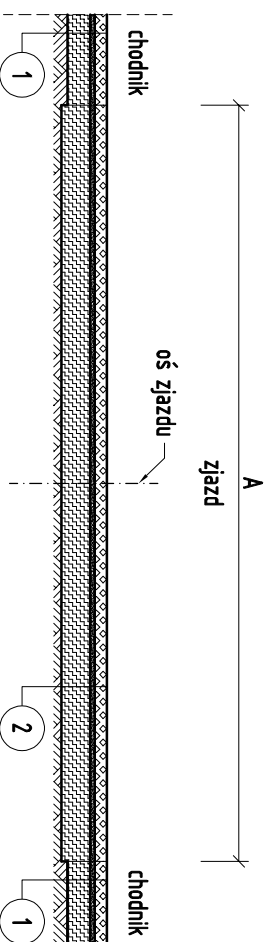

UWAGI

1. Wymiar A przyjęł zgodnie z planem zagospodarowania terenu.
2. Spadek zjazdu i_z dostosować do istniejących rzędnych terenu.
3. Wymiary podano w [m].
4. Integralną częścią dokumentacji jest opis techniczny.
5. Należy rysunek rozpatrywać łącznie z całą dokumentacją.

INWESTOR:	Gmina Kępno ul. Ratuszowa 1, 63-600 Kępno		
ZADANIE:	Wykonanie chodnika w Hanulinie		
ADRES:	Droga gminna nr G659913P ul. Powstańców Wielkopolskich 63-600 Hanulin		
PROJEKTOWAŁA:	IMIĘ I NAZWISKO: Martyna Dubiel	NR UPR: -	PODPIS:
TYTUŁ RYSUNKU:	Zjazdy		NR RYSUNKU: 04
DATA OPRACOWANIA: 01/2024	STADIUM/BRANŻA: Projekt budowlano-wykonawczy	SKALA: 1:50	