


RZUT PARTERU - PLAN OŚWIETLENIA - SKALA 1:100

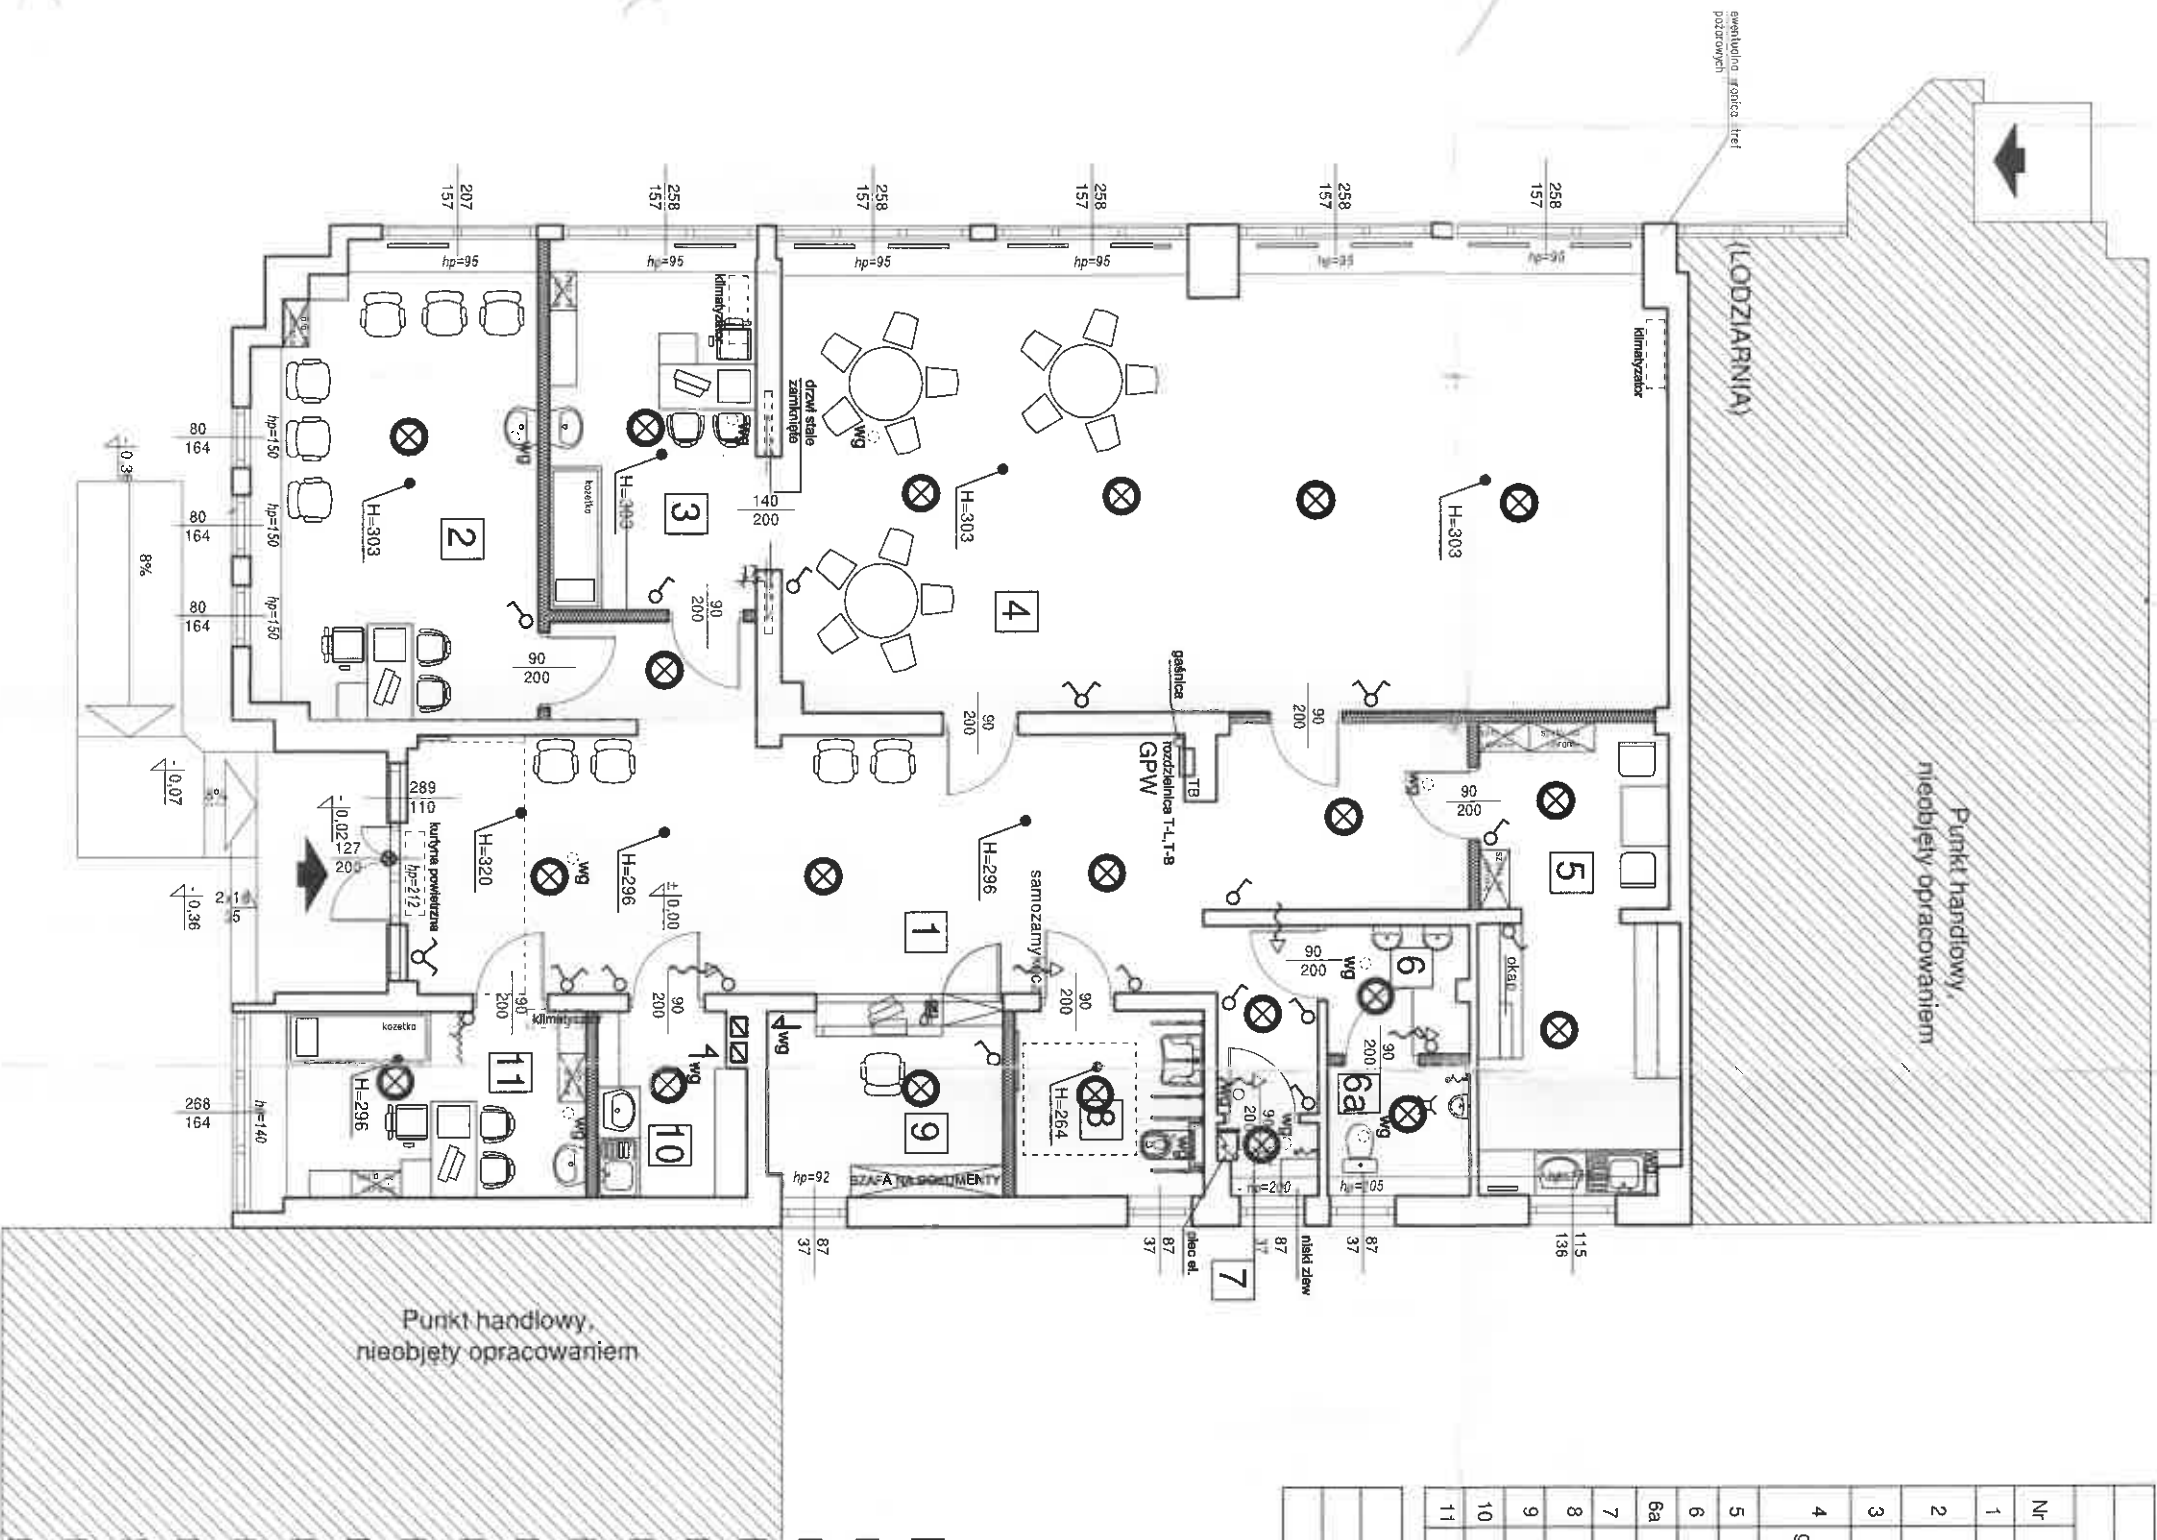

- Legenda (elementy istn. i proj.)
- łącznik schodowy
 - łącznik podwójny
 - łącznik pojedynczy
 - punkt świetlny
 - tablica rozdzielcza
 - GPW wyłącznik prądu

ZESTAWIENIE POMIESZCZEŃ			
PARTER			
Nr	Pomieszczenie	Posadzka	Pow. podłogi [m ²]
1	Komunikacja	plytki ceramiczne	52,23
2	Gabinet psychologa	plytki ceramiczne	23,00
3	Gabinet lekarski	plytki ceramiczne	13,46
4	Pom. do psychoterapii grupowej, terapia zajęciowa, sala posiłków (catering)	plytki ceramiczne	73,19
5	Pom. socjalne	plytki ceramiczne	16,20
6	Przedsiónek	plytki ceramiczne	3,21
6a	WC męskie	plytki ceramiczne	3,34
7	Pom. porządkowe	plytki ceramiczne	1,23
8	WC niepełnosprawni+ damskie	plytki ceramiczne	6,28
9	Rejestracja/punkt zgłoszeń	plytki ceramiczne	8,33
10	Wydawka/catering	plytki ceramiczne	4,68
11	Gabinet lekarski	plytki ceramiczne	11,18

Suma powierzchni wewnętrznej:	216,33m ²
Powierzchnia użytkowa:	215,10m ²
Kubatura wewnętrzna:	~645,30m ³

- Uwaga
- ROZPATRYWAĆ ŁĄCZNIE Z RYSUNKIEM A-01 ORAZ POZOSTALYM DOKUMENTAMI WCHODZĄCYMI W SKŁAD OPRACOWANIA ZMIANY SPOSOBU UŻYTKOWANIA
- RYSUNEK JEST SCHEMATYCZNY-NALEŻY GO TRAKTOWAĆ POGŁADOWO.
- Wszystkie wymiary sprawdzić i zverifykować na budowie
 - Wymiary stolarki drzwiowej podano w świetle przejścia.
 - Podłoga i ściany pomieszczeń higieniczno-sanitarnych powinny być tak wykonane, aby możliwe było łatwe utrzymanie czystości w tych pomieszczeniach. Ściany tych pomieszczeń do wysokości co najmniej 2 m powinny być pokryte materiałami gładkimi, nieścieralnymi i odpornymi na działanie wilgoci. We wszystkich pomieszczeniach zastosować cokołki przysięsiane na wysokość 15cm, wykonane z tego samego materiału co posadzka.
 - We wszystkich pomieszczeniach stałej pracy zostają spełniony warunek oświetlenia światłem naturalnym wynoszący co najmniej 1:3-słonecznik powierzchni okien do powierzchni podłogi.
 - Szaty na odzież wierzchnią i roboczą dla pracowników odpowiednio zlokalizowane w pomieszczeniu socjalnym. Dodatkowe szaty podgrzewane dostępne w zapleczu recepcji i gabinetach
 - W gabinecie nr 11 można zastosować na oknach folię matową (mleczną) przylepianą na szyby w celu zwiększenia prywatności.
 - W przypadku wystąpienia pomieszczeń przeznaczonych na pobyt ludzi, niewyposażonych w klimatyzację, okna, w celu okresowego przewietrzania, powinny mieć konstrukcję umożliwiającą otwieranie co najmniej 50% powierzchni. (Rozstrzygnąć łącznie z charakterystyką zastosowanych okien w budynku).
 - Dopływ powietrza zewnętrznego, w ilości niezbędnej dla potrzeb wentylacyjnych, należy zapewnić przez urządzenia nawiewne umieszczane w oknach lub w innych częściach przegrod zewnętrznych.
 - Meble oraz wyposażenie stałe powinno być wykonane z materiałów co najmniej trudnopalnych, powinny być niedymiące i nierozpraszające ognia (nie może być użytych materiałów łatwopalnych).
 - Gabinet należy wyposażać w potrzebny sprzęt i meble oraz wszelkie inne niezbędne akcesoria.
 - W gabinetach, w ramach potrzeb zapewnić kozetki lekarskie, meble czy szaty kaptolokowe.
 - W gabinetach powinna znajdować się umywalka oraz bateria z ciepłą i zimną wodą, dozownik z mydłem, dozownik ze środkami do dezynfekcji, a także pojemnik z ręcznikiem jednorazowym i pojemnik na zużyte ręczniki.
 - Należy zaistalować awaryjne oświetlenie ewakuacyjne
 - Stosować płytki ceramiczne IV klasy ścieralności i R9 antypoślizgowej.

Nazwa elementu projektu budowlanego:			
ZMIANA SPOSOBU UŻYTKOWANIA			
Nazwa zamierzenia budowlanego: ZMIANA SPOSOBU UŻYTKOWANIA CZĘŚCI BUDYNKU USŁUGOWEGO (BUDYNKU LOKALNOSPRAWNOŚCIOWEJ SPOŁ. DZIELNI MIESZKANIOWEJ "Lokalek") Na Centrum Zdrowia Psychicznego SP ZOZ Szpitala Psychicznego w Toszku (Zespół Leczenia Środowiskowego i oddział dziennej psychiatrii) w Knurowie. ul. Armii Krajowej 1c, 44- 190 Knurow dz. nr 1464/21			
Inwestor: SP ZOZ SZPITAL PSYCHIATRYCZNY TOSZEK Toszek, ul. Gliwicka 5			Skala: 1:100
Projektant: MGR INŻ. ARCH. WITOLD GANKO Nr ew. upr. 72/SLOK/2017/II w specjalności architektonicznej do projektowania bez ograniczeń			
Nazwa rysunku: Rzut parteru- PLAN OŚWIETLENIA		Data: 01.2024	Wz.rys. T-01
KURPAS PROJEKT Sp. z o.o., Chudów ul. Osiedle 6, tel. 32 235 72 01			