

skala 1 : 500

Bydgoszcz – ul. Mińska


MPG.D.422.2401.2023

Bydgoszcz, dnia 05.10.2023r.




NIE WYKONANO USTALEŃ OBCIĄŻEŃ SŁUŻEBNOŚCIAMI GRUNTOWYMI.

28.09.2023r.

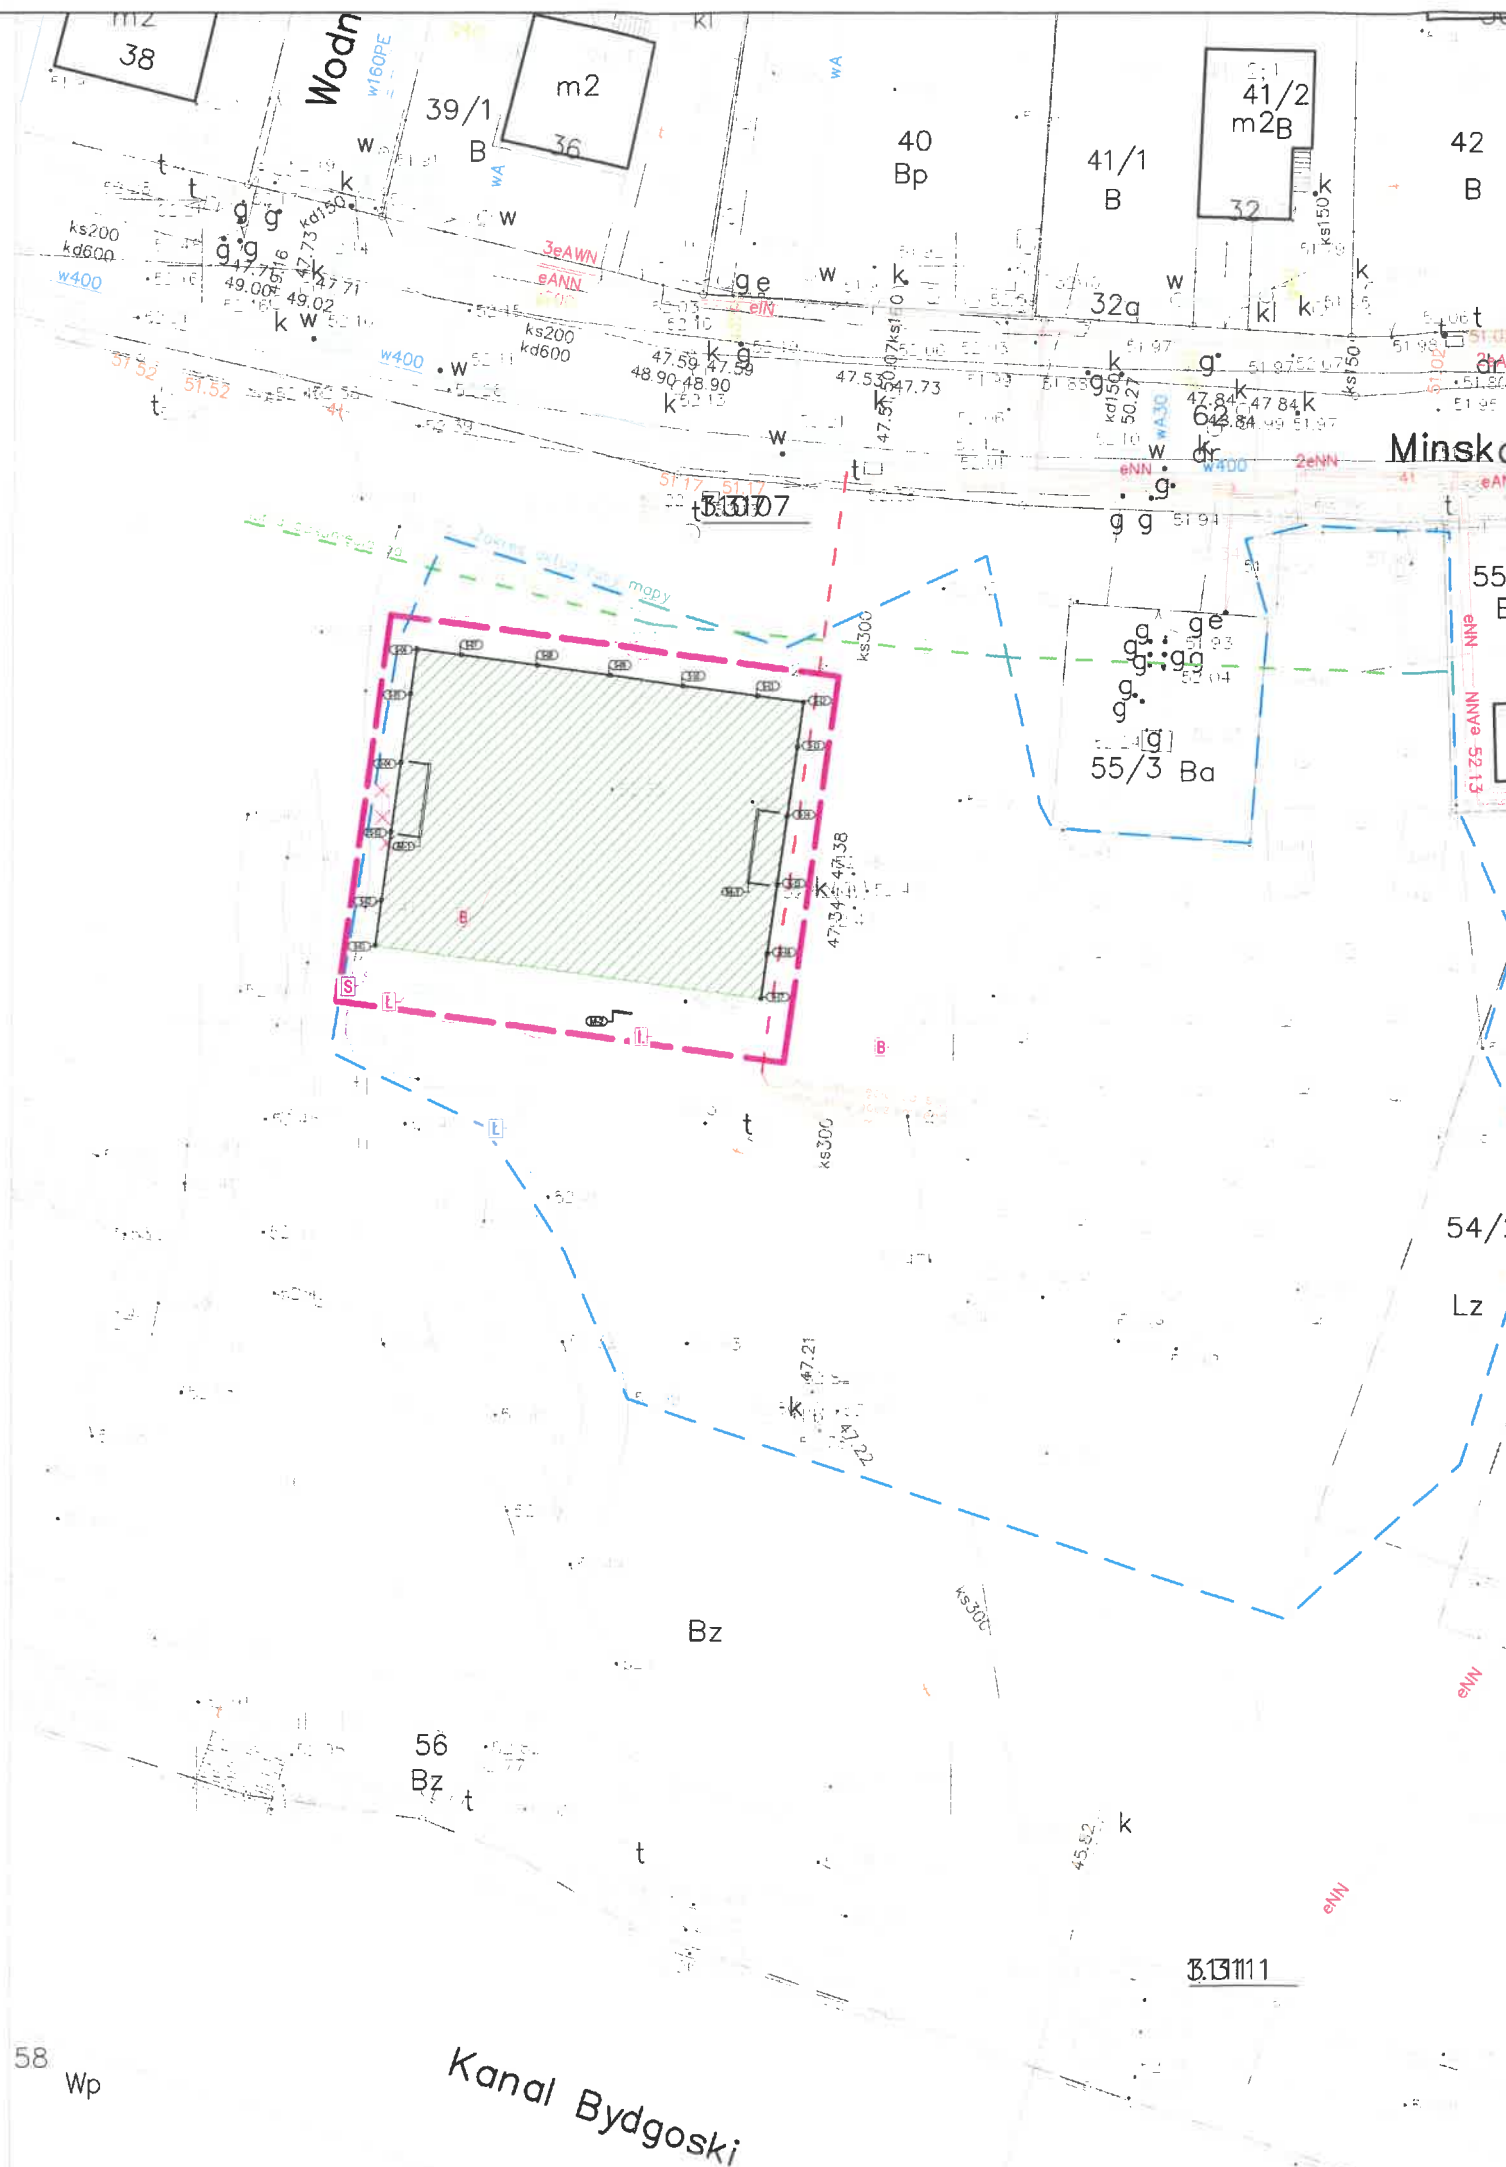




Nie wyklucza się, istnienia w terenie również urządzeń podziemnych ułożonych, a nie zgłoszonych do inwentaryzacji geodezyjnej.

[illegible]





LEGENDA:

-  GRANICA OPRACOWANIA  
 LINIA ODSUNĘCIA OD ULICY ZGODNIE Z RM J W SPR. WAR. TECH.  
 BUDYNKÓW I ICH USYTUDNIENIA 840 - MIN. 10 M  
 LINIA ODSUNĘCIA OD SIECI UZBROJENIA PODZIEMNEGO  
 - MIN. 1,5 M

### ISTNIEJĄCE ELEMENTY ZAGOSPODAROWANIA

- 
 SIECI UZBROJENIA PODZIEMNEGO  

 DRZEWIA DO ADAPTACJI Z OZNACZONĄ STREFĄ OCHRONY KORZENI  
 - MIN. 2 M  

 ELEMENTY MAŁEJ ARCHITEKTURY DO ADAPTACJI  

 ELEMENTY MAŁEJ ARCHITEKTURY DO PRZENIESIENIA  

 BRAMKI DO DEMONTAŻU I UTYLIZACJI

## PROJEKTOWANE ELEMENTY ZAGOSPODAROWANIA

- |   |   |
|---|---|
|  | ELEMENTY MAŁEJ ARCHITEKTURY   |
|  | PROFIL STALOWY, OCYNKOWANY, LAKIEROWANY; H=5,00M;<br>ŚCIANKA 3MM; RAL 6005 LUB 6024 |
|  | SIATKA OSŁONOWA POLIPROPYLENDOWA; SPLOT 3,0 MM; CZOKO<br>10X10 CM, KOLOR ZIELONY    |
|  | NAWIERZCHNIA BOISKA - WYRÓWNIANIE TERENU; REKULTYWACJA<br>TRAWNIKA                  |

SPIS ELEMENTÓW WYPOSAŻENIA:

- M-1. BRAMKA 5,00 X 2,00 M - 2 SZT.  
M-2. TABLICA REGULAMINOWA - 1 SZT.  
S-01. PIŁKOCHWYTY - 45,8 MB.

Dokumentacja uzgodniona  
w Wydziale Zieleni i Gospodarki Komunalnej  
Urzędu Miasta Bydgoszczy

pismo WGK-IV.7012 MO.2023.KR

podpis ..... Kinga Rubaszewska 30.11.2023

JEDNOSTKA PROJEKTOWA:	ZIELENE KRESKI SP. Z O.O. UL. ABELARDA 5, 20-710 LUBLIN				
INWESTOR:	MIASTO BYDGOSZCZ UL. JEZUICKA 1, 85-102 BYDGOSZCZ				
INWESTYCJA:	MODERNIZACJA BOISKA NA OS. FLISY (PROGRAM BBD)				
LOKALIZACJA /DZIAŁKA:	TEREN PRZY UL. MIŃSKIEJ DZ. NR EWID. 55/9 OBR. 0033				
OPRACOWAŁ:	Inż. arch. kraj. MAGDALENA SZYK		PROJEKTOWAŁ:	mgr inż. arch. PATRYCJA ZIELIŃSKA	
SPECJALNOŚĆ:	architektura krajobrazu		SPECJALNOŚĆ:	upr. bud. w spec. jakości architektoniczne) do projektowania bez ograniczeń	
			NR UPRAWNIEŃ:	200/PDDKK/IV/2016	
TYTUŁ RYSU: PROJEKT ZAGOSPODAROWANIA TERENU					
STADIUM:	PZT	DATA:	10.2023	SKALA:	1:500
NR RYSUNKU:			1_1		