

Mapa do celów projektowych

skala 1:500

Bydgoszcz – ul. Obozowa

ark. mapy: 420_14.2.3.

jedn. ew: 046101_1, m. Bydgoszcz

obr?b: 046101_1.0305 PUG 2000 s. 6

MPG.D.422.1946.2020 uk?. wys. PL-EVRF2007-NH

Nie wykonano ustalenia obci??e? s?u?ebno?ciami gruntowymi.

Bydgoszcz, dnia 22.07. 2020 r.

Po?wiadcza si?, ?e niniejszy dokument zosta? opracowany w wyniku prac geodezyjnych i kartograficznych, których rezultaty zawiera operat techniczny wpisany do ewidencji materia?ów pa?stwowego zasobu geodezyjnego i kartograficznego

MIEJSKA PRACOWNIA GEODEZYJNA w BYDGOSZCZY
Grodzki O?rodek Dokumentacji
Geodezyjnej i Kartograficznej w Bydgoszczy
Identyfikator ewidencyjny materia?u zasobu – operatu technicznego:
P.04612020 1839

Data wpisania operatu technicznego do ewidencji materia?ów zasobu: 23.07.2020 r.
Imi?, nazwisko i podpis osoby reprezentuj?cej organ.

Zespo? Uzgodnienia Dokumentacji
Projektowej w Bydgoszczy
Aktualne projektowane sieci uzgodnione w ZUDP
~~Brak projektowanych sieci w ZUDP~~
Stan na dzie? 23.07.2020

Nie wyklucza sie istnienia w terenie rowniez urzadz?n podziemnych ulozonych a nie zgloszonych do inwentaryzacji geodezyjnej.


- Drzewa do wycinki**
1. Dąb obwód na wysokości 5cm od gruntu 40cm obwód na wysokości 130cm od gruntu 20cm
 2. Dąb obwód na wysokości 5cm od gruntu 28cm obwód na wysokości 130cm od gruntu 20cm
 3. Dąb obwód na wysokości 5cm od gruntu 25cm obwód na wysokości 130cm od gruntu 16cm
 4. Dąb obwód na wysokości 5cm od gruntu 49cm obwód na wysokości 130cm od gruntu 39cm
 5. Dąb obwód na wysokości 5cm od gruntu 64cm obwód na wysokości 130cm od gruntu 49cm
 6. Dąb obwód na wysokości 5cm od gruntu 49cm obwód na wysokości 130cm od gruntu 2*22=44cm
 7. Dąb obwód na wysokości 5cm od gruntu 15cm obwód na wysokości 130cm od gruntu 10cm
 8. Dąb obwód na wysokości od gruntu 72cm obwód na wysokości 130cm od gruntu 49cm
 9. Dąb obwód na wysokości 5cm od gruntu 65cm obwód na wysokości 130cm od gruntu 58cm
 10. Dąb obwód na wysokości 5cm od gruntu 49cm obwód na wysokości 130cm od gruntu 35cm

LEGENDA:

A-G - obszar objęty opracowaniem

 - nawierzchnia mineralna 56,00m²

 - nawierzchnia trawiasta biologicznie czynna 231,00m²

 - drzewa do wycinki wraz z korzeniami do wykarczowania

LEGENDA

I- projektowany punkt widokowy


wszystkie wymiary sprawdzić w naturze

BILANS TERENU

istn. powierzchnia biologicznie czynna
proj. powierzchnia biologicznie czynna
proj. powierzchnia utwardzeń, chodników, jezdni
przyrost powierzchni utwardzeń
razem pow. analizowanego obszaru działki:

2095,00 m,
2039,00 m, (97,33%),
56,00 m, (2,67%),
56,00 m, ,
2095,00m, (100%).

Niniejszym oświadczam, że projekt budowlany opracowano metodą elektroniczną na bazie mapy sytuacyjno-wysokościowej, która jest zgodna z oryginałem przyjętym do zasobu Miejskiej Pracowni Dokumentacji Geodezyjnej i Kartograficznej w Bydgoszczy

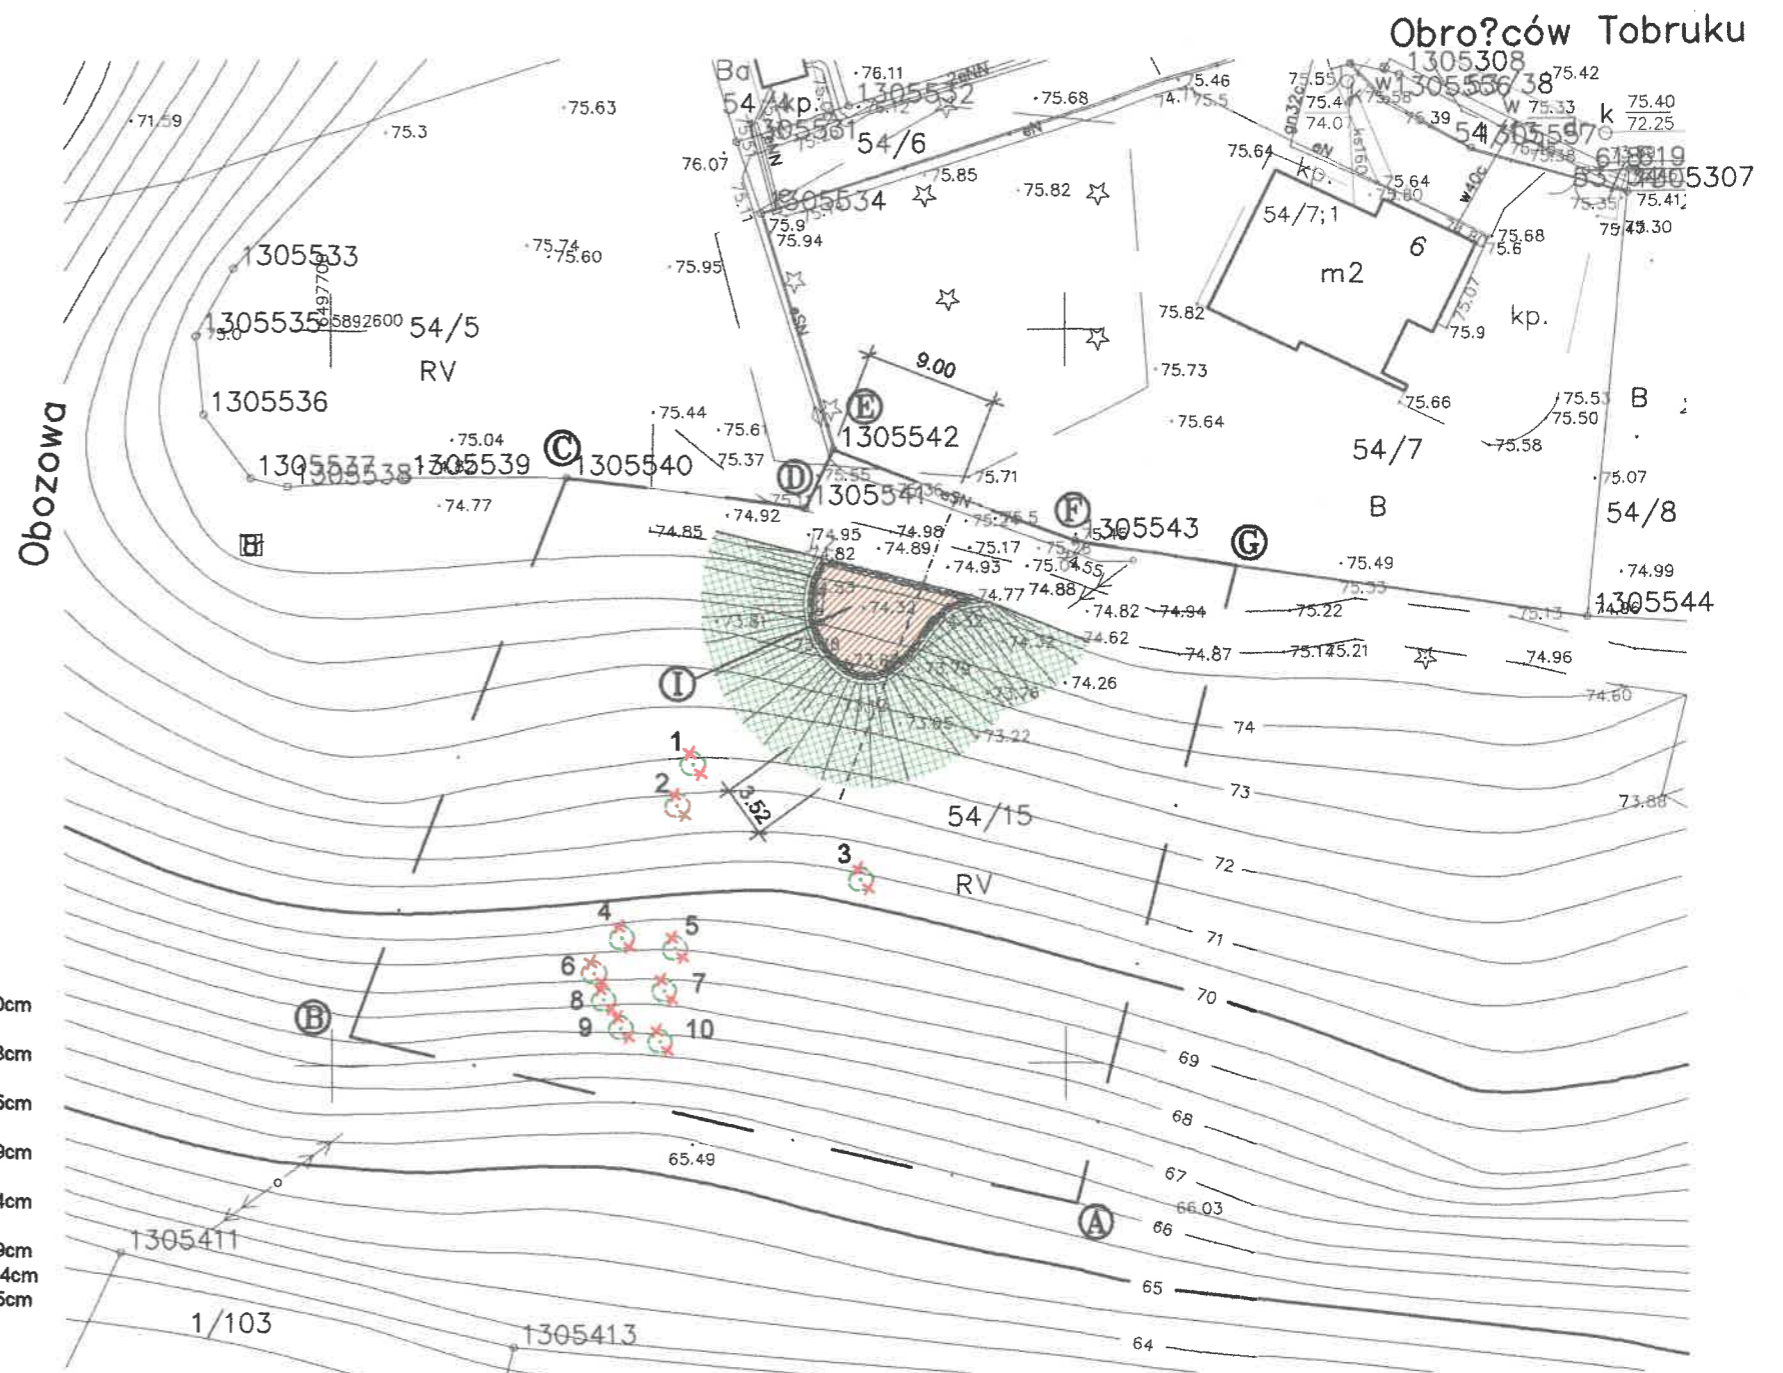

Nazwa obiektu budowlanego: Budowa punktu widokowego przy ul. Obrońców Tobruku na działce nr 54/15 obręb 0305 w Bydgoszczy	
MIASTO BYDGOSZCZ UL. JEZUICKA 1 85-102 BYDGOSZCZ	Lokalizacja: działka nr ewid. 54/15 obręb 0305 przy ul. Obrońców Tobruku 04610_1, m. Bydgoszcz
Nazwa rysunku: Projekt zagospodarowania terenu	Rys. nr.: A0 Skala: 1:500
Projektant konstrukcja	mgr inż. Artur Tusznio spec. konstr.-budowlana nr upr. KUP/0004/POOK/14
Data, podpis: 28.09.2022	