

MAPA DO CELÓW PROJEKTOWYCH

skala 1:500

Mapa powstała na podstawie istniejącej mapy zasadniczej i pomiaru w terenie wykonanego w sierpniu 2020

Układ odniesienia poziomy – 2000, wysokościowy – Kronsztad160

Granice działek naniesiono za mapą ewidencyjną woj. małopolskie

Miasto Biecz [120502 4.0001]

obręb Biecz 2269/4, 2269/5

działka nr 2269/4, 2269/5

Karta mapy zasadniczej – k.m. 7.118.23.17, 7.118.23.18, 7.118.23.22, 7.118.23.23

ID Pracy 6640.25.20.2020

wykonał : Tomasz Krzyszycha

Gorlice : 2020-08-18

W zakresie opracowania wprowadzono uzgodnione projekty

Nie wykłada się istnienia w terenie urządzeń uzbrojenia terenu nie stwierdzonych podczas wywiadu i pomiaru w terenie.

W zakresie opracowania nie badano słuszności gruntowych.

USŁUGI GEODEZYJNE

Tomasz Krzyszycha

38-300 Gorlice, ul. Słoneczna 14/62

NIP 7381076298 REGON 491782373

mgr inż. Tomasz Krzyszycha

GEODETA UPRAWNIENY

uprawnienia nr 15104

ul. Słoneczna 14/62, tel. 603-385-720

38-300 Gorlice

linia MPZP

Proświadcza się, że niniejszy dokument został opracowany w wyniku prac geodezyjnych i kartograficznych, których rezultatem została operat techniczny wpisany do ewidencji materiałów państwowego zasobu geodezyjnego i kartograficznego.

Organ prowadzący ewidencję zasobu państwowego i kartograficzny: STAROSTA GORLIKI


data wydania: P.1205.2020.2832

data wydania: 2020-08-27

mgr inż. Dariusz Sobczyk

kierownik Biura Głównego Ośrodka Dokumentacji Geodezyjnej i Kartograficznej w Wydziale Geodezji i Kartografii i Katastru

Z up. STAROSTY

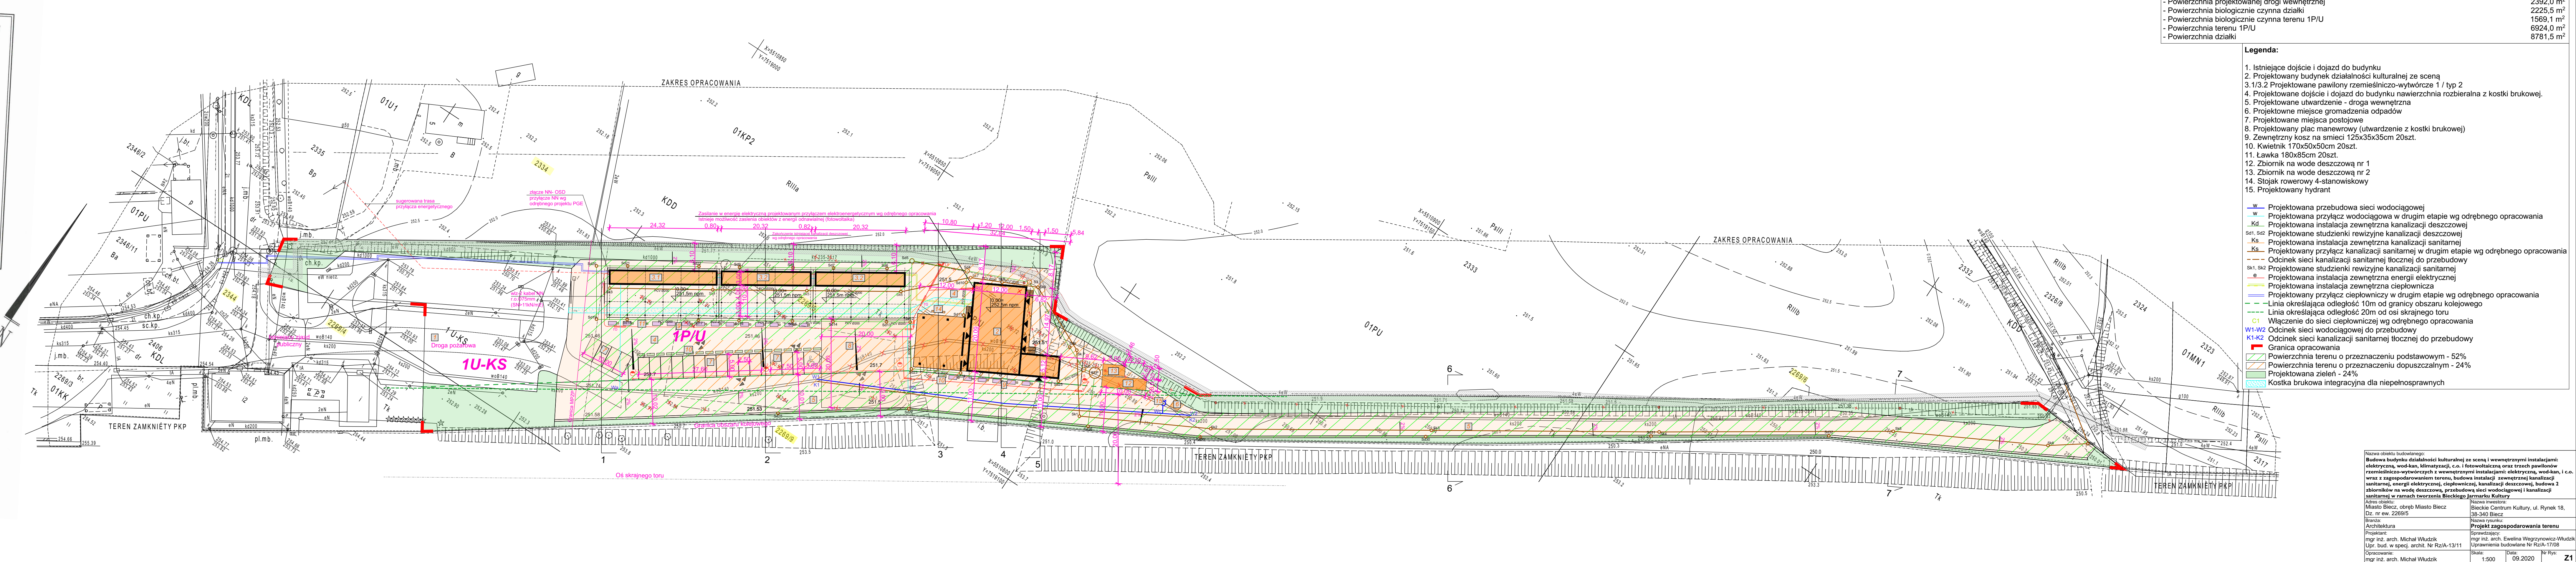

Bilans terenu:	
- Powierzchnia zabudowy projektowanych pawilonów rzemieślniczo-wytwórczych:	681,33 m ²
- Powierzchnia zabudowy projektowanego budynku działalności kulturalnej ze sceną	456,87 m ²
- Powierzchnia projektowanego dojścia i dojazdu (utwardzenie nawierzchnia rozbierna)	2208,0 m ²
- Powierzchnia projektowanej drogi wewnętrznej	2392,0 m ²
- Powierzchnia biologicznie czynna działki	2225,5 m ²
- Powierzchnia biologicznie czynna terenu 1P/U	1569,1 m ²
- Powierzchnia terenu 1P/U	6924,0 m ²
- Powierzchnia działki	8781,5 m ²

- Legenda:**
1. Istniejące dojście i dojazd do budynku

2. Projektowany budynek działalności kulturalnej ze sceną

3.1/3.2 Projektowane pawilony rzemieślniczo-wytwórcze 1 / typ 2

4. Projektowane dojście i dojazd do budynku nawierzchnia rozbierna z kostki brukowej.

5. Projektowane utwardzenie - droga wewnętrzna

6. Projektowane miejsce gromadzenia odpadów

7. Projektowane miejsca postojowe

8. Projektowany plac manewrowy (utwardzenie z kostki brukowej)

9. Zewnętrzny kosz na śmieci 125x35x35cm 20szt.

10. Kwiećnik 170x50x50cm 20szt.

11. Ławka 180x85cm 20szt.

12. Zbiornik na wodę deszczową nr 1

13. Zbiornik na wodę deszczową nr 2

14. Stojak rowerowy 4-stanowiskowy

15. Projektowany hydrant
- W

Projektowana przebudowa sieci wodociągowej

Kd

Projektowana instalacja zewnętrzna kanalizacji deszczowej

Sd1, Sd2

Projektowane studzienki rewizyjne kanalizacji deszczowej

Ks

Projektowana instalacja zewnętrzna kanalizacji sanitarnej

Sk1, Sk2

Projektowany przyłaz kanalizacji sanitarnej w drugim etapie wg odrębnego opracowania

Sk1, Sk2

Odcinek sieci kanalizacji sanitarnej tłocznej do przebudowy

e

Projektowane studzienki rewizyjne kanalizacji sanitarnej

e

Projektowana instalacja zewnętrzna energii elektrycznej

e

Projektowana instalacja zewnętrzna ciepłownicza

e

Projektowany przyłaz ciepłowniczy w drugim etapie wg odrębnego opracowania

e

Linia określająca odległość 10m od granicy obszaru kolejowego

e

Linia określająca odległość 20m od osi skrajnego toru

e

Włączenie do sieci ciepłowniczej wg odrębnego opracowania

W1-W2

Odcinek sieci wodociągowej do przebudowy

K1-K2

Odcinek sieci kanalizacji sanitarnej tłocznej do przebudowy

e

Granica opracowania

e

Powierzchnia terenu o przeznaczeniu podstawowym - 52%

e

Powierzchnia terenu o przeznaczeniu dopuszczalnym - 24%

e

Projektowana zielen - 24%

e

Kostka brukowa integracyjna dla niepełnosprawnych
- | | |
|---|---------------------------------------------|
| Nazwa obiektu budowlanego: | |
| Budowa budynku działalności kulturalnej ze sceną i wewnętrznymi instalacjami: elektryczną, wod-kan, klimatyzacji, c.o. i fotowoltaiczną oraz trzech pawilonów rzemieślniczo-wytwórczych z wewnętrznymi instalacjami: elektryczną, wod-kan, i c.o. wraz z zagospodarowaniem terenu, budowa instalacji zewnętrznej kanalizacji sanitarnej, energii elektrycznej, ciepłowniczej, kanalizacji deszczowej, budowa 2 zbiorników na wodę deszczową, przebudowa sieci wodociągowej i kanalizacji sanitarnej w ramach tworzenia Bieckiego Jarmarku Kultury | |
| Adres obiektu: | Nazwa inwestora: |
| Miasto Biecz, obręb Miasto Biecz | Bieckie Centrum Kultury, ul. Rynek 18, |
| Dz. nr ew. 2269/5 | 38-340 Biecz |
| Branda: | Nazwa rysunku: |
| Architektura | Projekt zagospodarowania terenu |
| Projektant: | Opiekun projektu: |
| mgr inż. arch. Michał Wiłdżik | mgr inż. arch. Ewelina Węgrzynowicz-Wiłdżik |
| Upr. bud. w specj. archit. Nr Rz/A-13/11 | Uprawnienia budowlane Nr Rz/A-17/08 |
| Opracowanie: | Skala: |
| mgr inż. arch. Michał Wiłdżik | 1:500 |
| | Data: |
| | 09.2020 |
| | Nr Rys: |
| | 21 |