


INWENTARYZACJA
RZUT PARTERU
SKALA 1:75

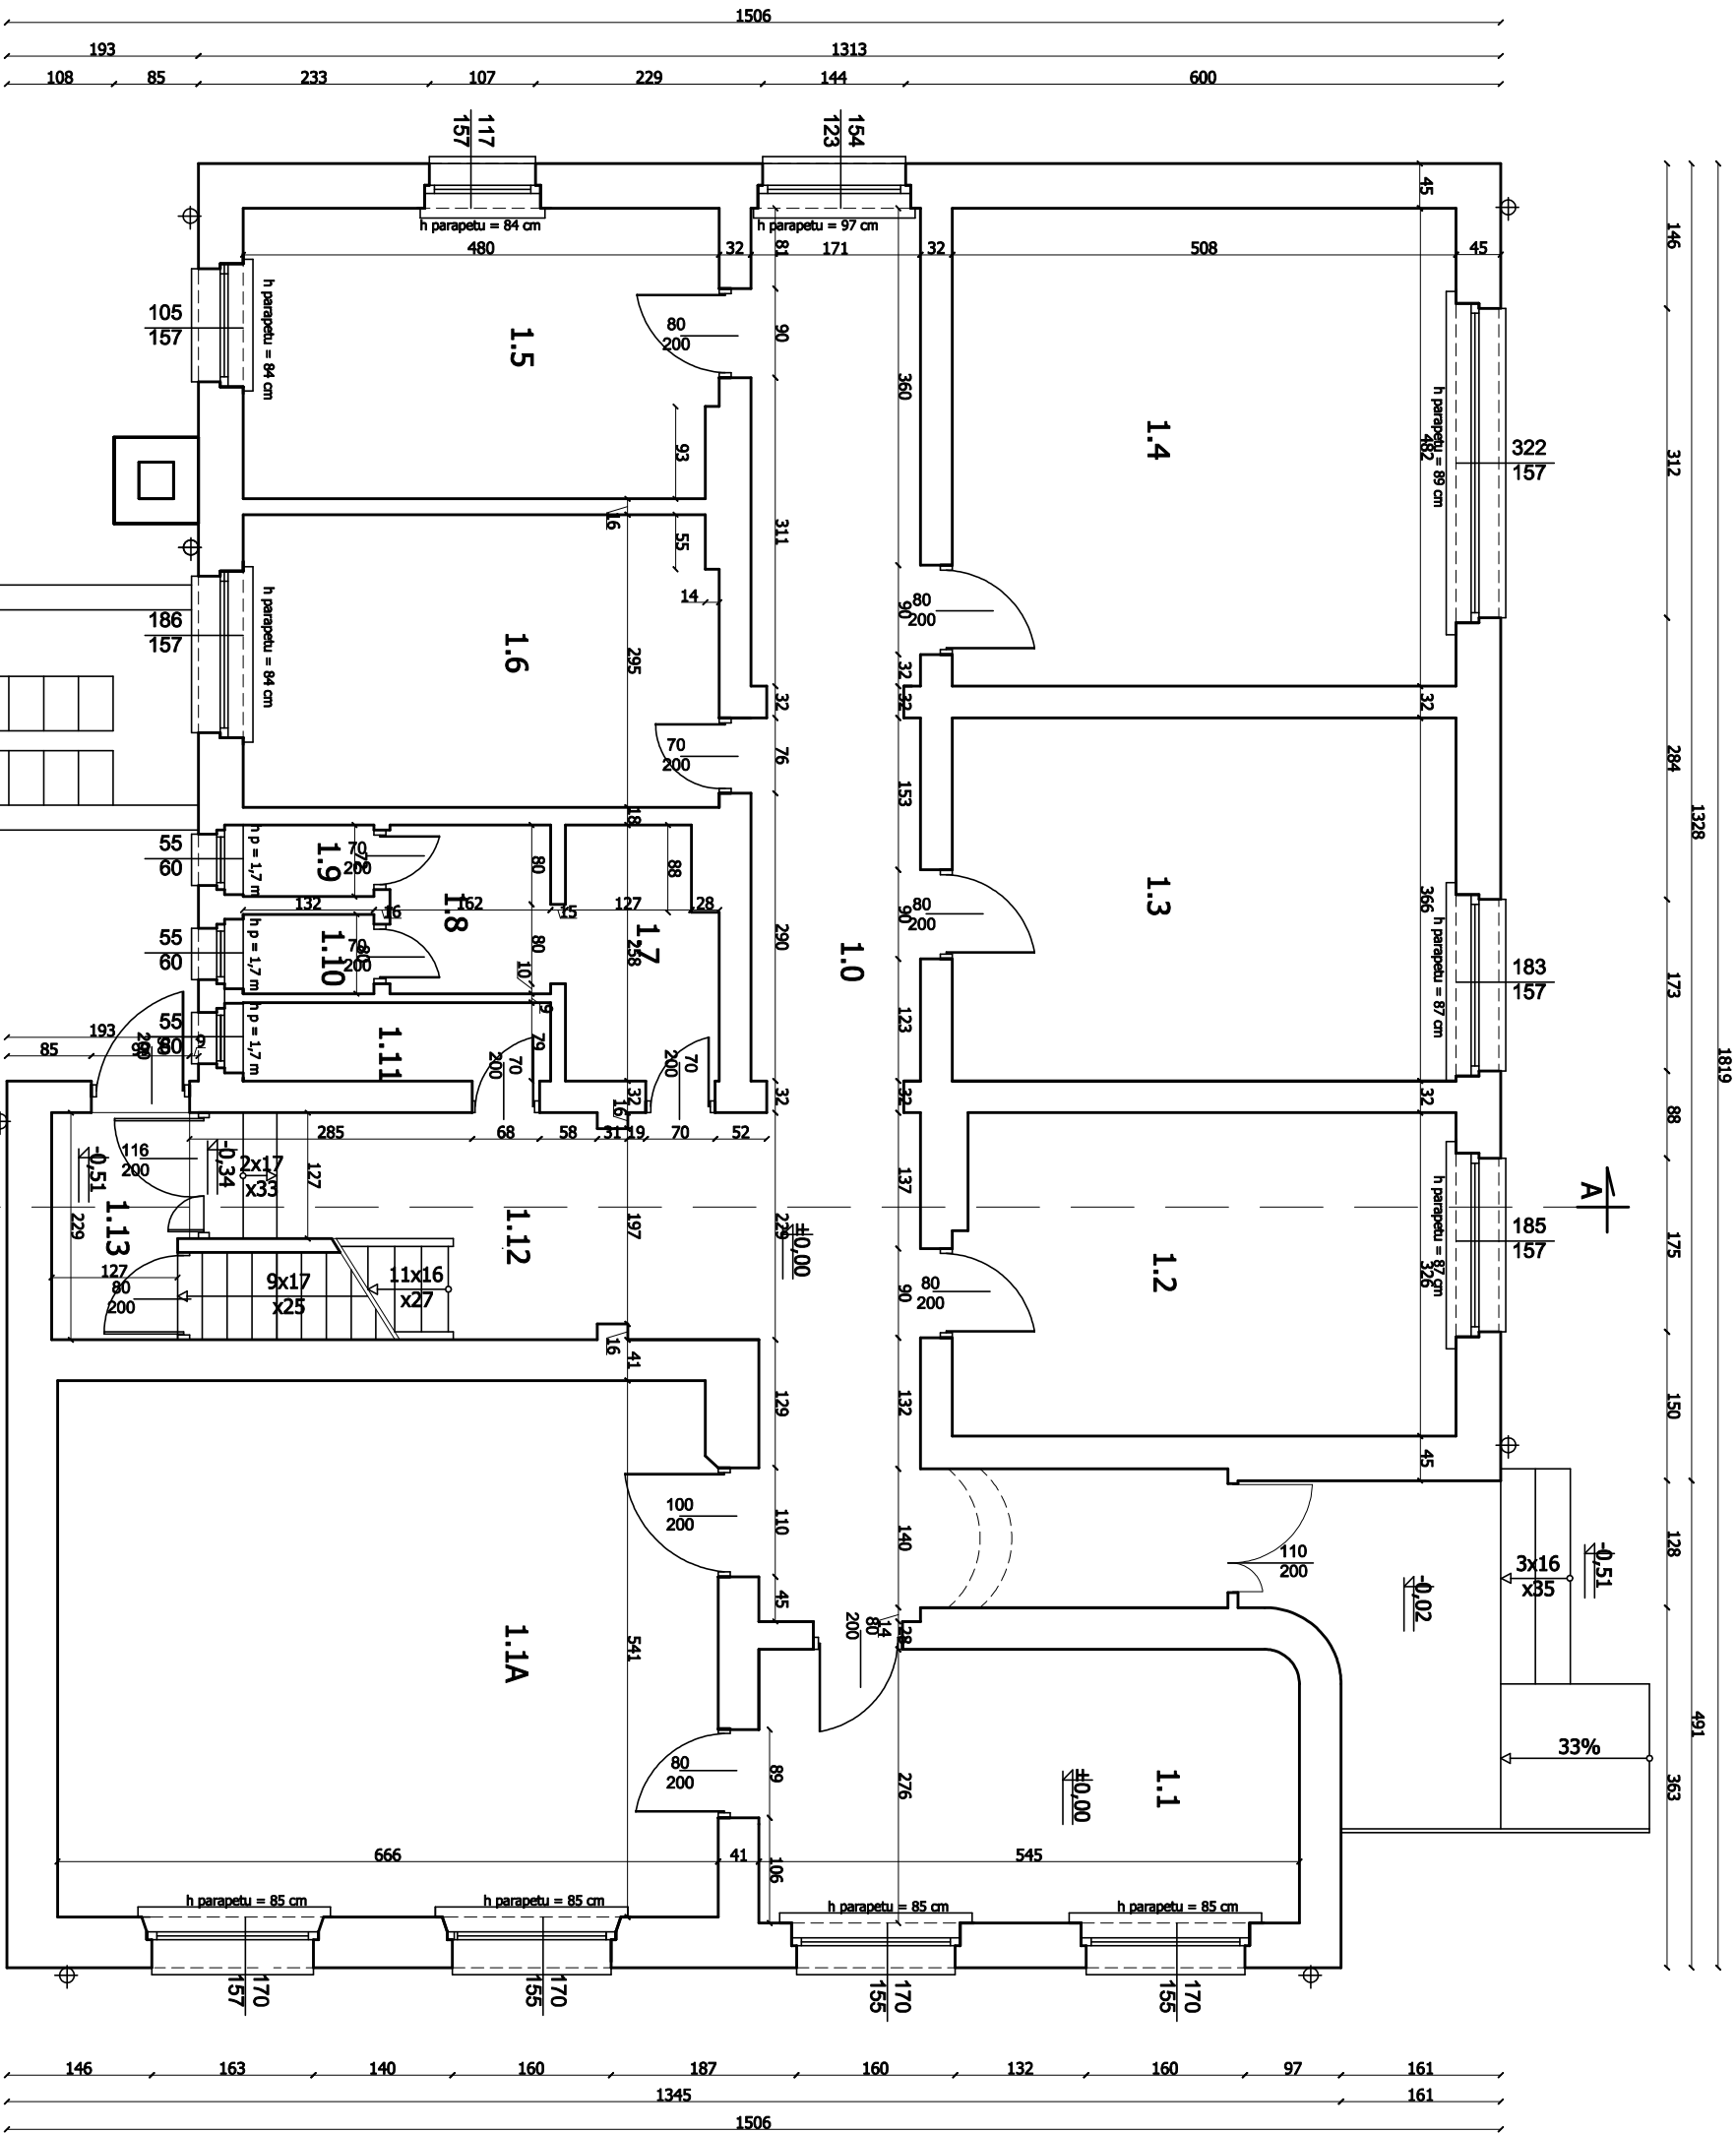

LP.	RODZAJ POMIESZCZENIA	WYM. PODŁOŻA	POM. UŻYTK.
1.0	KORIDARZ	PLYTKI GRES	30,91 m ²
1.1	BIURO	WYKŁADZINA PCV	15,00 m ²
1.1A	SALA ŚLUBÓW	PARKET	35,92 m ²
1.2	BIURO	WYKŁADZINA PCV	16,37 m ²
1.3	BIURO	PLYTKI GRES	18,59 m ²
1.4	BIURO	WYKŁADZINA PCV	24,49 m ²
1.5	BIURO	WYKŁADZINA PCV	13,93 m ²
1.6	BIURO	WYKŁADZINA	14,08 m ²
1.7	ŁAZIENKA	PLYTKI GRES	3,74 m ²
1.8	PRZEDSIÓDNIK	PLYTKI GRES	2,75 m ²
1.9	WC	PLYTKI GRES	0,95 m ²
1.10	WC	PLYTKI GRES	1,09 m ²
1.11	POM. GOSP.	WYLEMNA BET.	2,45 m ²
1.12	KUCHNIA SCHOĐOWA	WYKŁADZINA PCV	10,75m ²
1.13	WANTROUP	WYLEMNA BET.	2,90 m ²
RAZEM			193,92 m ²

Obsługa Inwestycji w Budownictwie Stawomir Derenda ul. Pięknijarska 29/73, 85-790 Bydgoszcz tel 604-973-721		
Inwestor:	GINA PĄPOWO BISKUPIE	RYS. NR 2
Temat:	INWENTARYZACJA BUDYNKU URZĘDU GMINY	
Nazwa rysunku:	RZUT PARTERU	
Lokalizacja:	DZ. NR 125 W PĄPOWIE BISKUPIM	
Brano:	ARCHITEKTURA	
Projektant:	mgr inż. RYSZARD KOCZERSKI	
	UAN-NB-7210/140/84	
Opracował	inż. SKAWOMIR DERENDA	
	23.11.2016 r.	SKALA 1:75 strona