


INWENTARYZACJA
RZUT PIWNIC
SKALA 1:75

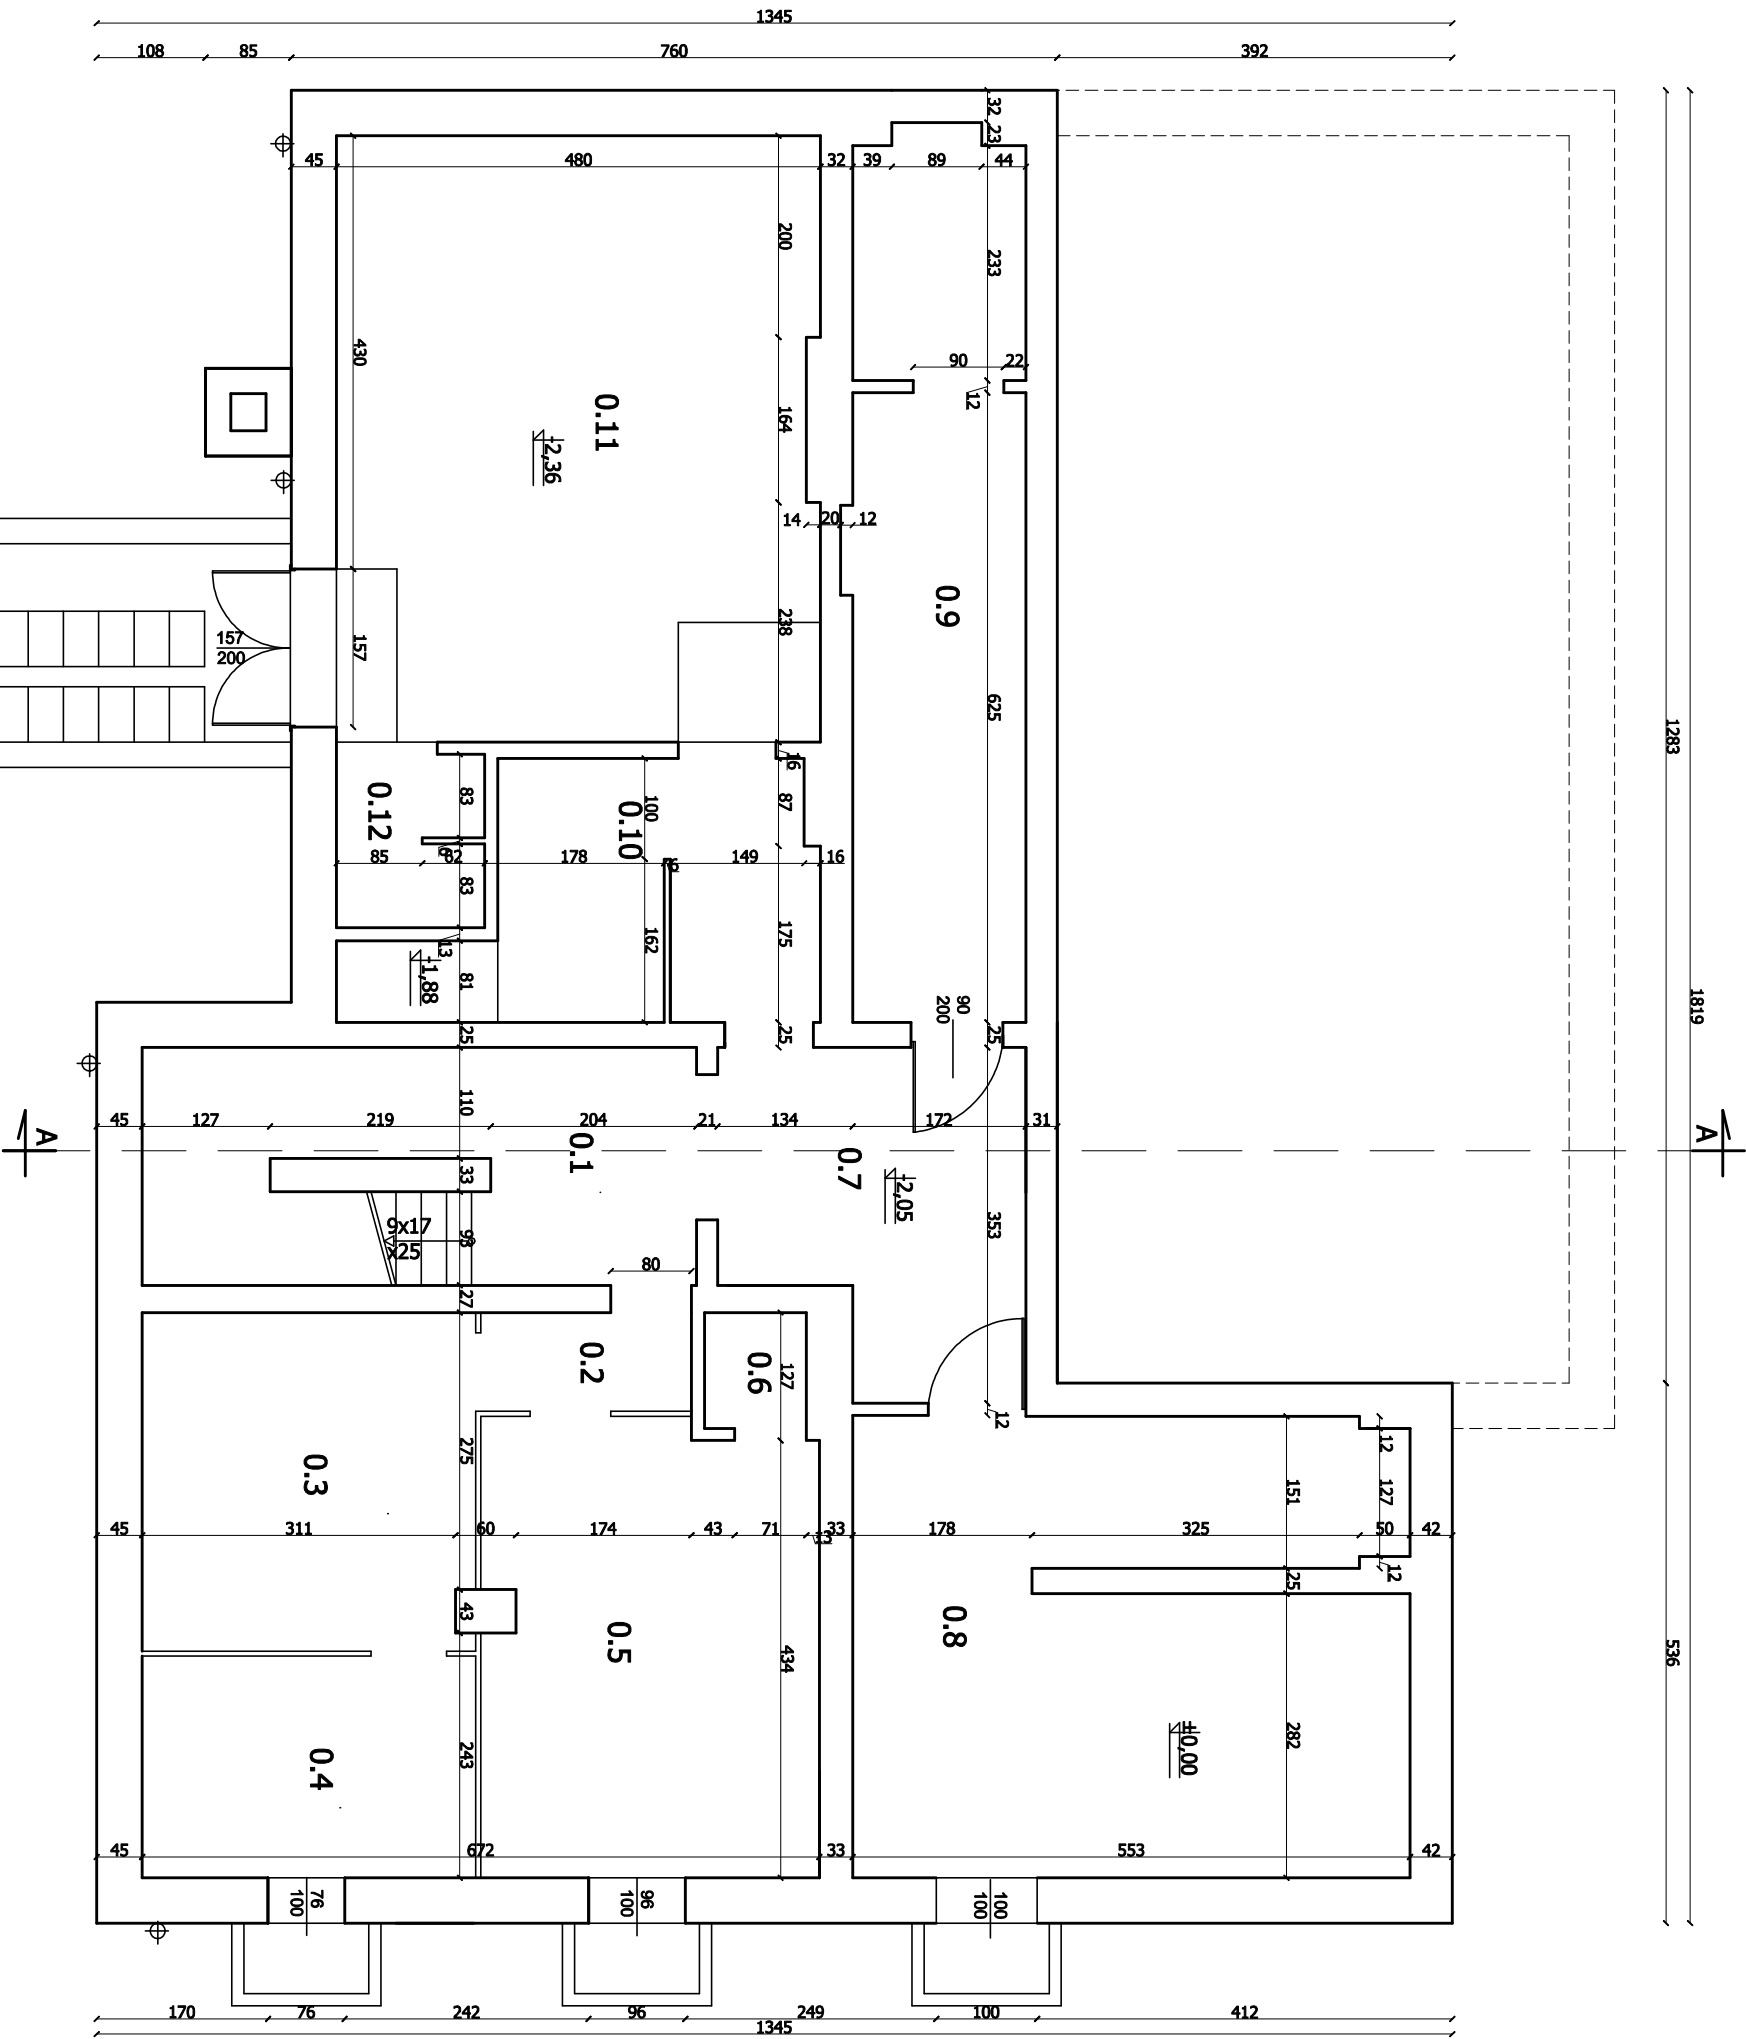

Lp.	Rodzaj pomieszczenia	Wyc. posadzki	Pow. użytk.
0.1	Kłosa schodowa	Wylewna bet.	12,15 m ²
0.2	Przebieganie	Wylewna bet.	2,07 m ²
0.3	Pom. gosp.	Wylewna bet.	10,04 m ²
0.4	Pom. gosp.	Wylewna bet.	7,28 m ²
0.5	Pom. gosp.	Wylewna bet.	14,99 m ²
0.6	Schowek	Wylewna bet.	1,16 m ²
0.7	Komunikacja	Wylewna bet.	9,53 m ²
0.8	Magazyn opału	Wylewna bet.	24,30 m ²
0.9	Pom. gosp.	Wylewna bet.	15,18 m ²
0.10	Pom. techniczne	Wylewna bet.	9,44 m ²
0.11	Kotłownia	Wylewna bet.	28,67 m ²
0.12	Pom. gosp.	Wylewna bet.	2,61 m ²
Razem			137,42 m ²

Obsługa inwestycji w Budownictwie Stawomir Derenda ul. Pięknogorska 29/73, 85-790 Bydgoszcz tel 604-973-721		
Inwestor:	GMINA PAPÓWO BISKUPIE PAPÓWO BISKUPIE 126, 86-221 PAPÓWO BISKUPIE	RYS. NR 1
Temat:	INWENTARYZACJA BUDYNKU URZĘDU GMINY	
Nazwa rysunku:	RZUT PIWNIC	
Lokalizacja:	DZ. NR 125 W PAPÓWE BISKUPIM	
Branża:	ARCHITEKTURA	
Projektant:	mgr inż. RYSZARD KOCZERSKI UAN-NB-7210/140/84	
Opracował	inż. SKAWOMIR DERENDA	
23.11.2016 r.		SKALA 1:75 strona