

# MAPA DO CELÓW PROJEKTOWYCH

skala



Jednostka rejestrowa : 180411\_2 Wiązownica  
 obręb : 180411\_2.0007 Ryszkowa Wola  
 działka nr: 238/9

układ współrzędnych - „2000”  
 układ wysokościowy - „Kronsztadt 86”

Mapę sporządzono na podstawie ark. 8.125.10.05.3.1  
 mapy zasadniczej oraz mapy parowania z terenem.  
 Granice działek zgodne z operatem ewidencji gruntów.  
 W zakresie opracowania mapy nie badano obciążen  
 służebnościami gruntowymi.  
 Nie wykryto się istnienia w terenie innych nie wykazanych  
 na niniejszej mapie linii uzbrojenia podziemnego, których  
 nie zgłoszono do geodezyjnej inwentaryzacji powykonalowej  
 Mapa aktualna na dzień 21.05.2019 r.

**MR GEODEZJA**  
 usługi geodezyjne  
 Ryszard Marszał  
 37-500 Jarosław, Surochów 95  
 NIP 792-128-44-15, Regon 651170175  
 tel. 667-944-766  
 ID zgłoszenia: 440.1345.2019  
 Numer licencji: 440.1345.2019\_1804\_K05  
 Jarosław, dnia 22.05.2019 r.

**GEODETA UPRAWNIONY**  
 mgr inż. Beata Szaberg-Marszał  
 Nr uprawnień 16442198 (1,2)  
 Jarosław, dnia 22.05.2019 r.

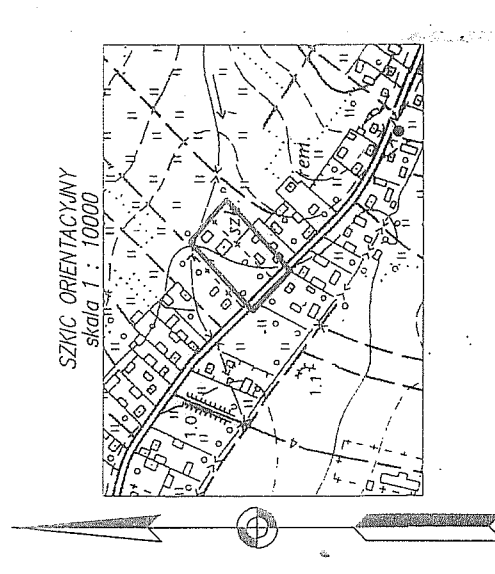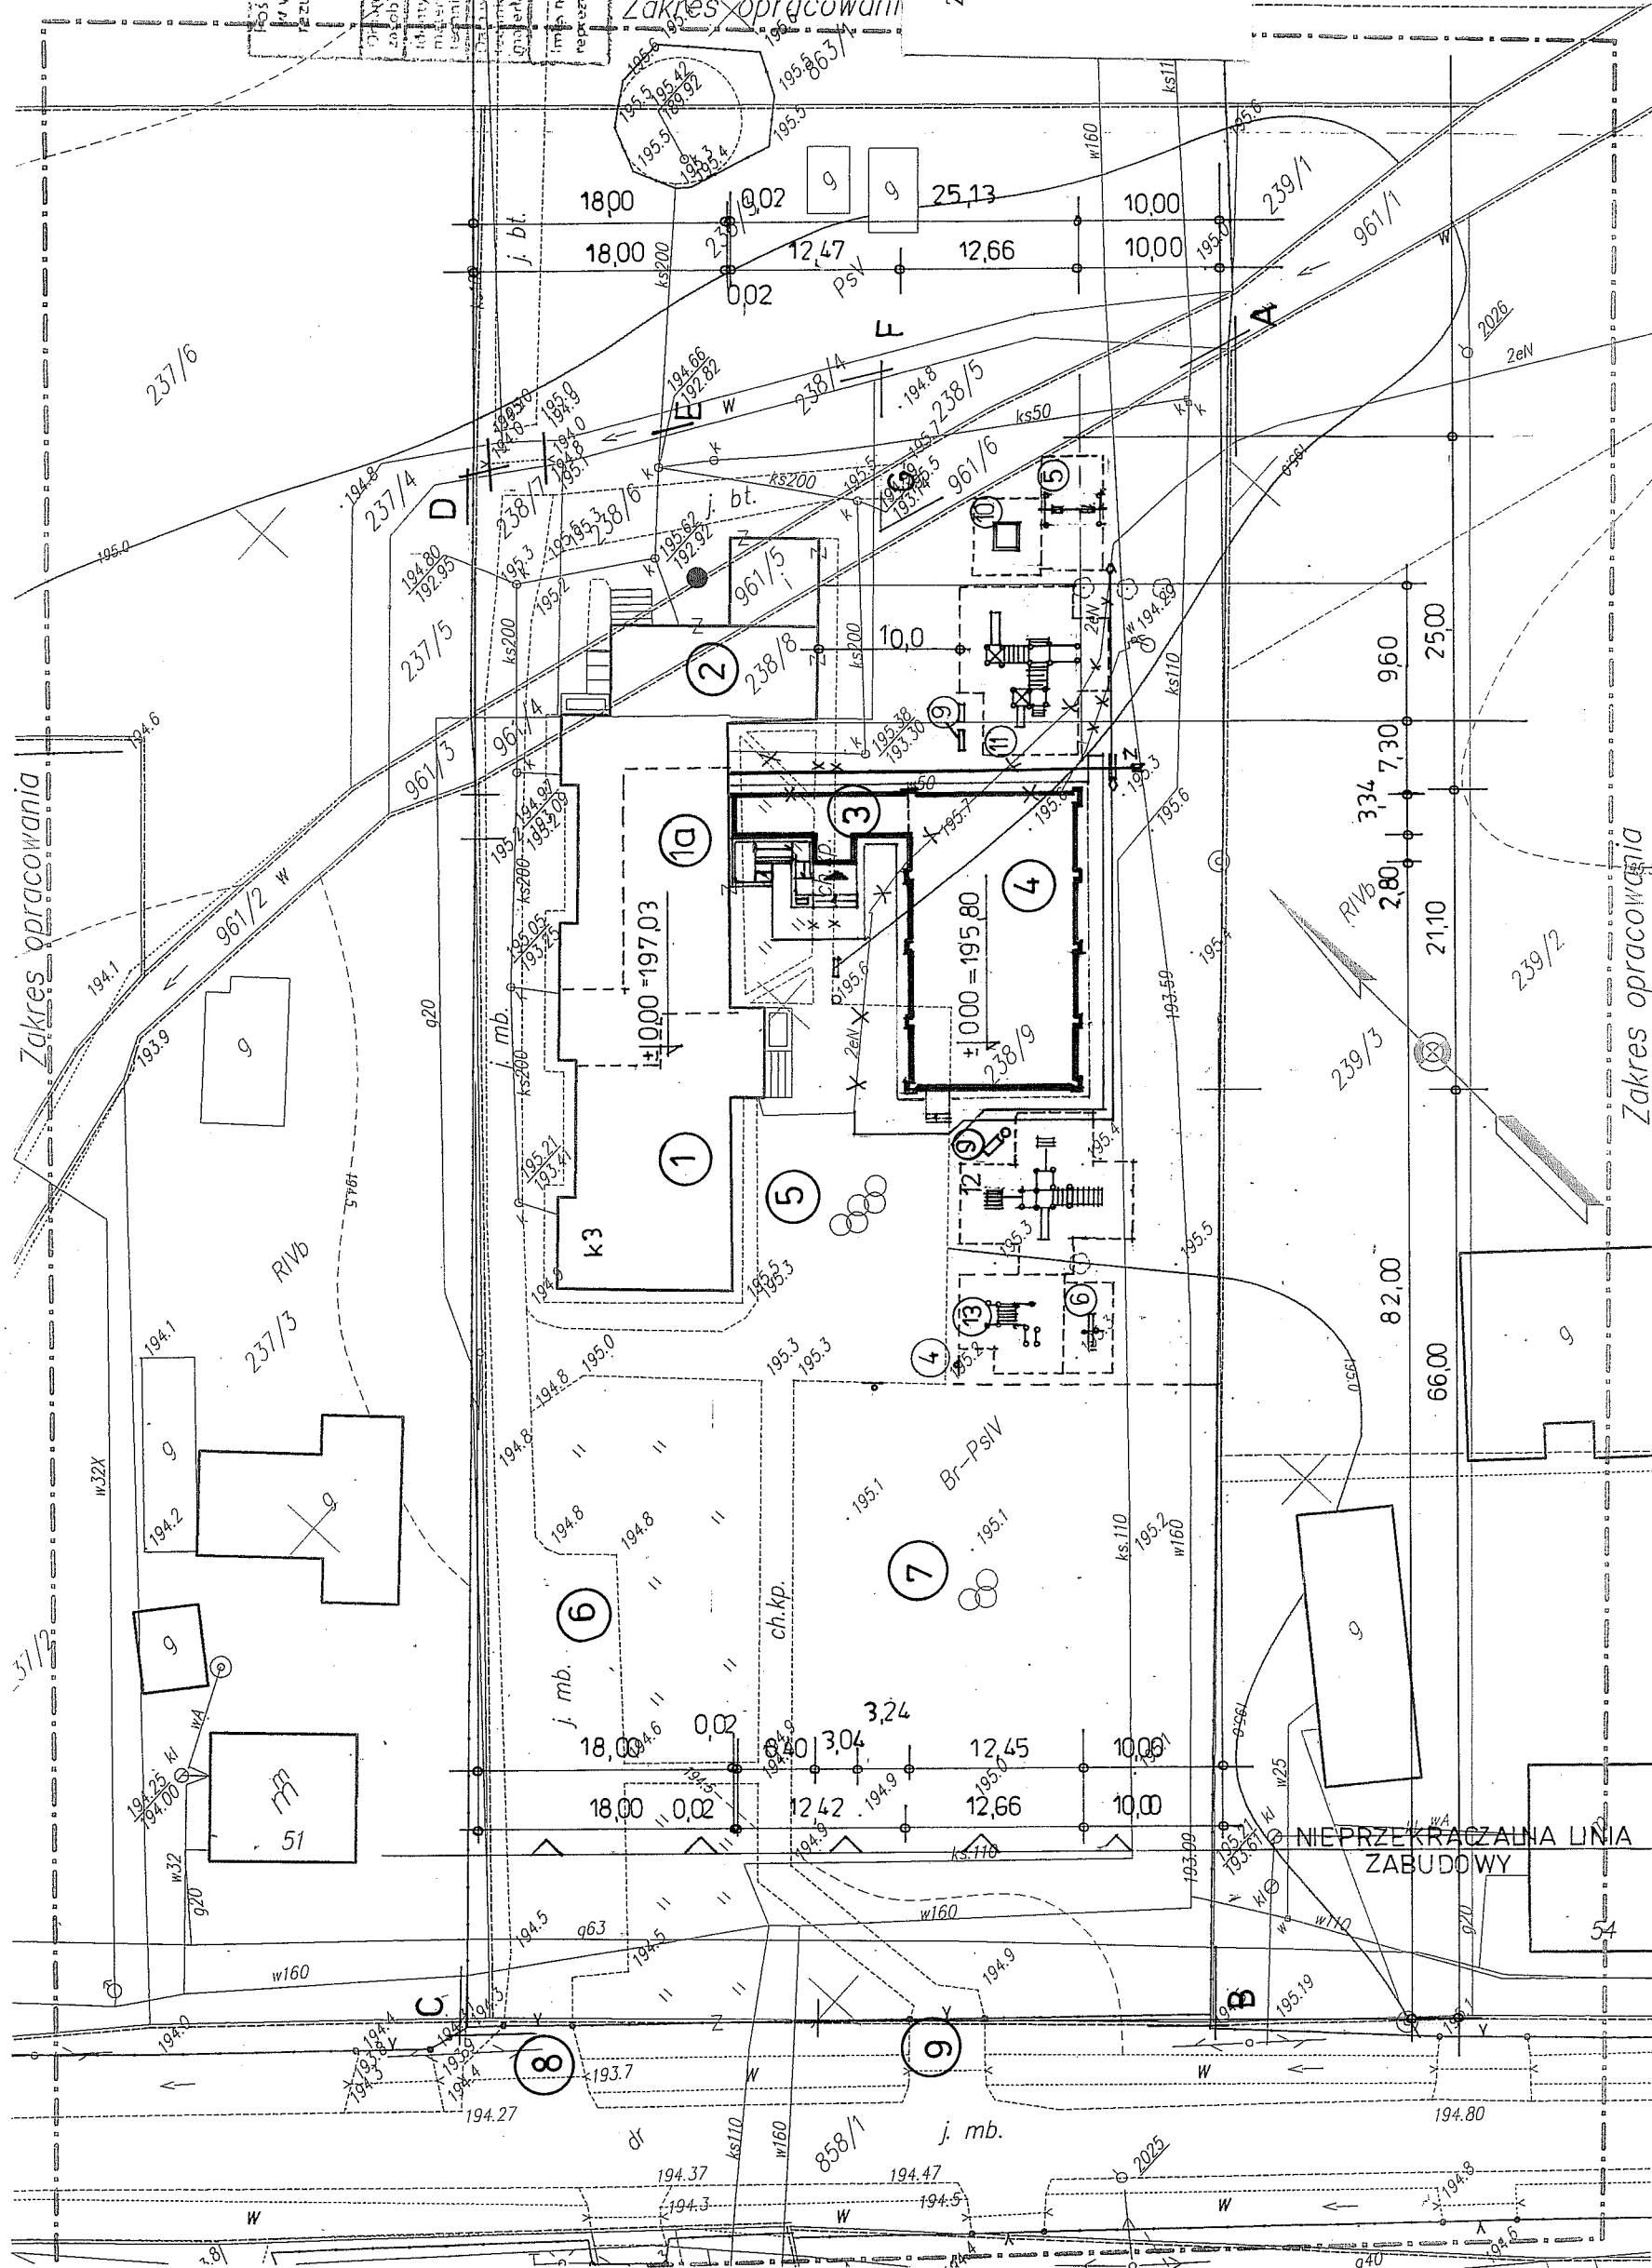

Świadcza się, że niniejszy dokument został opracowany  
 w wyniku prac geodezyjnych i kartograficznych, których  
 rezultaty zawiera operat techniczny wpisany do ewidencji  
 materiałów państwowego zasobu geodezyjnego  
 i kartograficznego.  
 STAROSTA JAROSLAWSKI  
 P.1904  
 2019.05.21  
 Z UP. STABRYSTY  
 Dyrektor Podkarpackiego Urzędu  
 Dokumentacji Geodezyjnej i Kartograficznej  
 w Jarosławiu

- Zestawienie przenoszonych obiektów małej architektury:
- 4 - tablica regulaminowa szt.1
  - 5 - huśtawka wahadłowa szt.1
  - 6 - huśtawka ważka szt.1
  - 9 - ławki szt.3
  - 10 - piaskownica szt.1
  - 11 - zestaw zabawowy szt.1
  - 12 - zestaw zabawowy szt.1
  - 13 - zestaw sprawnościowy szt.1
  - 14 - kosze

## Projekt zagospodarowania terenu skala 1:500

Objekt: Budowa sali gimnastycznej z łącznikiem, zmiana sposobu użytkowania części pomieszczeń piwnicy na zaplecze sali wraz z przebudową oraz instalacjami wewnętrznymi: c.o, zimnej i ciepłej wody, kanalizacji sanitarnej, gazu, wentylacji mechanicznej i urządzeń budowlanymi: przełożenia przyłącza wody i elektroenergetycznego, przeniesienie obiektów małej architektury  
 dz. nr ewid.: 238/9; 238/8; 238/7; 238/6; 961/4; 961/5  
 IX – budynki oświaty  
 180411\_2 Wiązownica  
 nr 0007 Ryszkowa Wola  
 Gmina Wiązownica  
 ul. Warszawska 15

Lokalizacja:  
 Kategoria obiektu:  
 Jedn. ewid.:  
 Obr. ewid.:  
 Inwestor:

- Legenda:  
 1 - istn. budynek szkoły  
 1a - część pom. piwnicy poddawanych zmianie sposobu użytkowania i przebudowie istn. część mieszkalna (dom nauczyciela)  
 2 - proj. łącznik parterowy  
 3 - proj. sala gimnastyczna parterowa  
 4 - istn. utwardzony dojazd  
 5 - istn. miejsca postojowe  
 6 - istn. boisko o nawierzchni trawiastej  
 7 - istn. wjazd na działkę  
 8 - istn. wejście na działkę  
 9 - istn. droga publiczna kat. powiatowej

- A - G granice opracowania i terenu objętego decyzją  
 - - - - - istn. przyłącz wody Ø 50 do likwidacji  
 - - - - - proj. przyłącz wody PE Ø 50 L= 29,0m  
 - - - - - istn. przyłącz elektroenergetyczny do odkopania i przełożenia L= 45,0m  
 - - - - - proj. lokalizacja przekładanego kabla + dokładanego kabla 2 YAKY 4x95mm<sup>2</sup> L=45,0m+ 15,0m

Zestawienie powierzchni terenu objętego opracowaniem dz nr ewid.:238/9; 238/8; 238/7; 238/6; 961/4; 961/5  
 Powierzchnia terenu objętego opracowaniem  
 - 6000,00m<sup>2</sup>  
 - 621,50m<sup>2</sup>  
 - 320,00m<sup>2</sup>  
 Powierzchnia zabudowy projektowanej (w tym 18,0m<sup>2</sup> na istn. utrw.)  
 - 1278,50m<sup>2</sup>  
 Powierzchnia istn. dojazdów, dojeżdż i miejsc postojowych  
 - 156,60m<sup>2</sup>  
 Powierzchnia projektowanych utwardzeń (w tym 13,0m<sup>2</sup> na istn. utrw.)  
 - 3623,40m<sup>2</sup>  
 Pozostała powierzchnia zieleni

Zakład Usług Projektowych G. Kalamarz w Przeworsku		Skala	1:50	Data	02.20	nr rys.:	1
Objekt: Budowa sali gimnastycznej z łącznikiem, zmiana sposobu użytkowania części pomieszczeń piwnicy na zaplecze sali wraz z przebudową oraz instalacjami wewnętrznymi i urządzeniami budowlanymi, przeniesienie obiektów małej architektury dz. nr ewid.: 238/9; 238/8; 238/7; 238/6; 961/4; 961/5 w Ryszkowej Woli		Specjalizacja:	archit. konstr. sanit. elektr.	Unr.	A-131/90 0048/08 0032/POOS/04 297		
Przedmiot rysunku: <b>Zagospodarowanie terenu</b>		Projektował:	mgr inż. arch. Sławomir Koń mgr inż. Janusz Para mgr inż. Janusz Mokrzycki mgr inż. Jan Jędrzejec	16/PKOK/K/16	34/97 0032/07 43/93		
		Sprawdził:	mgr inż. arch. Aleksandra Bartnik mgr inż. Andrzej Kępka mgr inż. Robert Lyzeń mgr inż. Wiesław Suchy				