



RZUT DACHU  
skala 1:100

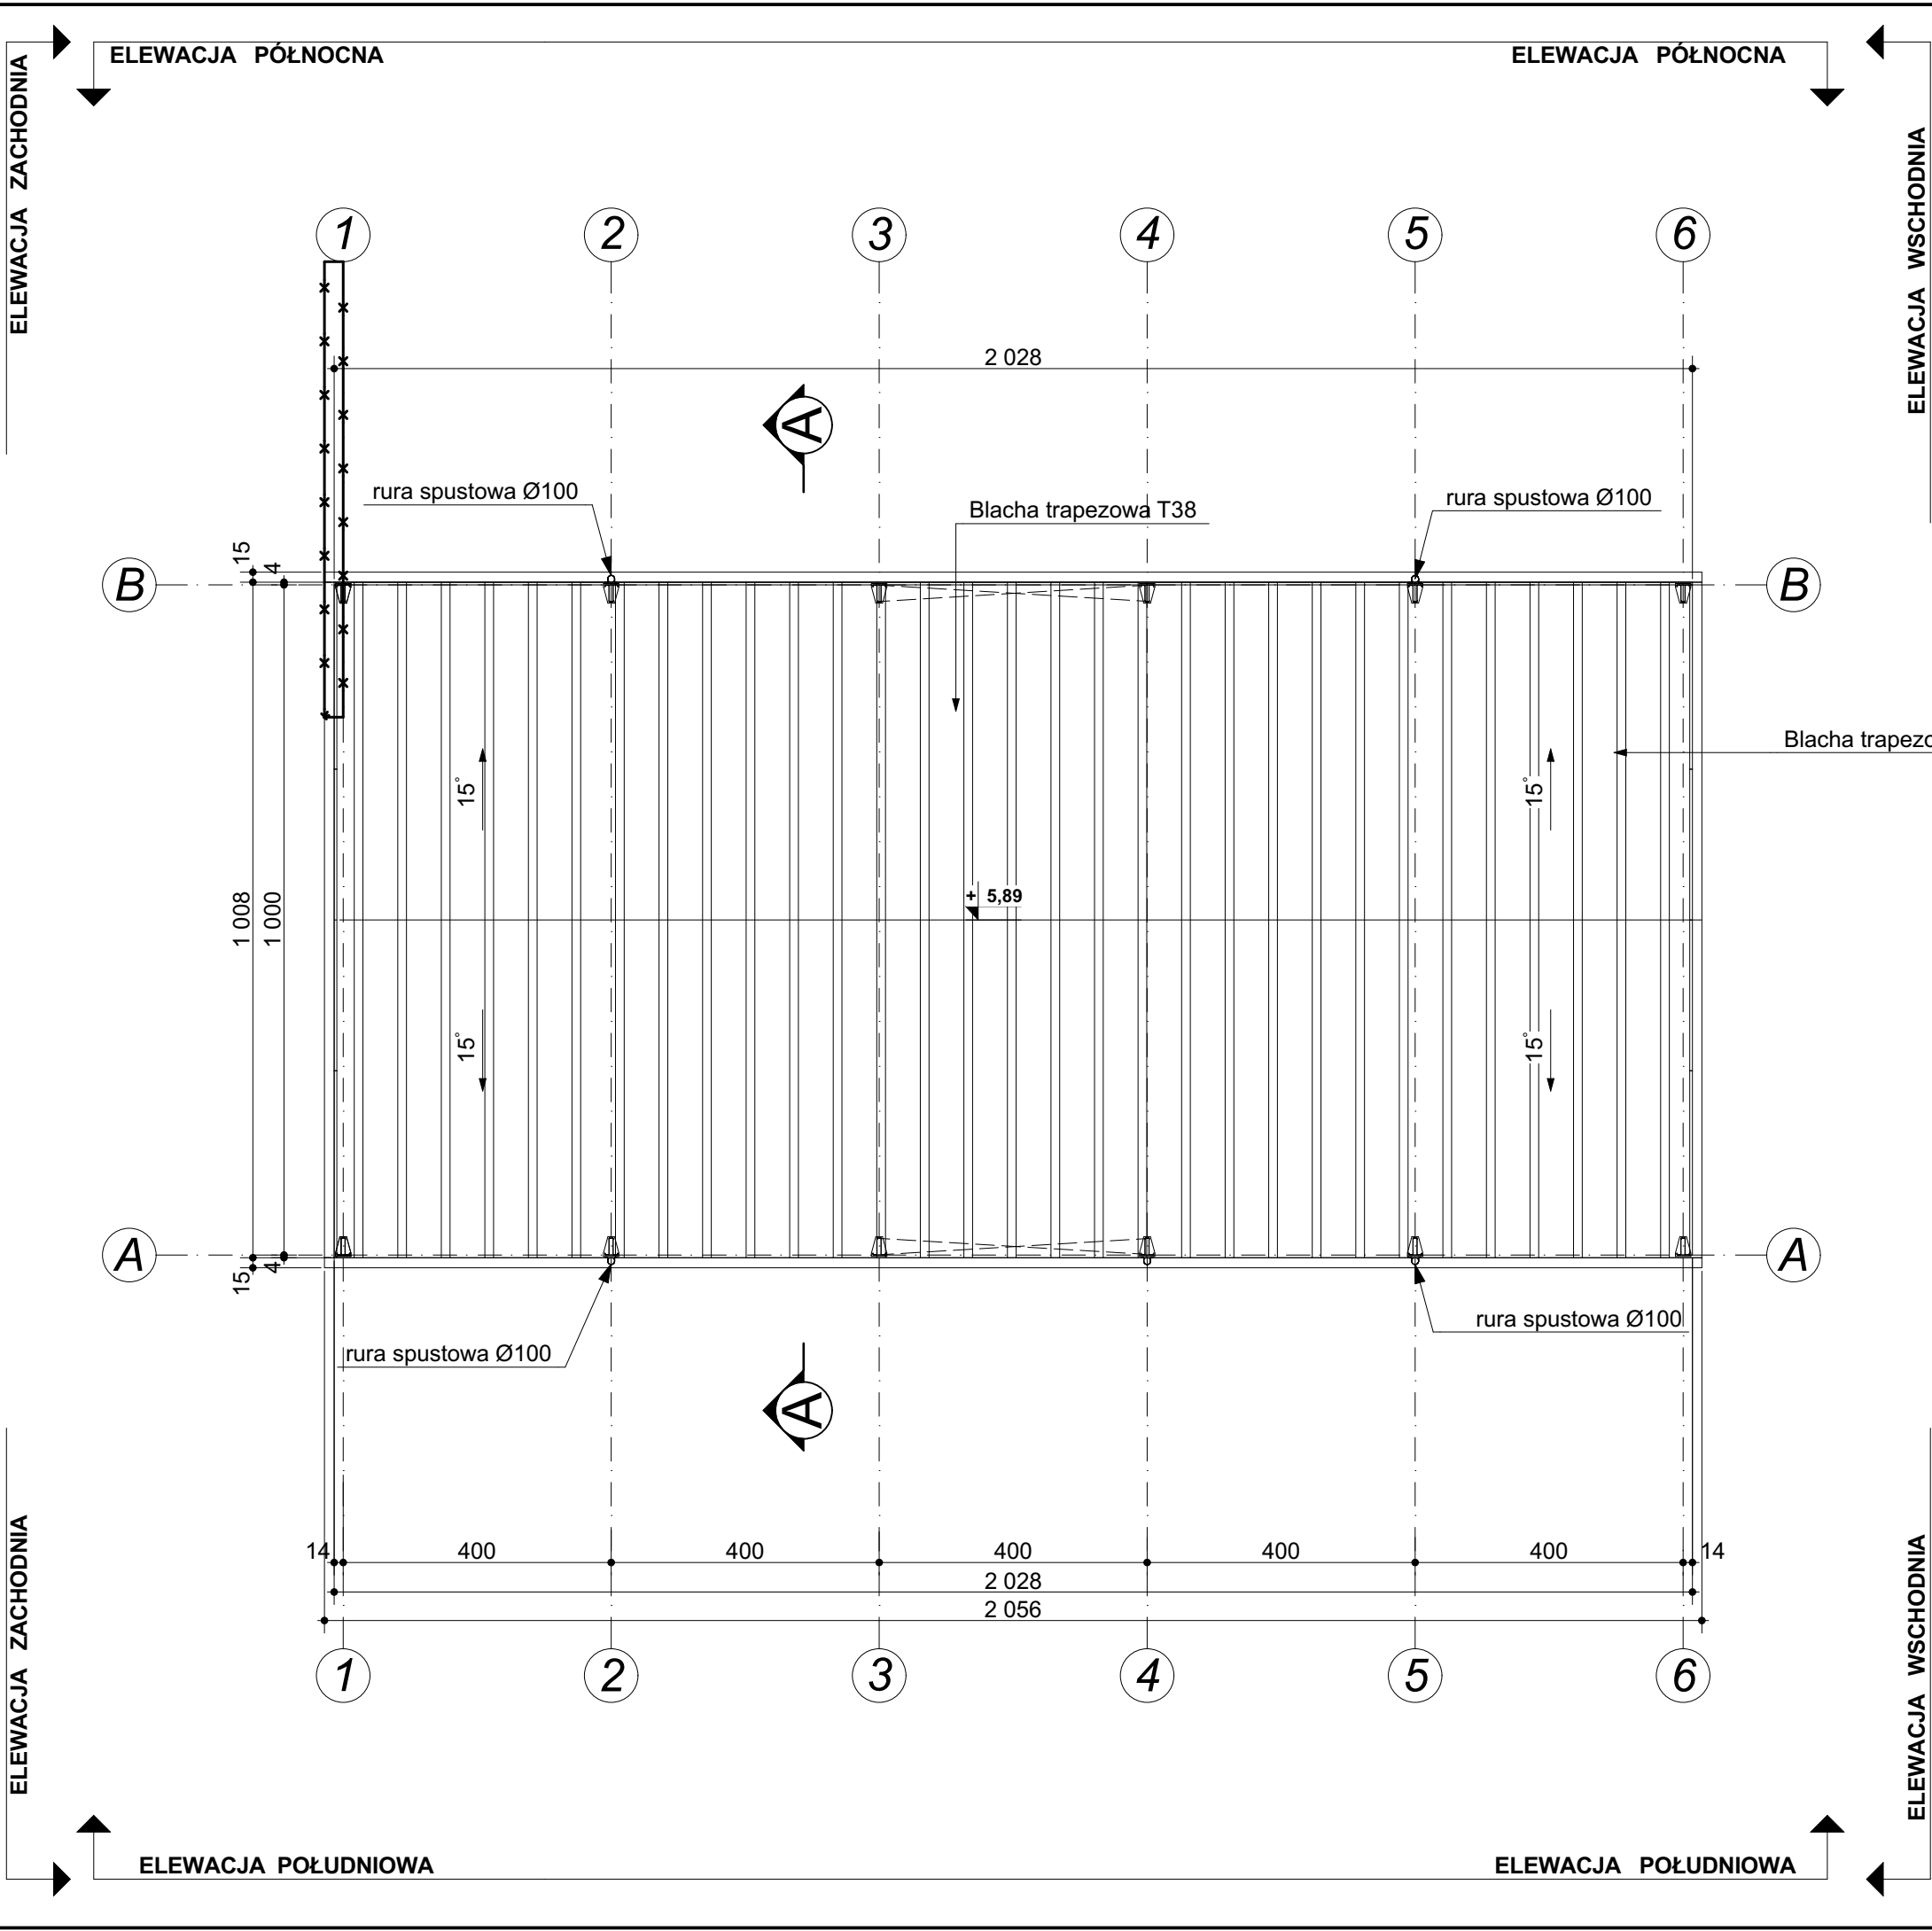

Inwestor:	Gmina Turośl ul. Jana Pawła II 49 18-525 Turośl	
Projektant:	 "Z-Architekt" Piotr Załuska ul. Kilińskiego 24 07 - 410 Ostrołęka e-mail: z-architekt@o2.pl	
Branża:	Architektura	
Faza projektu:	Projekt Budowlany	
Tytuł projektu:	Budowa budynku garażowego	
Lokalizacja:	m. Turośl jed.ewid. 200606_2 obręb ewid. 0019 dz.nr. 318/47 ; 318/22	
Nazwa rysunku:	RZUT DACHU	
Projektant:	mgr inż. arch. Lucjan Chojnowski Stwierdzenie przygotowania zawodowego nr ewid. 68/93/Os Specjalność architektoniczna	
Asystent:	mgr inż. arch. Piotr Załuska	
Rysunek nr:	A-2	Skala: 1:100 Data: 03.2023 r.
Uwagi:	Niniejsza dokumentacja ani żadna jej część nie może być powielana ani rozpowszechniania za pomocą urządzeń elektronicznych, kopiujących, nagrywających i innych bez pisemnej zgody właściciela praw autorskich: Z-Architekt" Piotr Załuska	