


PROJEKT ZAGOSPODAROWANIA TERENU
ROZBUDOWA SIECI WODOCIĄGOWEJ
Nałęcz gm. Człopa
skala 1 : 1000

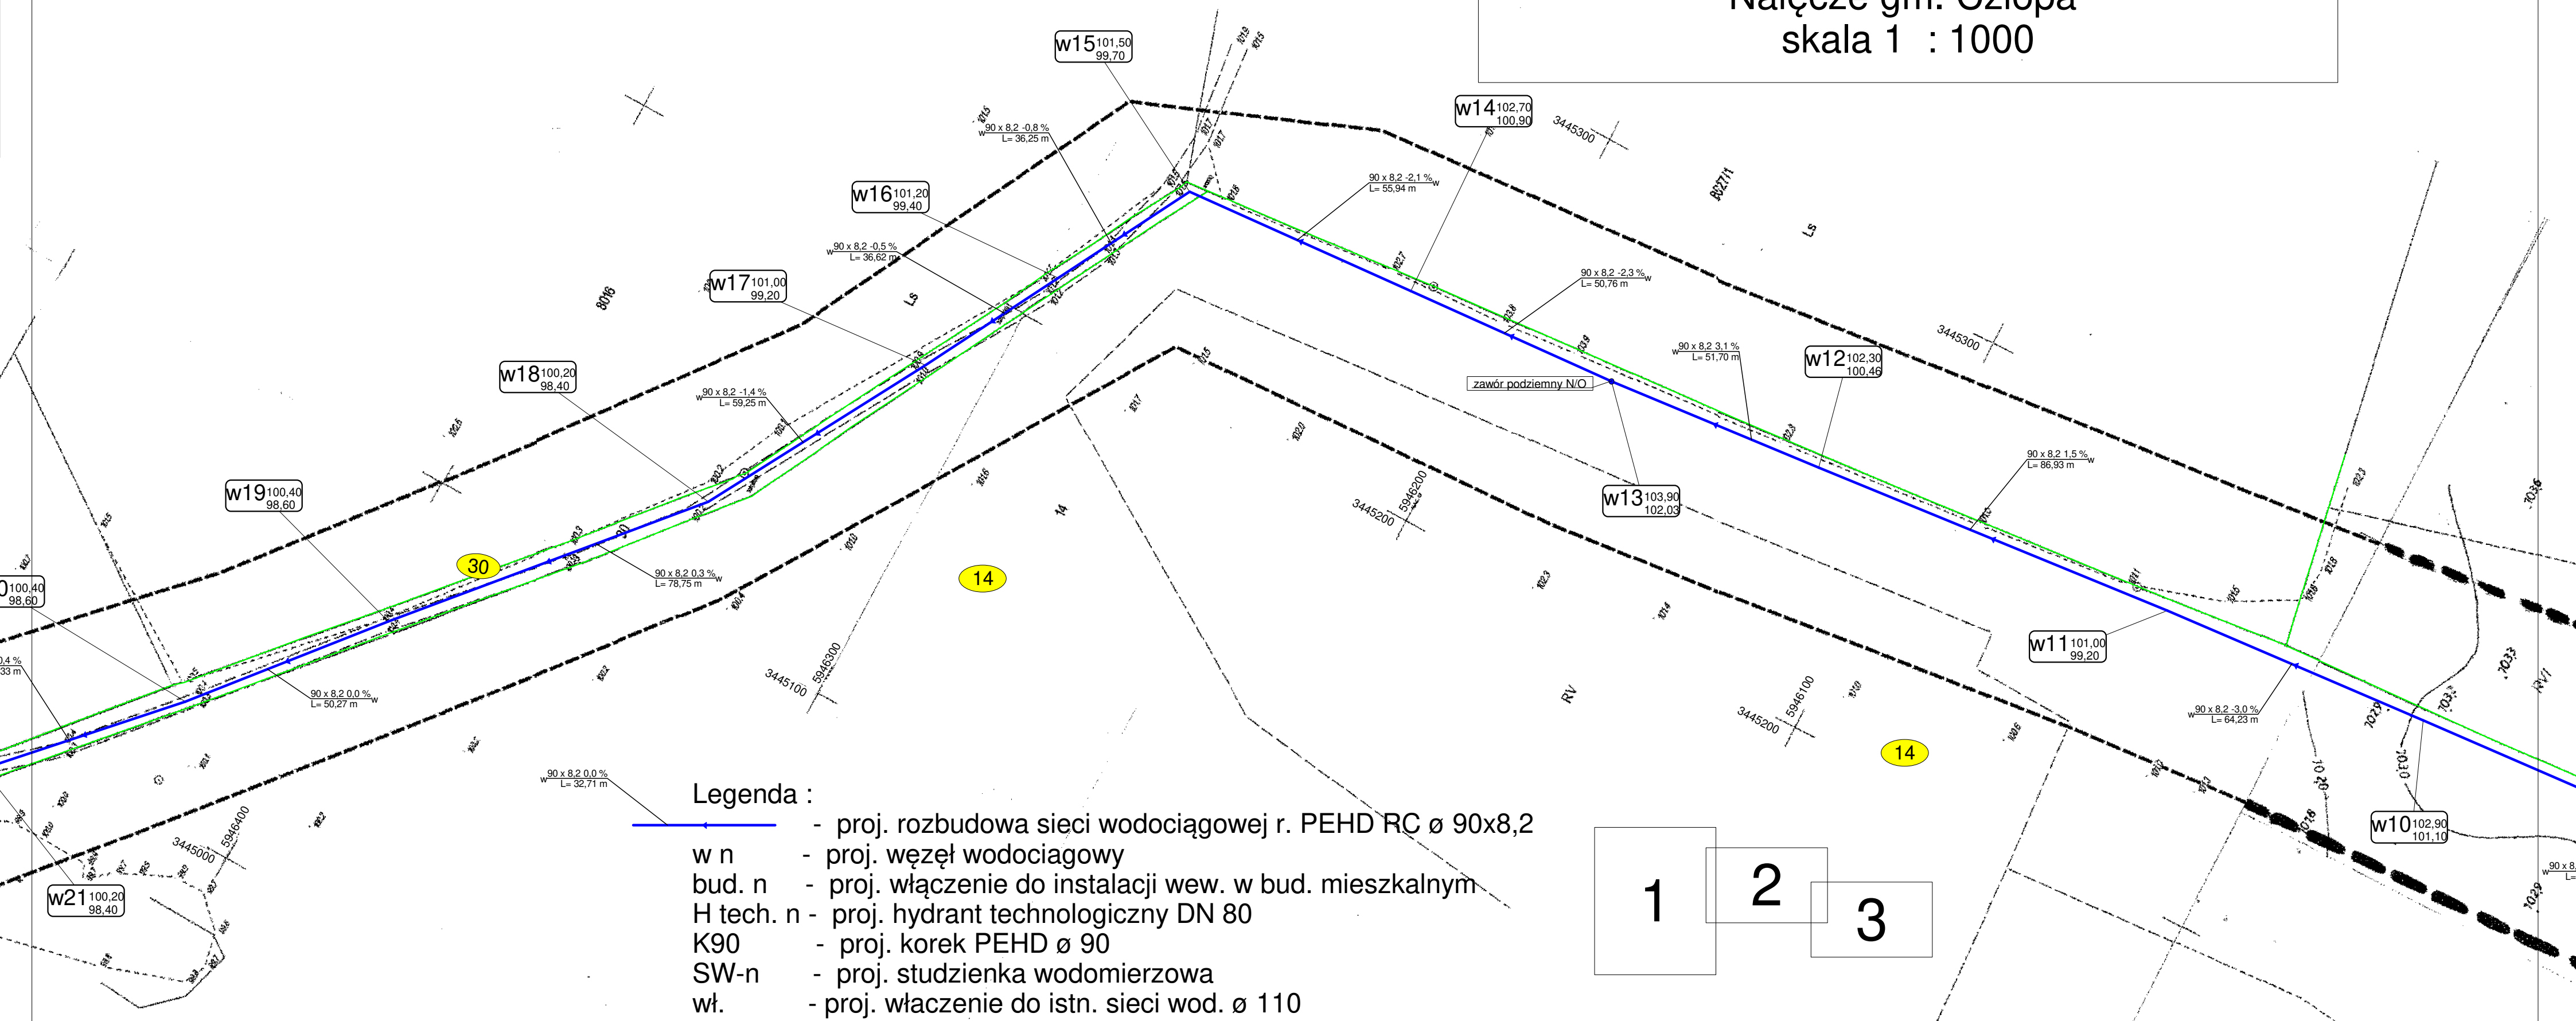

Legenda :

- proj. rozbudowa sieci wodociągowej r. PEHD RC \varnothing 90x8,2
- w n - proj. węzeł wodociagowy
- bud. n - proj. włączenie do instalacji wew. w bud. mieszkalnym
- H tech. n - proj. hydrant technologiczny DN 80
- K90 - proj. korek PEHD \varnothing 90
- SW-n - proj. studzienka wodomierzowa
- wł. - proj. włączenie do istn. sieci wod. \varnothing 110

- granice działek

- zakres opracowania

Zakres inwestycji : budowa sieci wodociągowej :
Obręb ewidencyjny : obręb Człopa Podgórze oraz
obwód Bukowo Miejscowość : Nałęcz ulica brak ulic
nr działki/działek nr działek ewid. 10/4, 10/5, 10/6, 14,
15/8, 15/9, 15/10, 26/1, 30, 376 obręb Człopa Podgórze
nr działek ewid. 23, 29 obręb Bukowo
działka nr 29 obręb Człopa Podgórze wyłączona z niniejszego projektu

1 2 3

Zakład "Projektowanie, Inwestycje, Nadzory" Eleonora Puzo 78- 600 Wałcz Osiedle Piastowskie 6	
Rozbudowa sieci wodociągowej z przyłączami dla m. Nałęcz gm. Człopa	projekt budowlany
Projekt Zagospodarowania Terenu - Rozbudowa sieci wodociągowej DN 90	26.08.2021
MIASTO I GMINA CZŁOPA 78-630 Człopa ul. Strzelecka 2	1 : 1000
Projektant : mgr inż. Eleonora Puzo upr. ZAP/0222/PWOS/10 na podst. art. 12 ust. 1 pkt 1-5 oraz art. 13 ust. 3 i 4 ustawy PB w specjal. instal. w zakresie sieci, instalacji i urządzeń ciepł. wentyl. gaz. wod. i kan.	
Sprawdzający : mgr inż. Mariusz Jarmulewski upr. POM/0275/PWBS/15 na podst. art. 24 ust. 1 pkt 2 oraz art. 12 ust. 2 pkt. 3 i ust. 4c pkt. 3. art. 14 ust. 1 pkt. 4b ustawy PB w specjalności instalacyjnej bez ograniczeń w zakresie sieci, instalacji i urządzeń ciepł. wentyl. gaz. wod. i kan.	
rys. 2	