

Mapa do celów projektowych

skala 1:500

Bydgoszcz – ul. Gdańska 53a

ark. mapy: 6.193.21.06.13, 6.193.21.06.14

jedn. ew: 046101_1, m. Bydgoszcz

obręb: 046101_1.0127

PUWG 2000 s. 6

MPG.D.422.952.2022

uk?. wys. PL-EVRF2007-NH

Nie wykonano ustalenia obciążenia użytkownikami gruntowymi.

Bydgoszcz, dnia 26.04. 2022 r.

----- zakres aktualizacji

Zespo? Uzgodniania Dokumentacji
Projektowej w Bydgoszczy
-Aktualne-projektowane-sieci-uzgodnione-w-ZUBP
Brak projektowanych sieci w ZUBP
Stan na dzień 22.04.2022

Nie wyklucza się istnienia w terenie również
urządzeń podziemnych ułożonych, a nie
zgłoszonych do inwentaryzacji geodezyjnej.


Oświadczam, że operat techniczny zawierający rezultaty prac
geodezyjnych, w wyniku których powstał niniejszy dokument,
uzyskał pozytywny wynik weryfikacji. Jednocześnie informuję,
że jestem świadomy odpowiedzialności karnej za składanie
fałszywych oświadczeń.

Organ s?u?by geodezyjnej, który otrzyma? zgłoszenie	Prezydent Miasta Bydgoszczy
Identyfikator zgłoszenia prac geodezyjnych	MPG.D.422.952.2022
Nr oraz data sporz?dzenia dokumentu zawieraj?cego wyniki pozytywnej weryfikacji	Protokół nr: 1 z dnia 10.05.2022 r.
Imię i nazwisko oraz nr uprawnień zawodowych kierownika prac	Joanna Sobczyńska, upr. nr 19332
Wykonawca prac geodezyjnych	Miejska Pracownia Geodezyjna w Bydgoszczy ul. Grudzi?dzka 9-15 85-130 Bydgoszcz

- 1 - ZESTAW ZABAWOWY
- 2 - BOCIANIE GNAZDO
- 3 - URZĄDZENIE LINOWE
- 4 - WARZYWNIAKI BETONOWE
- 5 - TABLICE EDUKACYJNE
- 6 - STÓŁY DO PRACY DLA DZIECI
- 7 - ALTANA
- 9 - OGRODZENIE WEWNĘTRZNE
- 10 - OGRODZENIE ZEWNĘTRZNE
- 11 - KÓŁKO I KRZYŻYK
- 12 - STÓŁ DO GRY W SZACHY I CHIŃCZYKA
- 13 - ŚCIEŻKA BOSYCH NÓG
- 14 - TABLICA INFORMACYJNA Z REGULAMINEM

LEGENDA :

- GRANICA DZIAŁKI A-B-C-D
- ZAKRES OPRACOWANIA
- wymiana nawierzchni i?towej
- istniejący chodnik
- wejście na plac zabaw
- strefa bezpieczeństwa urządzeń
- ogrodzenie
- nasadzenia - byliny
- nasadzenia - drzewa/krzewy

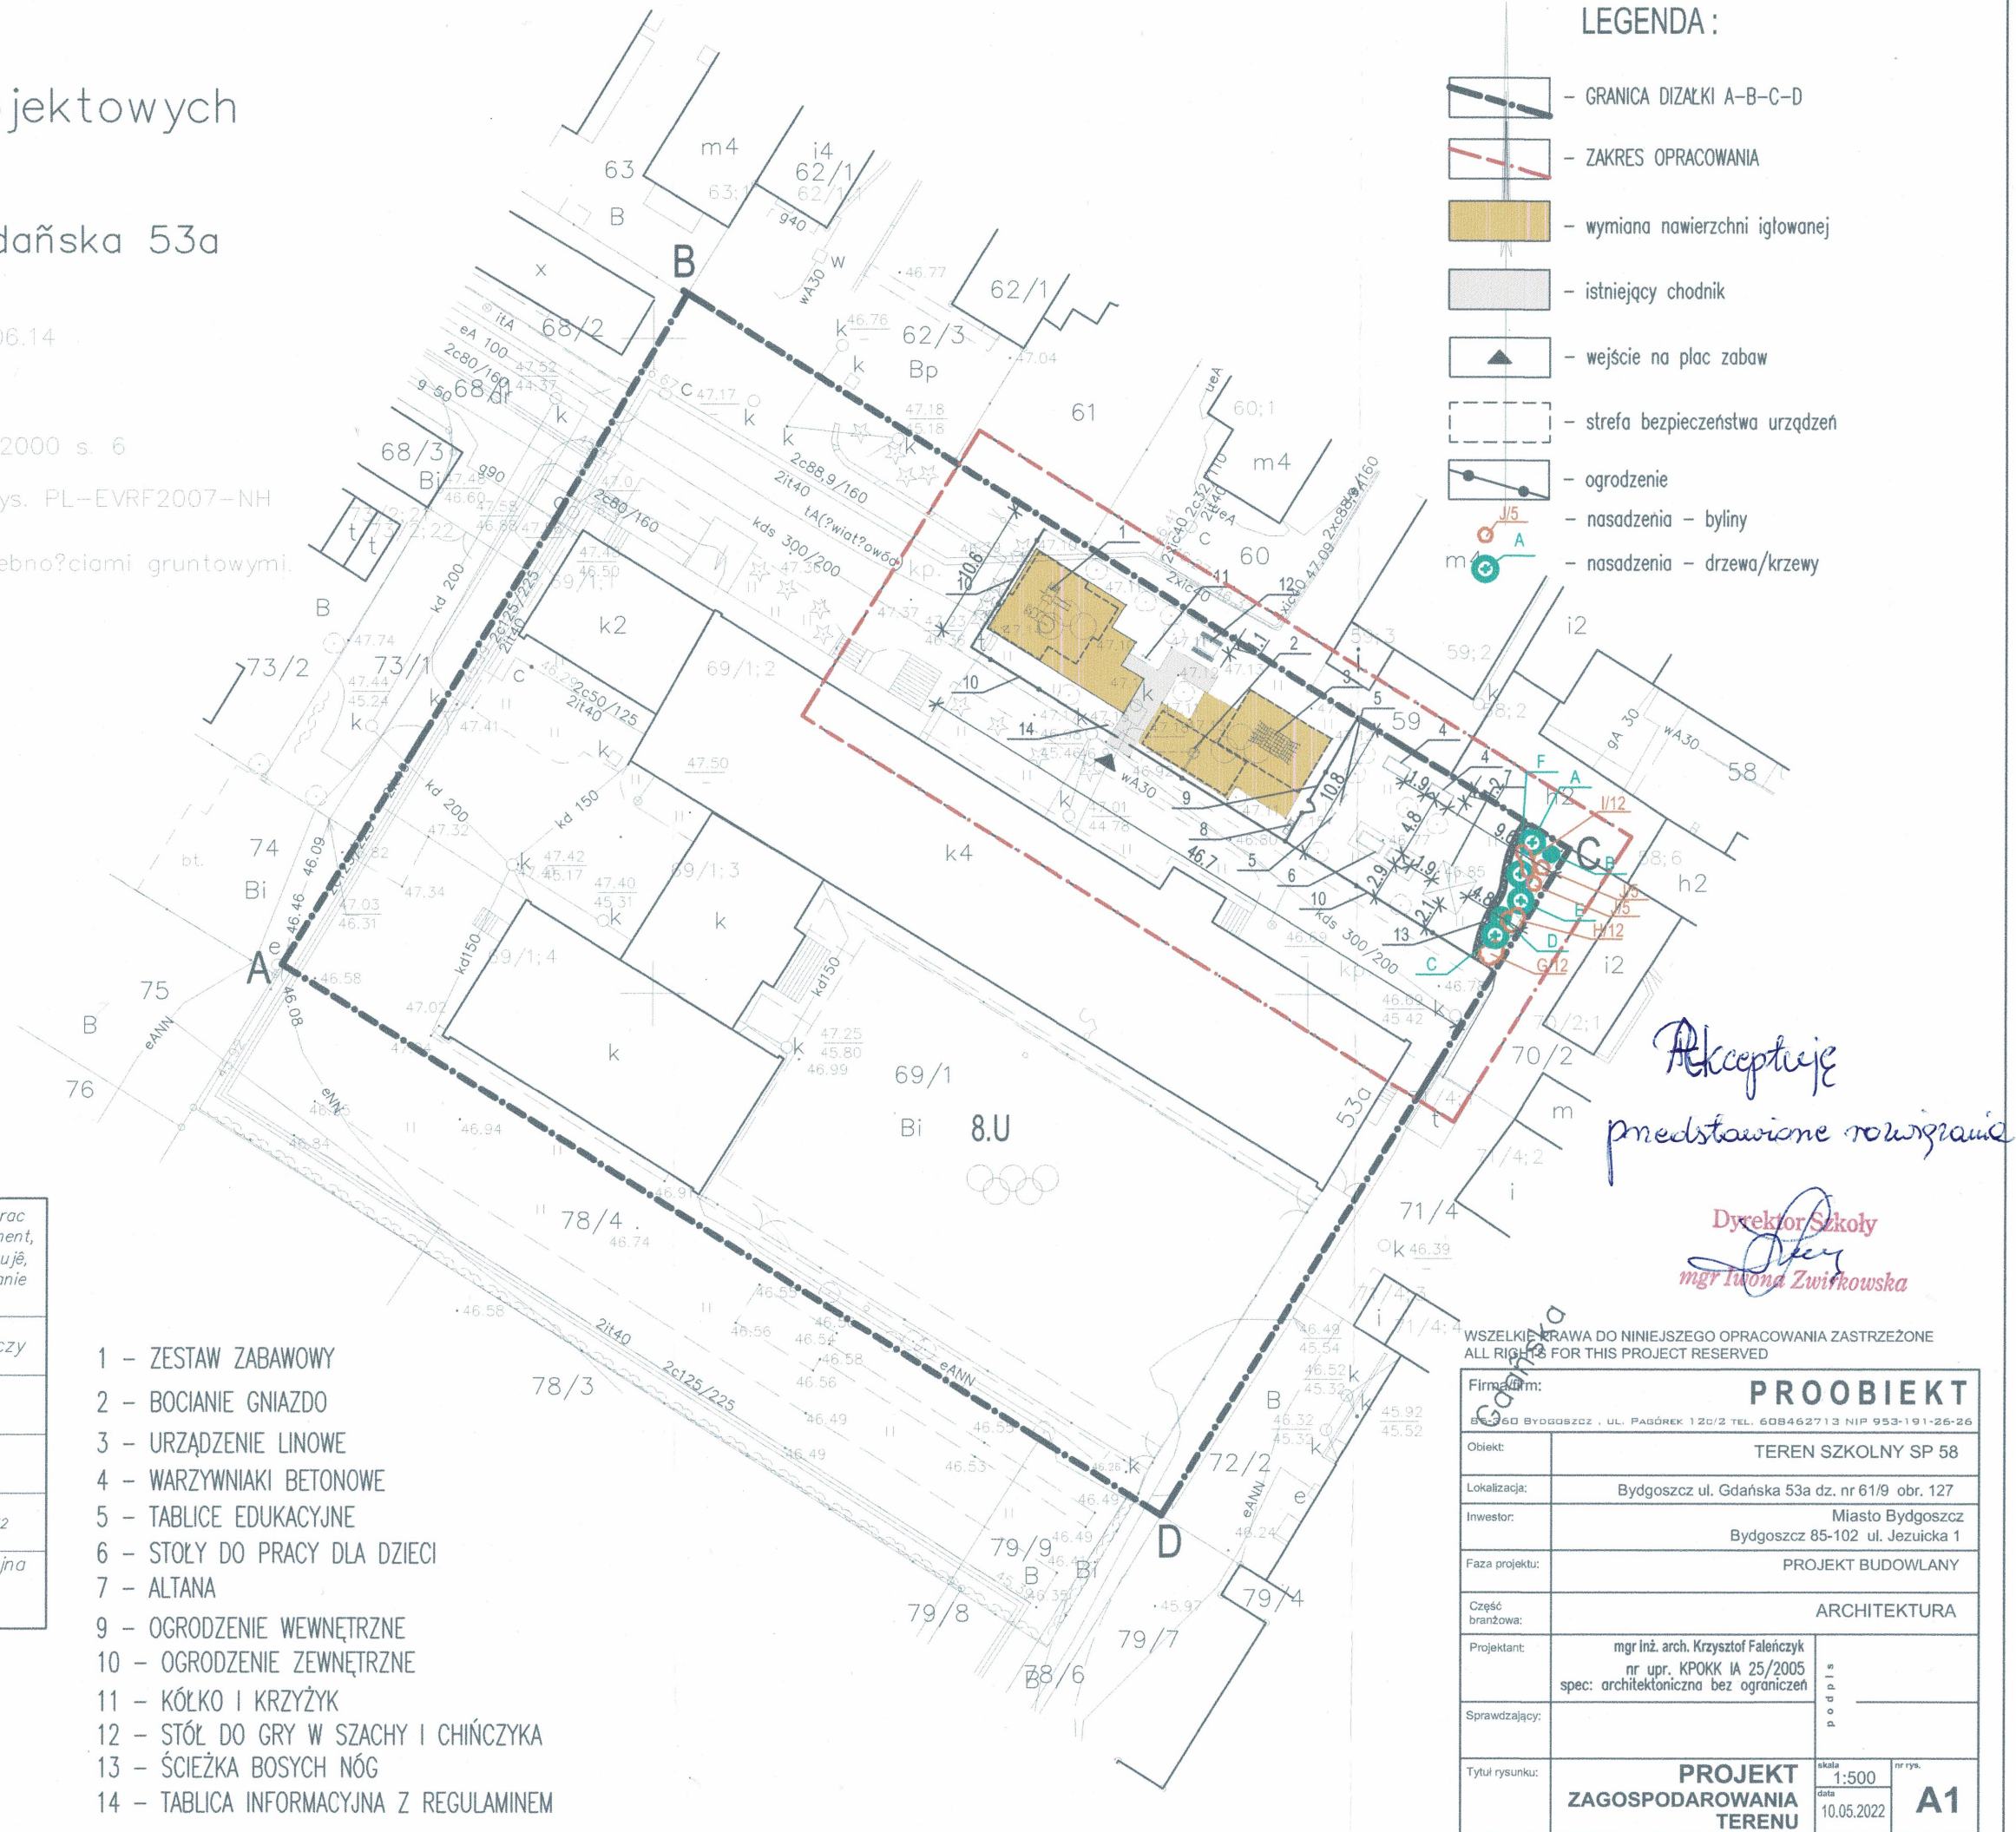

Akceptuję
przedstawione rozwiązanie

Dyrektor Szkoły
mgr Iwona Zwirowska

WSZELKIE PRAWA DO NINIEJSZEGO OPRACOWANIA ZASTRZEŻONE
ALL RIGHTS RESERVED FOR THIS PROJECT RESERVED

Firma:	PROOBIKT
Adres:	85-260 BYDGOSZCZ, UL. PAGÓREK 1.20/2 TEL. 608462713 NIP 953-191-26-26
Obiekt:	TEREN SZKOLNY SP 58
Lokalizacja:	Bydgoszcz ul. Gdańska 53a dz. nr 61/9 obr. 127
Inwestor:	Miasto Bydgoszcz Bydgoszcz 85-102 ul. Jezuitska 1
Faza projektu:	PROJEKT BUDOWLANY
Część branżowa:	ARCHITEKTURA
Projektant:	mgr inż. arch. Krzysztof Faleńczyk nr upr. KPOK IA 25/2005 spec: architektoniczna bez ograniczeń
Sprawdzający:	
Tytuł rysunku:	PROJEKT ZAGOSPODAROWANIA TERENU
Skala:	1:500
Data:	10.05.2022
Nr rys.:	A1