

MAPA DO CELÓW PROJEKTOWYCH  
SKALA 1:500

GK.6640.758.2024  
Wieś (Obręb): 0005 Podwilk  
Gmina: ( Jedewid) ; (121105\_2.Jablonka)  
układ wsp. płaskich "2000"  
układ wysokości EVRF2007

KM.7.113.9.03.1.1  
KM.7.113.9.03.1.2

linie rozgraniczające tereny o ustalonym w planie  
przeznaczeniu i zasadach zagospodarowania

Granice działek zostały wkreślone na podstawie  
mapy ewidencyjnej i nie ustalone protokolarnie



W granicach aktualizowanej mapy brak jest  
obciążeń nieruchomości służebnościami gruntowymi

Mapa może służyć do projektowania budynków w odległości  
większej niż 4 metry od granicy działek sąsiednich  
oraz w odległości większej niż 3 metry od granicy  
działek sąsiednich dla innych obiektów budowlanych

W granicach opracowania obszaru brak jest  
projektowanych urządzeń uzgodnionych w ZUDP

Nie wyklucza się istnienia w terenie innych nie wykazanych na niniejszej  
mapie urządzeń podziemnych, które nie były zgłoszone do inwentaryzacji

Mapa nie może służyć do celów rozgraniczeniowych

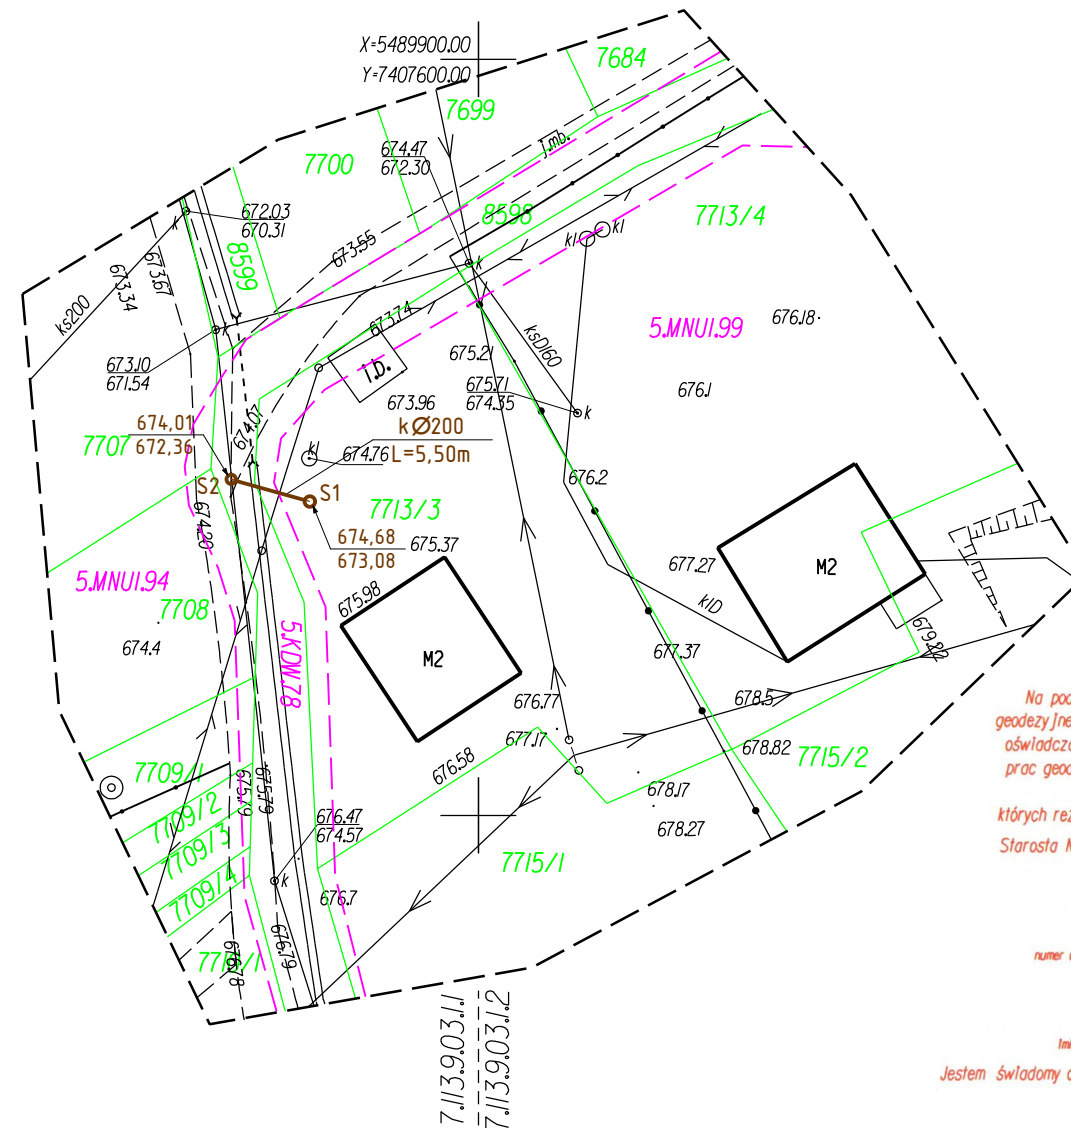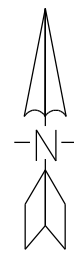

Na podstawie art.12b ustawy z dnia 17 maja 1989r. - Prawo  
geodezyjne i kartograficzne (Dz.U. 2020r. poz.276, 2874, 782 i 1086)  
oświadczam, że niniejszy dokument został opracowany w wyniku  
prac geodezyjnych i kartograficznych zgłoszonych pod numerem  
GK.6640.758.2024

których rezultaty zawiera operat techniczny pozytywnie zweryfikowany.  
Starosta Nowotarski, ul. Bolesława Wstydliwego 14, 34-400 Nowy Targ  
Organ Służby Geodezyjnej i Kartograficznej, który otrzymał zgłoszenie  
PJ211.2024.4496

Identyfikator ewidencyjny materiału zasobu - operatu technicznego  
protokół weryfikacji z dnia: 01.07.2024  
numer oraz data sporządzenia dokumentu zawierającego wynik pozytywnej weryfikacji

Usługi Geodezyjne Tomasz Kidoń  
wykonawca prac geodezyjnych  
Tomasz Kidoń, nr upr. 22294

Imię, nazwisko, nr uprawnień zawodowych kierownika prac geodezyjnych

Jestem świadomy odpowiedzialności karnej za złożenie fałszywego oświadczenia

Sporządził: Tomasz Kidoń  
34-480 Jablonka ul. Krakowska 54  
geodeta uprawniony nr 22294  
Zamówienie ..... 43.12.2024  
Jablonka 25.06.2024 ..... Kidoń  
podpis

LEGENDA:

- ks projektowane przyłącze  
projektowana studzienka

Autor projektu	mgr inż. Robert Kasprzak Upr. nr ewid. MAP/0272/PWBS/17	Podpis
Temat	Budowa przyłącza kanalizacji sanitarnej	Data LIPIEC 2024
Lokalizacja	PODWILK działki ewid. nr 8598, 7713/3	Skala 1:500
Tytuł rysunku	Projekt zagospodarowania terenu	