


MAPA DO CELÓW PROJEKTOWYCH

SKALA 1:500

GK.6640.755.2024
Wieś (Obręb): 0002 Jabłonna
Gmina: (Jed. ewid.): 1121105_2. Jabłonna
układ wsp. płaskich "2000"
układ wysokości PL-EVRF2007-NH
KM. 7.112.9.03.1.3

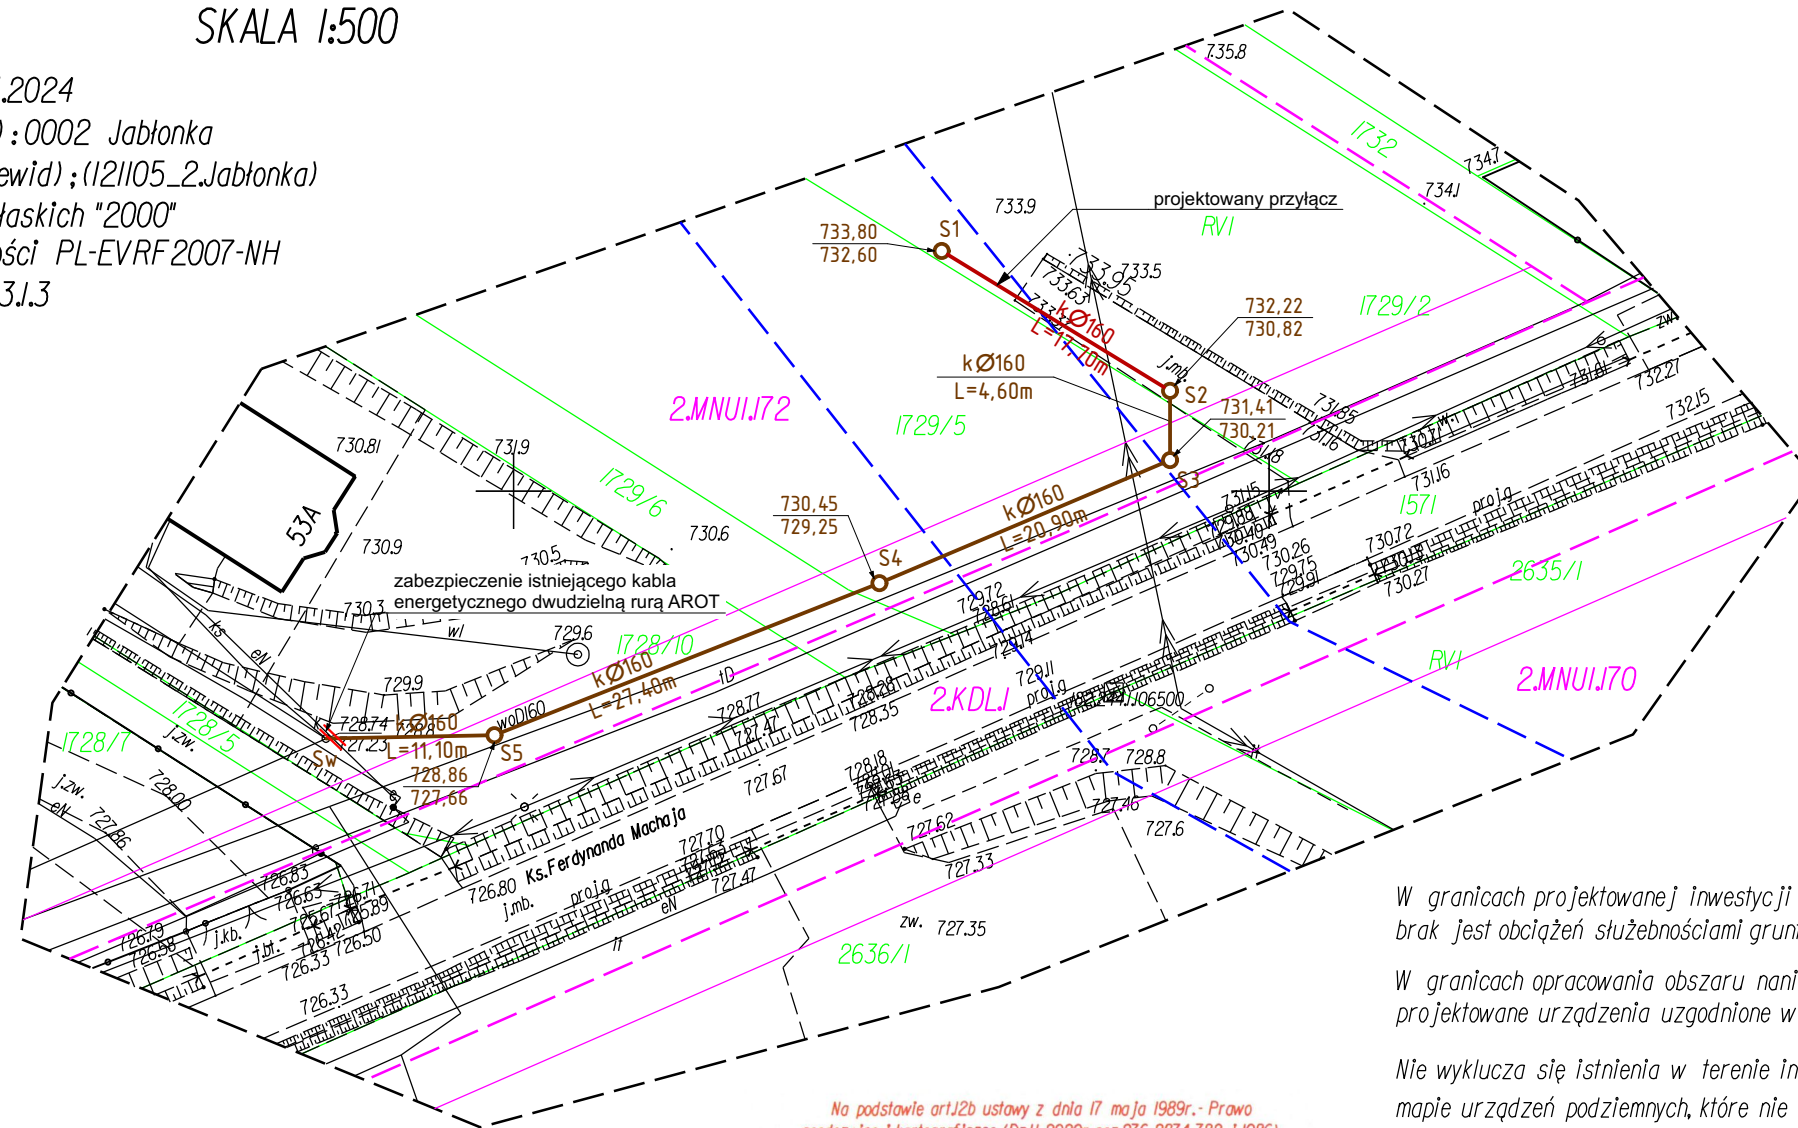

W granicach projektowanej inwestycji
brak jest obciążeń służebnościami gruntowymi

W granicach opracowania obszaru naniesiono
projektowane urządzenia uzgodnione w ZUDP

Nie wyklucza się istnienia w terenie innych nie wykazanych na niniejszej
mapie urządzeń podziemnych, które nie były zgłoszone do inwentaryzacji

Mapa nie może służyć do celów rozgraniczeniowych

Granice działek zostały wykreślone na podstawie mapy ewidencyjnej
Mapa może służyć do projektowania budynków usytuowanych
w odległości mniejszej lub równej 4m od granicy działek sąsiednich
i w odległości mniejszej lub równej 3m od granicy działek sąsiednich
dla obiektów budowlanych ustalonych w terenie na podstawie decyzji scaleniowej

--- linie rozgraniczające tereny o ustalonym w planie
przeznaczeniu i zasadach zagospodarowania

--- linia zabudowy
--- linie przesyłowe

Na podstawie art.12b ustawy z dnia 17 maja 1989r. - Prawo
geodezyjne i kartograficzne (Dz.U. 2020r. poz.276,287,4,782 i 1086)
oświadczam, że niniejszy dokument został opracowany w wyniku
prac geodezyjnych i kartograficznych zgłoszonych pod numerem
GK.6640.755.2024
których rezultaty zawiera operat techniczny pozytywnie zweryfikowany.
Starosta Nowotarski, ul. Bolesława Wstydliwego 14, 34-400 Nowy Targ
Organ Służby Geodezyjnej i Kartograficznej - który otrzymał zgłoszenie
PJ211.2024.4468
Identyfikator ewidencyjny materiału zasobu - operatu technicznego
protokoł weryfikacji z dnia: 01.07.2024
numer oraz data sporządzenia dokumentu zawierającego wynik pozytywnej weryfikacji
Usługi Geodezyjne Tomasz Kidoń
wykonawca prac geodezyjnych
Tomasz Kidoń, nr upr. 22294
Imię, nazwisko, nr uprawnień zawodowych kierownika prac geodezyjnych
Jestem świadomy odpowiedzialności karnej za złożenie fałszywego oświadczenia

Sporządził: Tomasz Kidoń
34-480 Jabłonna ul. Krakowska 54
geodeta uprawniony nr 22294
Zamówienie 46.1.2024
Jabłonna 24.06.2024 podpis

LEGENDA:		
ks		
projektowana sieć z przyłączem		
projektowana studzienka		
Autor projektu	mgr inż. Robert Kasprzak Upr. nr ewid. MAP/0272/PWBS/17	Podpis
Temat	Budowa sieci i przyłącza kanalizacji sanitarnej	Data LIPIEC 2024
Lokalizacja	JABŁONKA działki ewid. nr 1728/10, 1729/6, 1729/5, 1729/2	Skala 1:500
Tytuł rysunku	Projekt zagospodarowania terenu	