

USŁUGI GEODEZYJNE
Tomasz Kidoń
geodeta uprawniony nr 22294
34-480 Jablonka ul. Krakowska 54
tel. 660 778 983
NIP: 735-247-32-50 REGON: 123169614

GK.6640.763.2024
KM.7.114.8.23.3.2
Wieś (Obręb): 0003 Lipnica Mała
Gmina: (Jed.ewid) : (121105_2.Jablonka)
układ wsp. płaskich "2000"
układ wysokości PL-EVRF 2007-NH

MAPA DO CELÓW PROJEKTOWYCH

SKALA 1:500

Na podstawie art.12b ustawy z dnia 17 maja 1989r. - Prawo geodezyjne i kartograficzne (Dz.U. 2020r. poz.276,287,4,782 i 1086) oświadczam, że niniejszy dokument został opracowany w wyniku prac geodezyjnych i kartograficznych zgłoszonych pod numerem GK.6640.763.2024

których rezultaty zawiera operat techniczny pozytywnie zweryfikowany.


Starosta Nowotarski, ul. Bolesława Wyszyńskiego 14, 34-400 Nowy Targ
Organ Służby Geodezyjnej i Kartograficznej, który otrzymał zgłoszenie
PJ211.2024.4479

Identyfikator ewidencyjny materiału zasobu - operatu technicznego
protokoł weryfikacji z dnia: 01.07.2024

numer oraz data sporządzenia dokumentu zawierającego wynik pozytywnej weryfikacji

Usługi Geodezyjne Tomasz Kidoń
wykonawca prac geodezyjnych
Tomasz Kidoń, nr upr. 22294
Imię, nazwisko, nr uprawnień zawodowych kierownika prac geodezyjnych

Jestem świadomy odpowiedzialności karnej za złożenie fałszywego oświadczenia

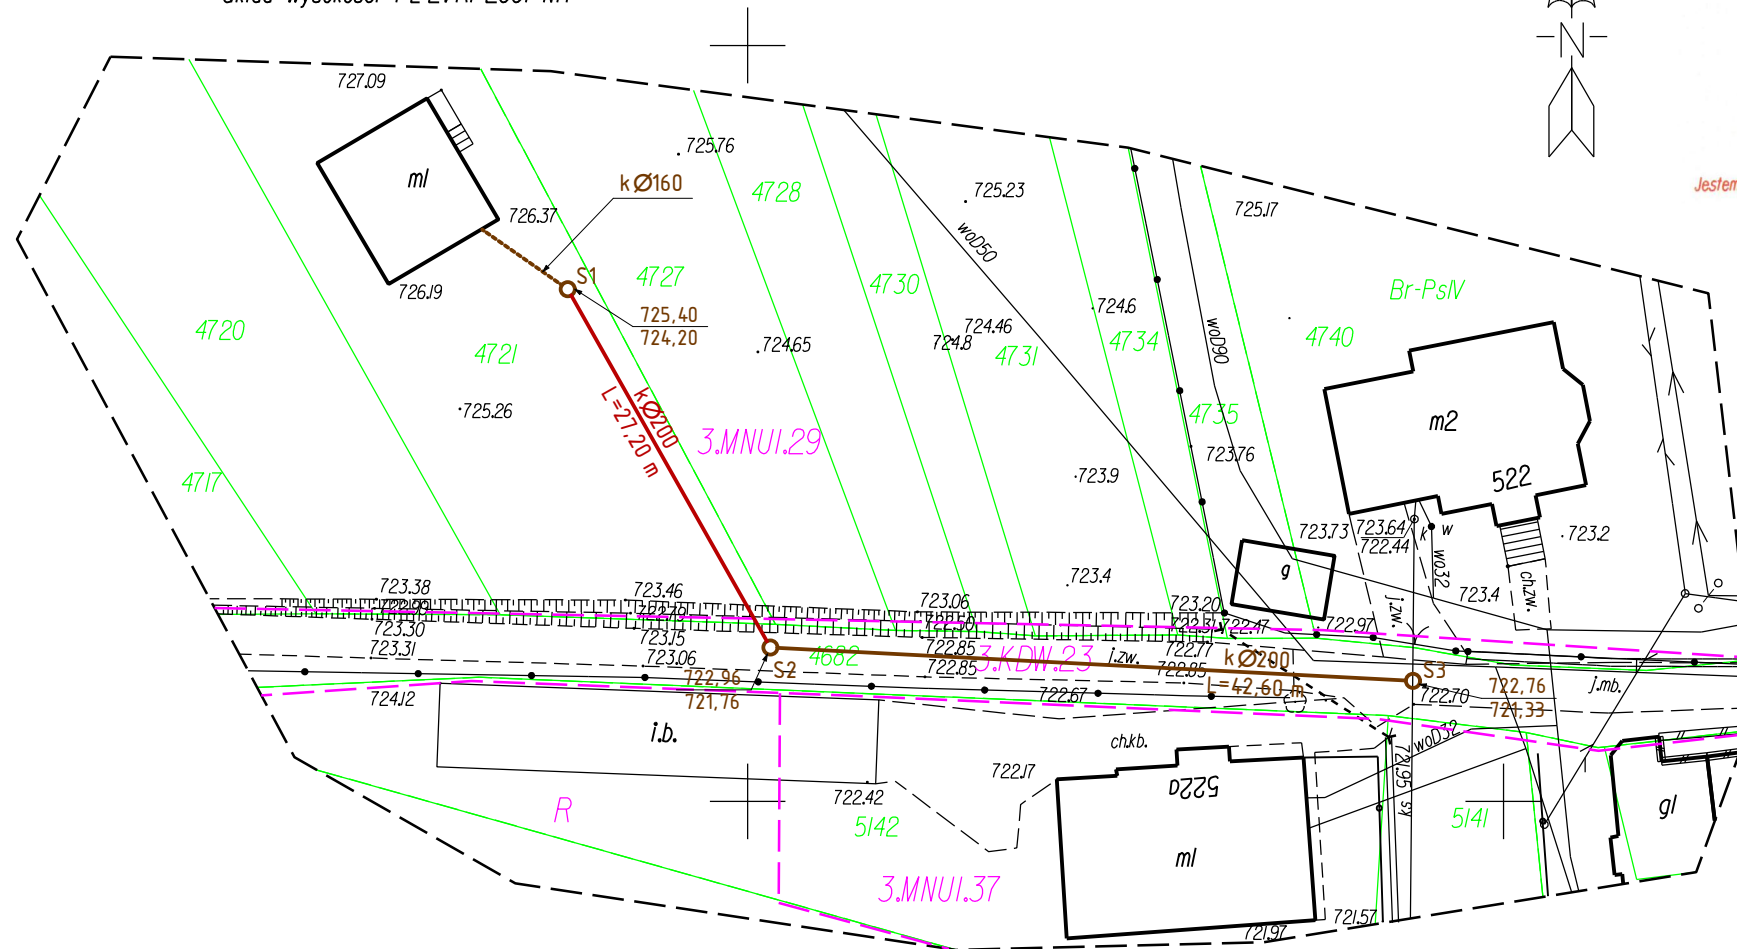

Mapa może służyć do projektowania budynków usytuowanych w odległości większej niż 4m od granicy działek sąsiednich oraz w odległości większej niż 3m od granicy działek sąsiednich dla innych obiektów budowlanych

W granicach projektowanej inwestycji dz.22225 brak jest obciążeń służebnościami gruntowymi

W granicach opracowania obszaru brak jest projektowanych urządzeń uzgodnionych w ZUDP

Nie wyklucza się istnienia w terenie innych nie wykazanych na niniejszej mapie urządzeń podziemnych, które nie były zgłoszone do inwentaryzacji

Mapa nie może służyć do celów rozgraniczeniowych

Sporządził: Tomasz Kidoń
34-480 Jablonka ul. Krakowska 54
geodeta uprawniony nr 22294
Zamówienie 54.1.2024
Jablonka 24.06.2024 podpis

LEGENDA:

- ks projektowane przyłącze
- ks projektowana sieć
- o projektowana studzienka

Autor projektu	mgr inż. Robert Kasprzak Upr. nr ewid. MAP/0272/PWBS/17	Podpis
Temat	Budowa sieci i przyłącza kanalizacji sanitarnej	Data LIPIEC 2024
Lokalizacja	LIPNICA MAŁA działki ewid. nr 4721, 4682	Skala 1:500
Tytuł rysunku	Projekt zagospodarowania terenu	