

MAPA DO CEŁÓW PROJEKTOWYCH  
SKALA 1:500


GK.6640.760.2024

Wieś (Obręb): 0007 Zubrzyca Górna  
Gmina: ( Jed.ewid ); (121105\_2.Jablonka)

układ wsp. płaskich "2000"  
układ wysokości EVRF 2007

KM 7.114.8.04.2.3

KM 7.114.8.04.2.4

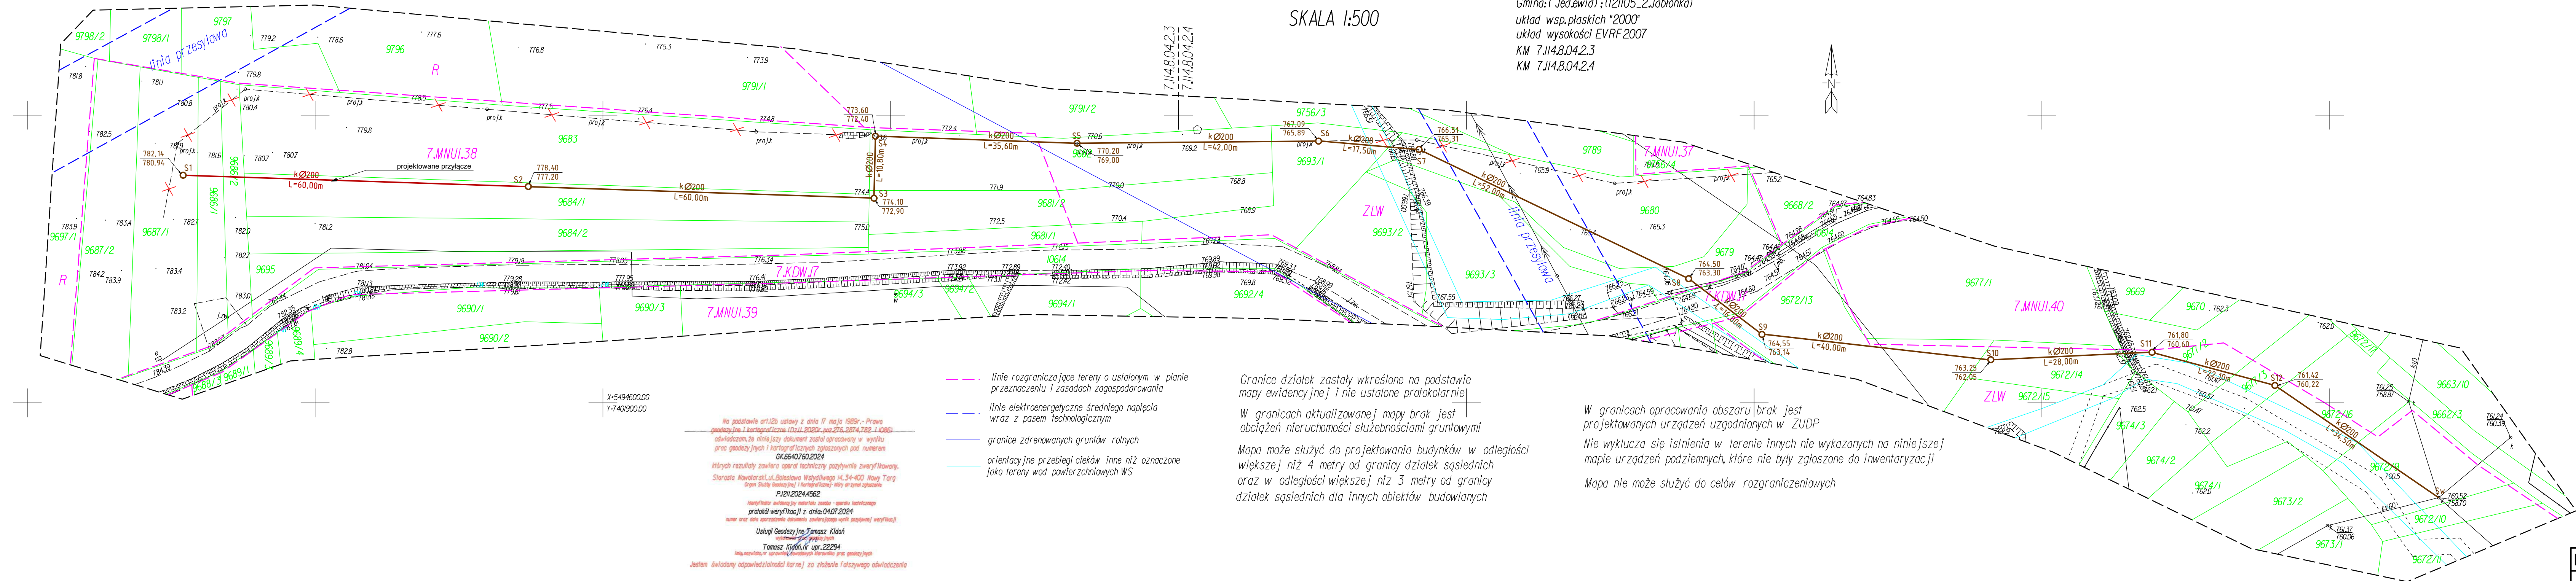

Granice działek zostały wkreślone na podstawie mapy ewidencyjnej i nie ustalono protokolarnie!

W granicach aktualizowanej mapy brak jest obciążeń nieruchomości służebnościami gruntowymi

Mapa może służyć do projektowania budynków w odległości większej niż 4 metry od granicy działek sąsiednich oraz w odległości większej niż 3 metry od granicy działek sąsiednich dla innych obiektów budowlanych

W granicach opracowania obszaru brak jest projektowanych urządzeń uzgodnionych w ZUDP

*Nie wyklucza się istnienia w terenie innych nie wykazanych na niniejszej mapie urządzeń podziemnych, które nie były załozzone do inwentaryzacji*

Mapa nie może służyć do celów rozstrzygnięciowych

LEGENDA:

- ks projektowana sieć z przyłączem  
projektowana studzienka

Autor projektu	mgr inż. Robert Kasprzak
----------------	--------------------------

Temat	Budowa sieci i przyłącza kanalizacji sanitarnej
-------	---

Lokalizacja ZUBRZYCA GÓRNA działki ewid. nr  
9687/1, 9686/1, 9686/2, 9684/1, 9681/2, 9682, 9693/1, 968  
1061/4, 9672/13, 9672/14, 9677/2, 9677/3, 9672/16, 967

Tytuł rysunku Projekt zagospodarowania terenu

	Data	LIPIEC
9,		2024
	Skala	1:500