


Wieś (Obręb): 0002 Jabłonna  
Gmina: ( Jed.ewid ): 121105\_2.Jabłonna  
układ wsp. płaskich "2000"  
układ wysokości PL-EVRF 2007-NH  
KM. 7.112.09.02.2.2  
KM. 7.112.09.02.2.4

MAPA DO CEŁÓW PROJEKTOWYCH  
SKALA 1:500

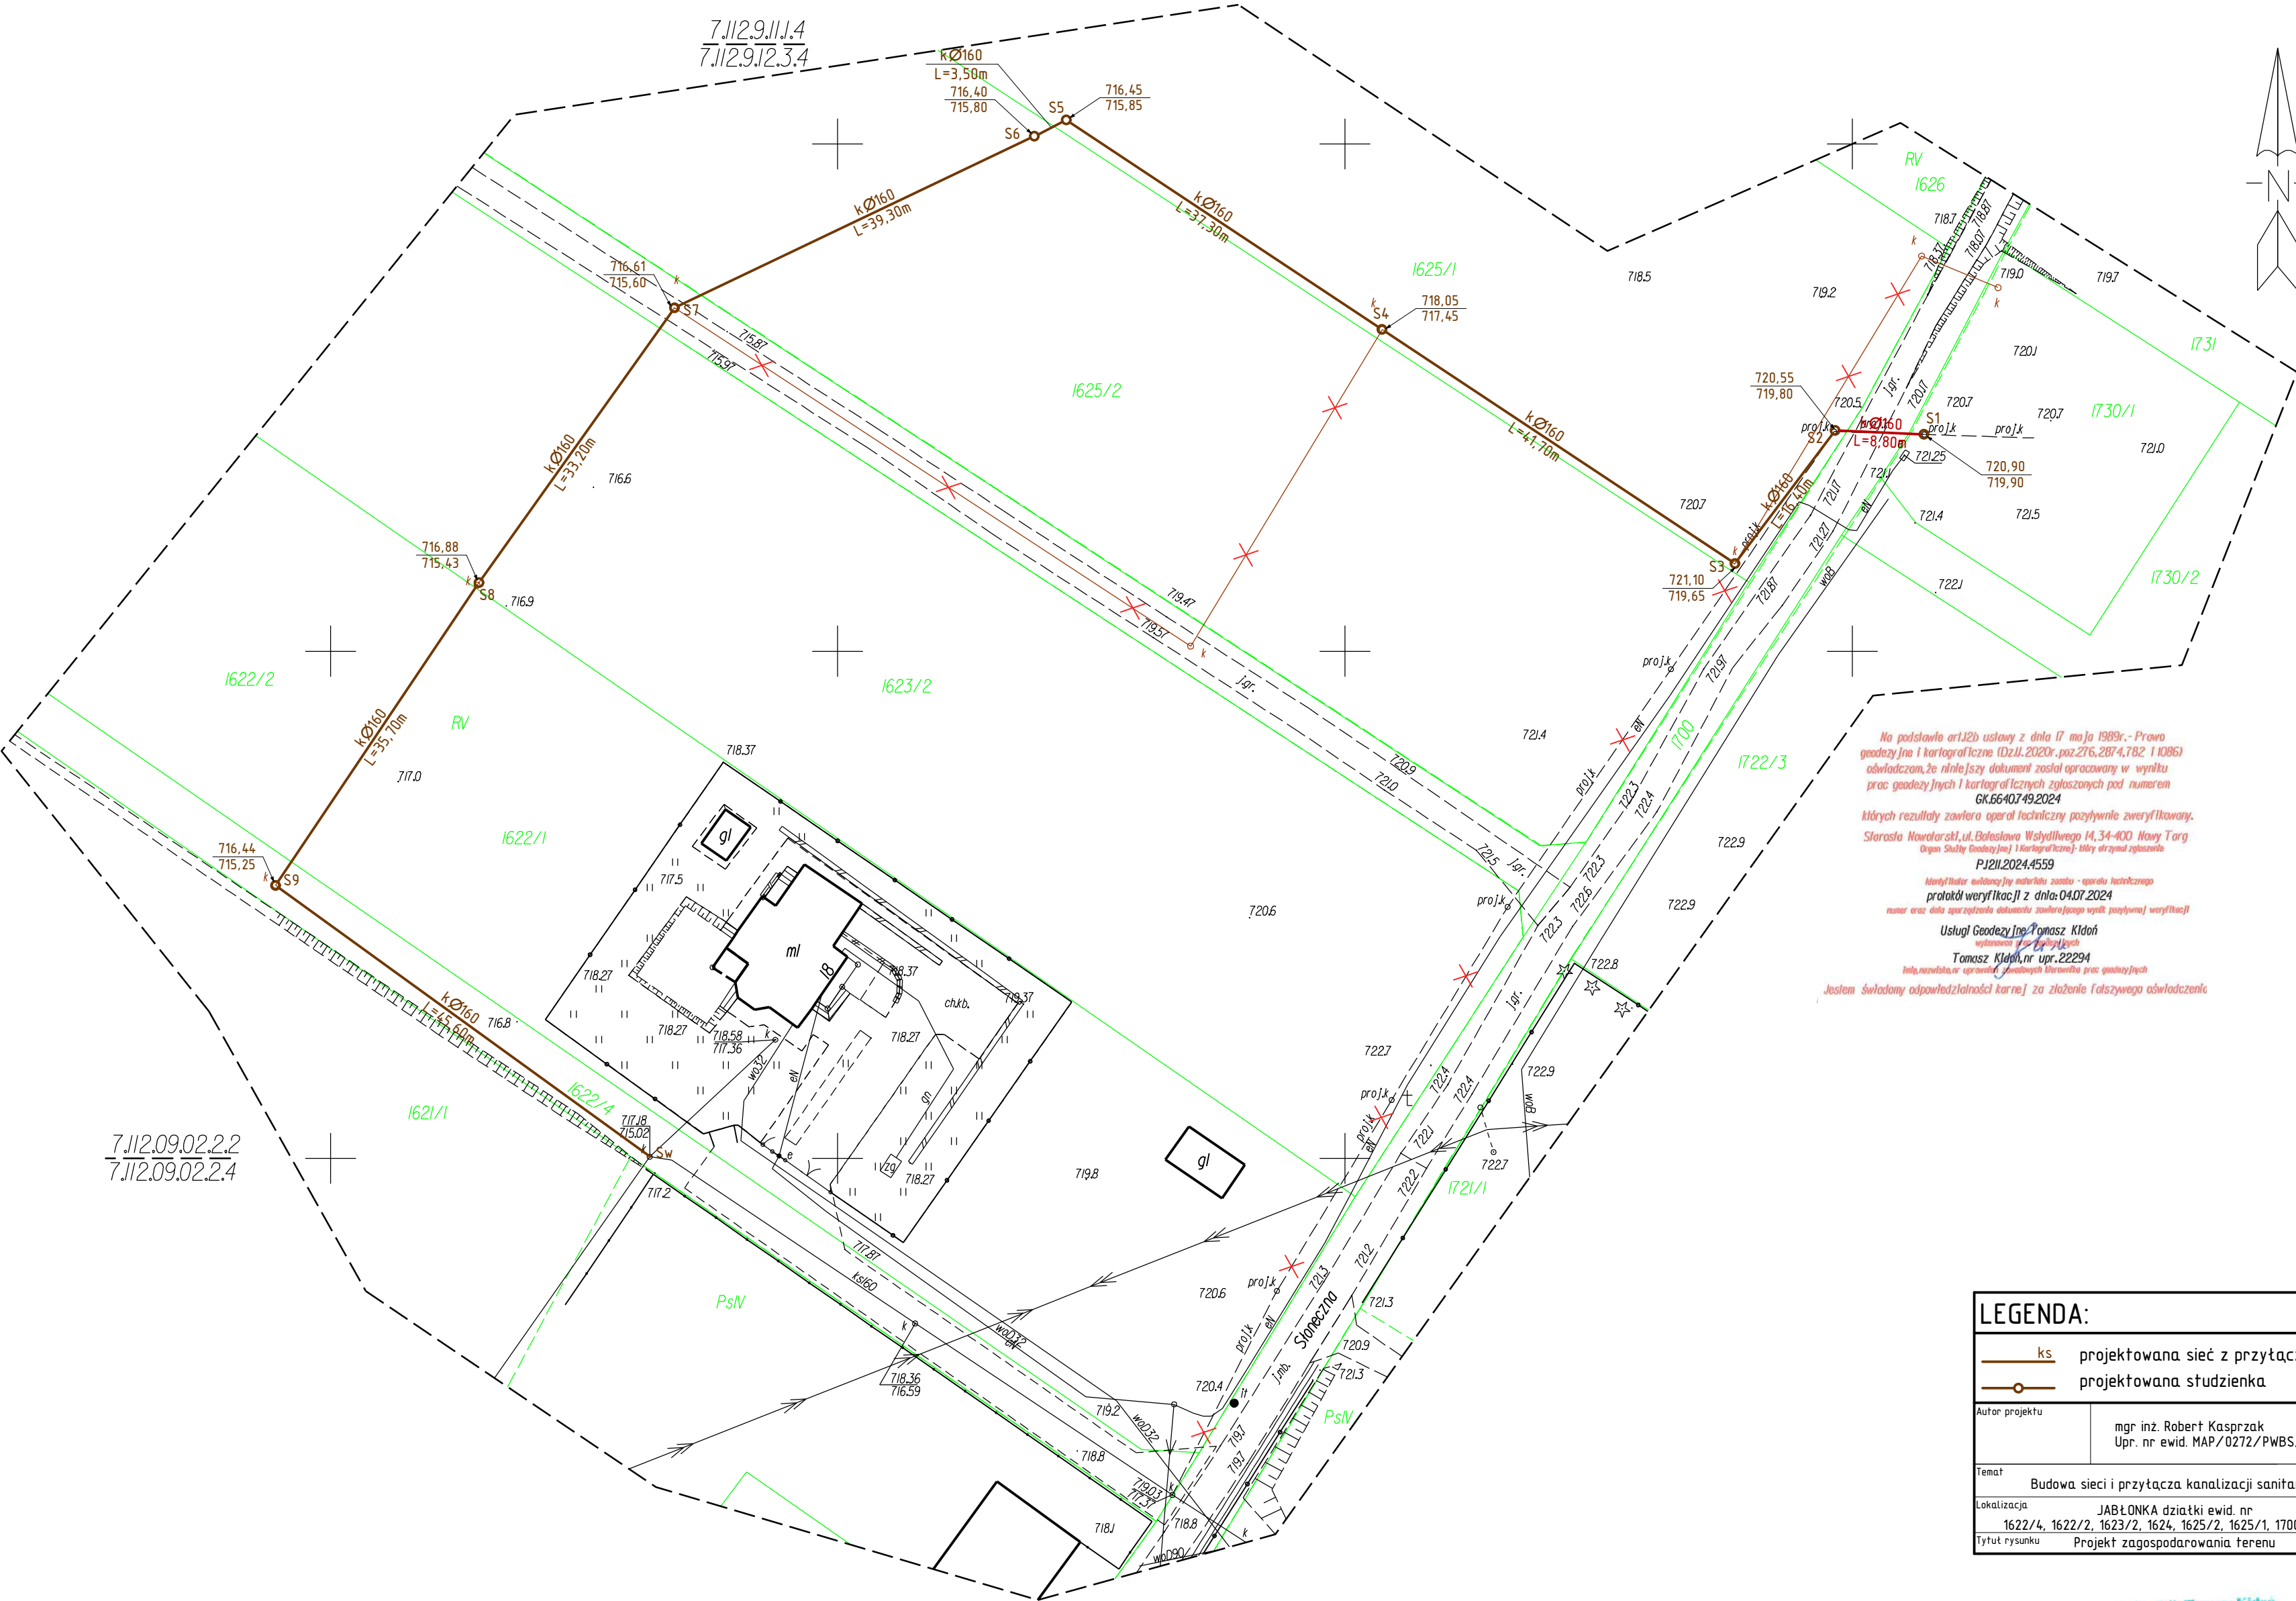

Na podstawie art.12b ustawy z dnia 17 maja 1999r. - Prawo geodezyjne i kartograficzne (Dz.U. 2020r. poz.276,287,4,782 i 1086)  
świadczym, że niniejszy dokument został opracowany w wyniku  
prac geodezyjnych i kartograficznych zgłoszonych pod numerem  
GK.6640749.2024  
których rezultaty zawiera aparat techniczny pożywnie zweryfikowany.  
Starosta Nowarowski, ul. Bolesława Wyszyńskiego 14, 34-400 Nowy Targ  
Organ Służby Geodezyjnej i Kartograficznej, który otrzymał zgodę  
P.21.12.2024.4559  
Kartofaktor, wydawca, jest materiałem zasobu - aparatu technicznego  
protokół weryfikacji z dnia: 04.07.2024  
numer oraz data sporządzenia dokumentu zawierającego wyniki powyższej weryfikacji  
Usługi Geodezyjne Tomasz Kidoń  
Tomasz Kidoń, nr upr. 22294  
Jestem świadomy odpowiedzialności karnej za złożenie fałszywego oświadczenia

LEGENDA:		
<div><div>ks</div> projektowana sieć z przyłączem</div> <div><div>o</div> projektowana studzienka</div>		
Autor projektu	mgr inż. Robert Kasprzak Upr. nr ewid. MAP/0272/PWBS/17	Podpis
Temat	Budowa sieci i przyłącza kanalizacji sanitarnej	Data LIPIEC 2024
Lokalizacja	JABŁONKA działki ewid. nr 1622/4, 1622/2, 1623/2, 1624, 1625/2, 1625/1, 1700, 1730/1	Skala 1:500
Tytuł rysunku	Projekt zagospodarowania terenu	

Sporządził: Tomasz Kidoń  
34-480 Jabłonna ul. Krakowska 34  
geodeta uprawniony nr 22294  
Zamówienie .....  
Jabłonna .....  
plan  
projekt