


RZUT PIĘTRA

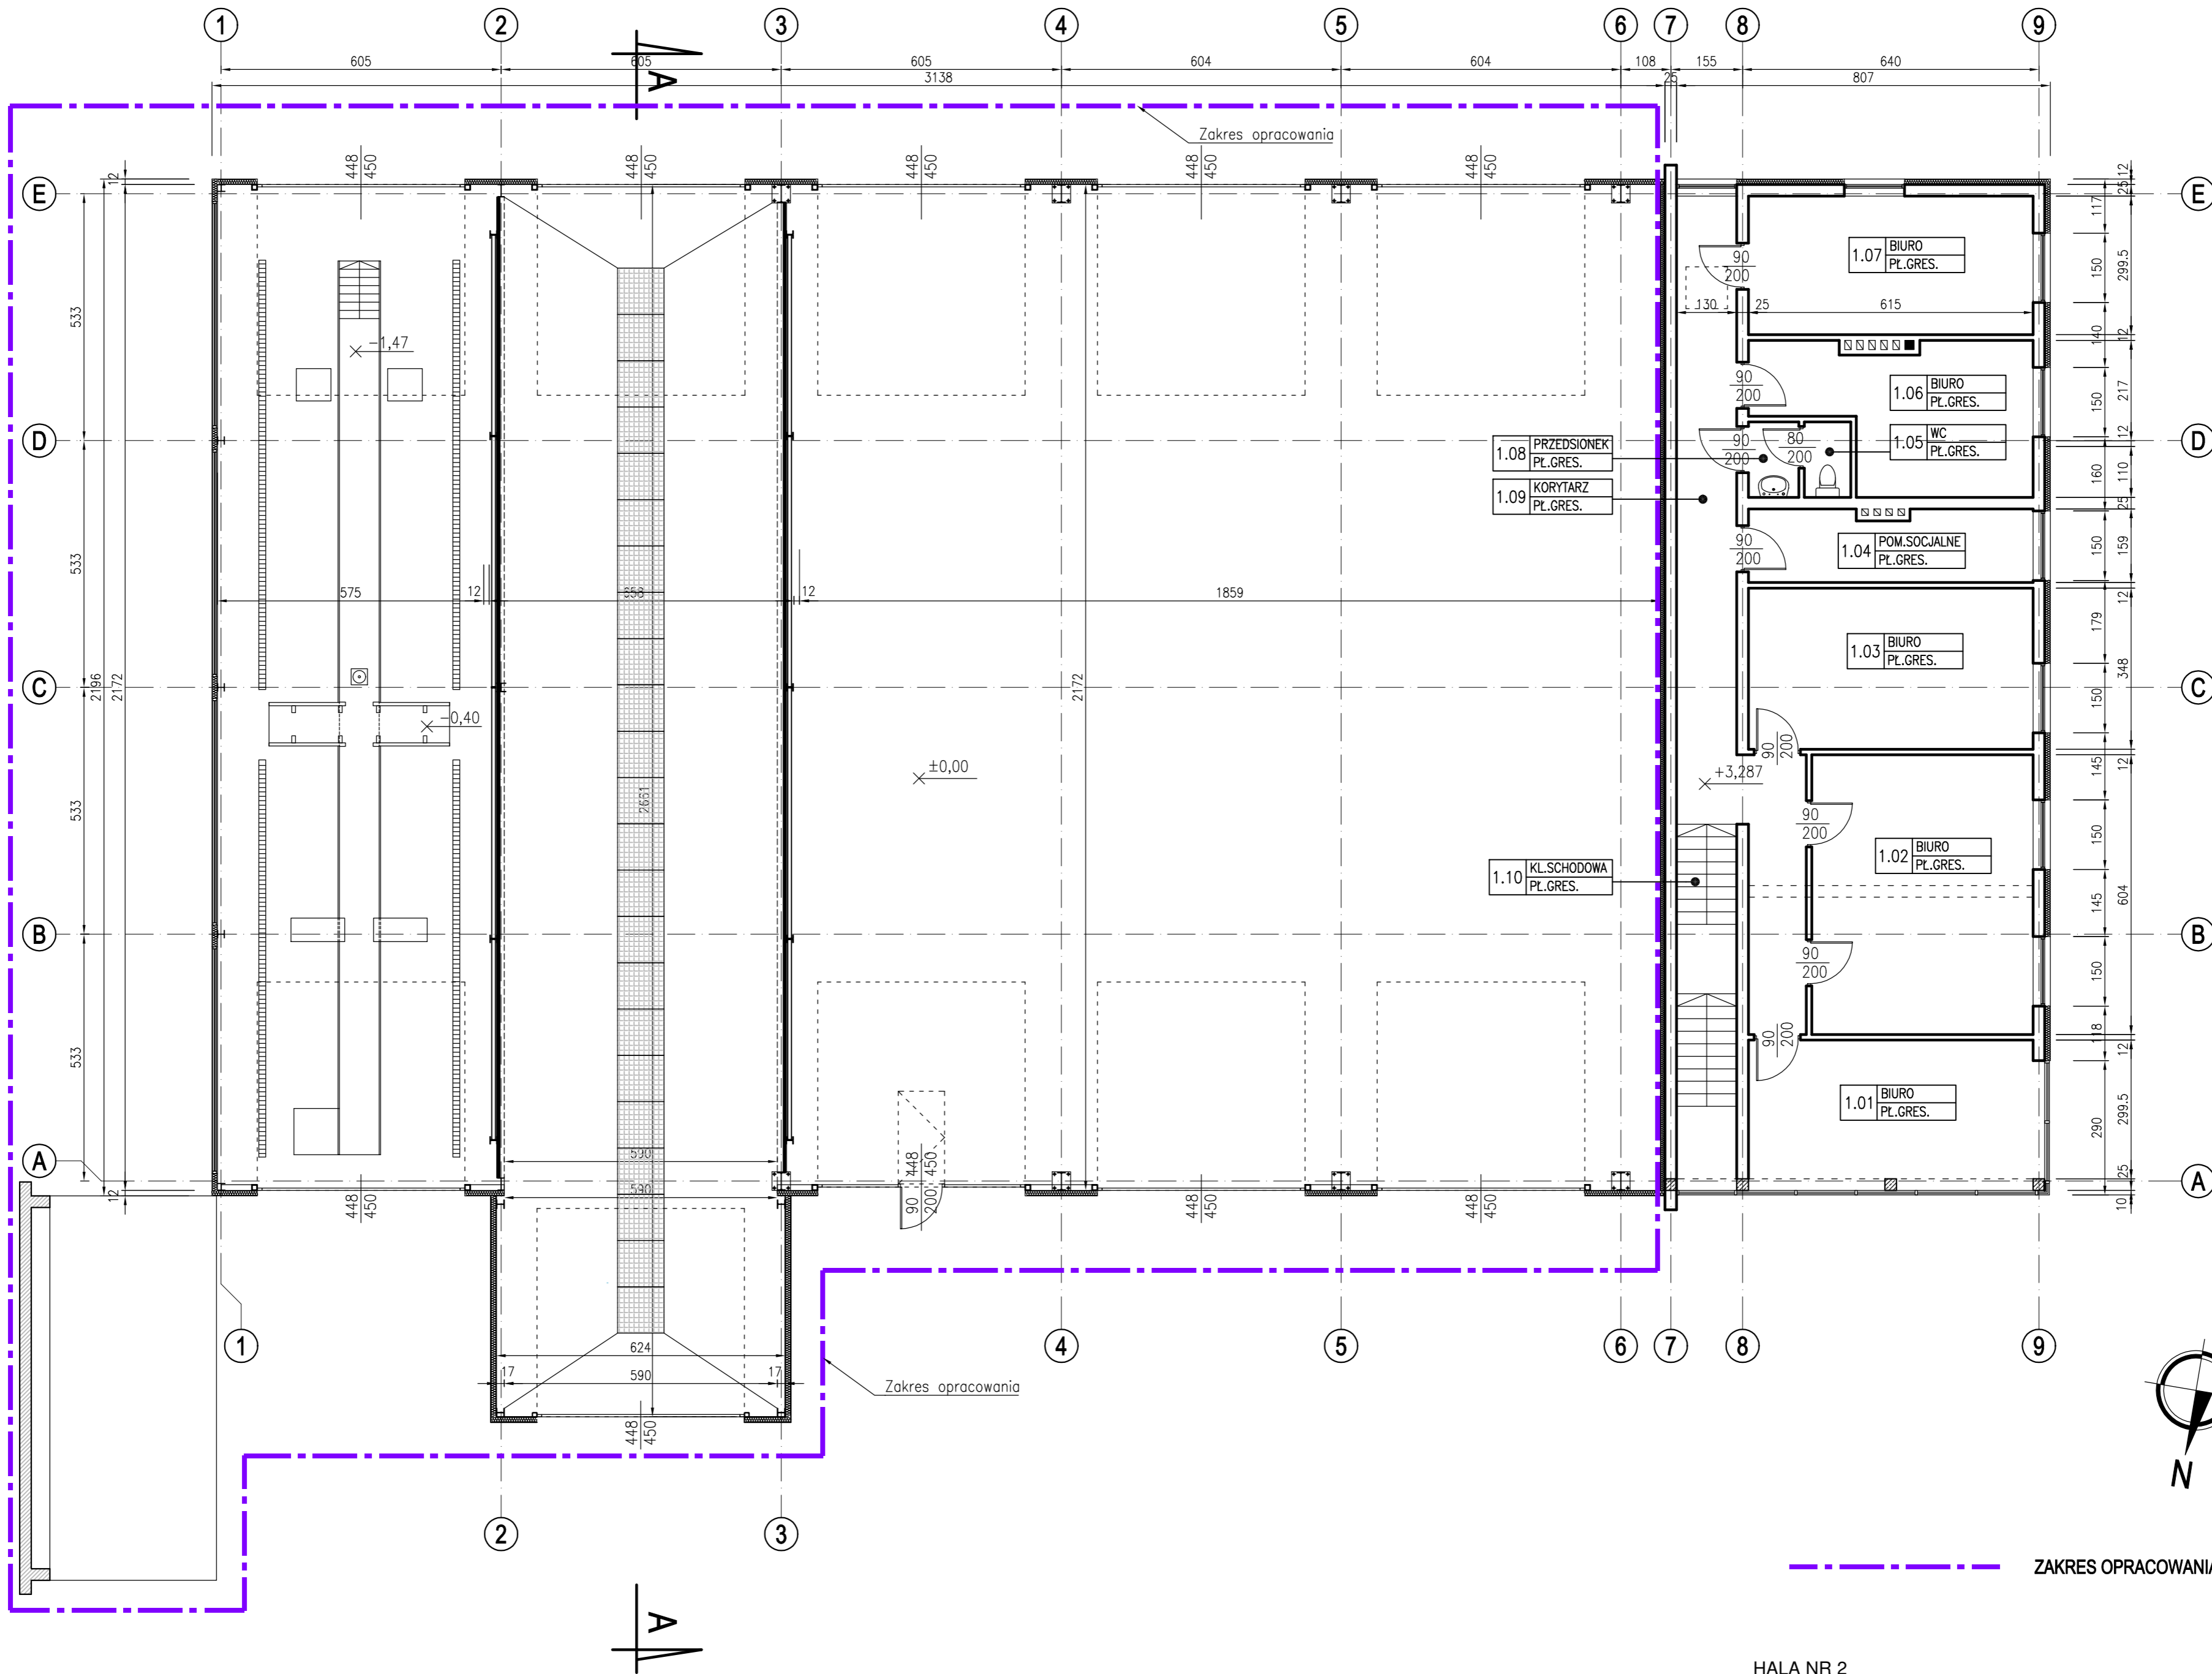

HALA NR 2

Temat projektu PROJEKT PRZEBUDOWY HALI MAGAZYNOWEJ WRAZ ZE ZMIANĄ SPOSOBU UŻYTKOWANIA NA HALE OBSŁUGI POJAZDÓW NR1 ORĄŻ ROZBUDOWY I PRZEBUDOWY HALI OBSŁUGI POJAZDÓW NR2 WRAZ Z KONTENEREM TECHNICZNYM				PROJEKT 3	
Adres inwestycji ul. Lipowa 25D, 44-207 Rybnik, dz. nr 184/30, 337/30 ul. Budowlanych 6 44-200 Rybnik				Marek Pelc 44 - 200 Rybnik, ul. Św. Antoniego 1 tel.: 607 29 39 73 e-mail: biuro@projekt3.pl	
Inwestor: KOMUNIKACJA MIEJSKA RYBNIK SP Z O.O.				Data: 30 PAŹDZIERNIKA 2023	
Proj. arch. :		mgr inż. arch. Marek Pelc	Nr upr.	Podpis	Faza/Branża: PT / PW / ARCHITEKTURA
Spr. arch. :		mgr inż. arch. Agnieszka Romanowska-Tarczyńska	255/2000		Nazwa rysunku: RZUT PIĘTRA PROJEKT
Opracował:		inż. Rafał Konsek	1/2000/Op		Skala: 1:100
					Nr rysunku: A.02