


RZUT PARTERU

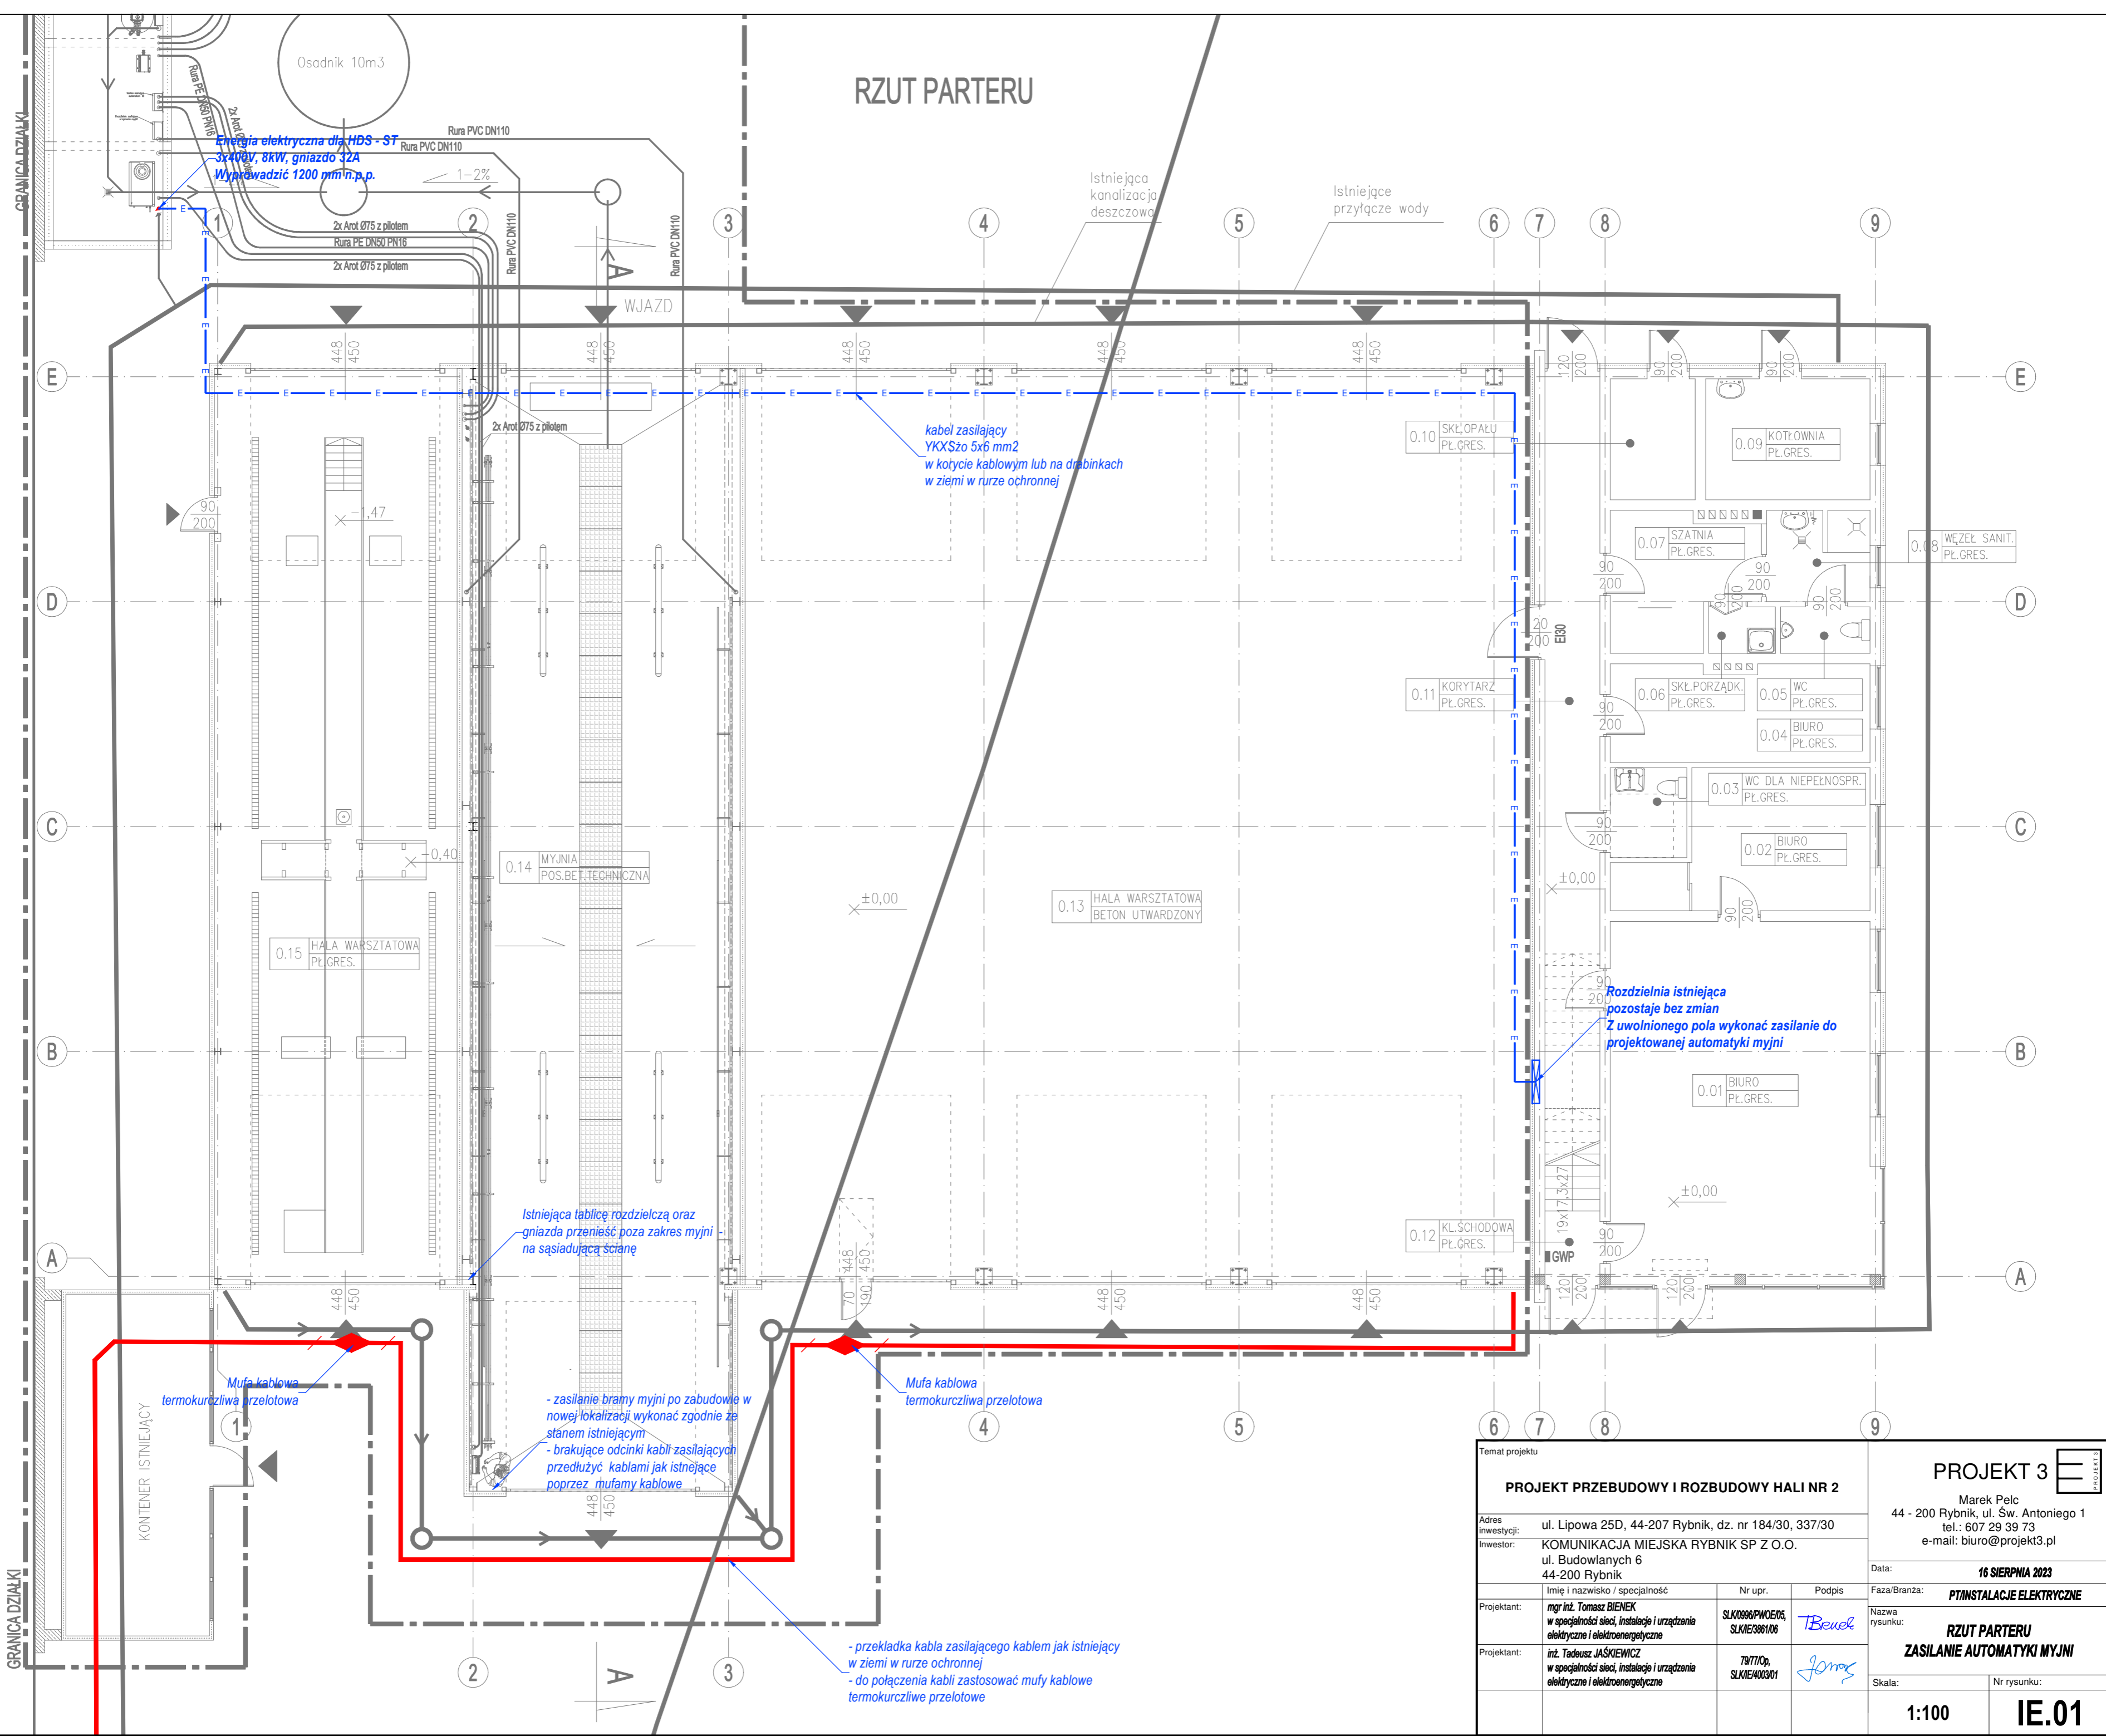

Temat projektu				<div>PROJEKT 3</div> <div> </div>	
PROJEKT PRZEBUDOWY I ROZBUDOWY HALI NR 2				Marek Pelc 44 - 200 Rybnik, ul. Św. Antoniego 1 tel.: 607 29 39 73 e-mail: biuro@projekt3.pl	
Adres inwestycji: ul. Lipowa 25D, 44-200 Rybnik, dz. nr 184/30, 337/30 Inwestor: KOMUNIKACJA MIEJSKA RYBNIK SP Z O.O. ul. Budowlanych 6 44-200 Rybnik					
				Data: 16 SIERPNIA 2023	
Projektant: mgr inż. Tomasz BIENEK <i>w specjalności sieci, instalacje i urządzenia elektryczne i elektroenergetyczne</i>		Imię i nazwisko / specjalność <i>SLK/0999/PWO/E05, SLK/IE3881/06</i>	Nr upr. <i>79/7710p, SLK/IE4003/01</i>	Podpis <i>T. Binek</i>	Faza/Branża: PT/INSTALACJE ELEKTRYCZNE
Projektant: inż. Tadeusz JASKIEWICZ <i>w specjalności sieci, instalacje i urządzenia elektryczne i elektroenergetyczne</i>					Nazwa rysunku: RZUT PARTERU ZASILANIE AUTOMATYKI MYJNI
					Skala: 1:100
					Nr rysunku: IE.01