
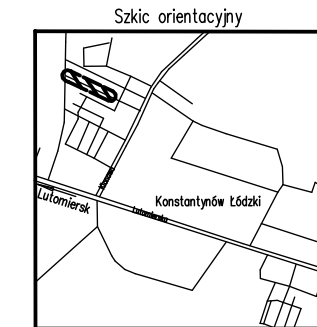


INWESTOR:
Gmina Konstantynów Łódzki,
Ul. Zgierska 2
95-050 Konstantynów Łódzki

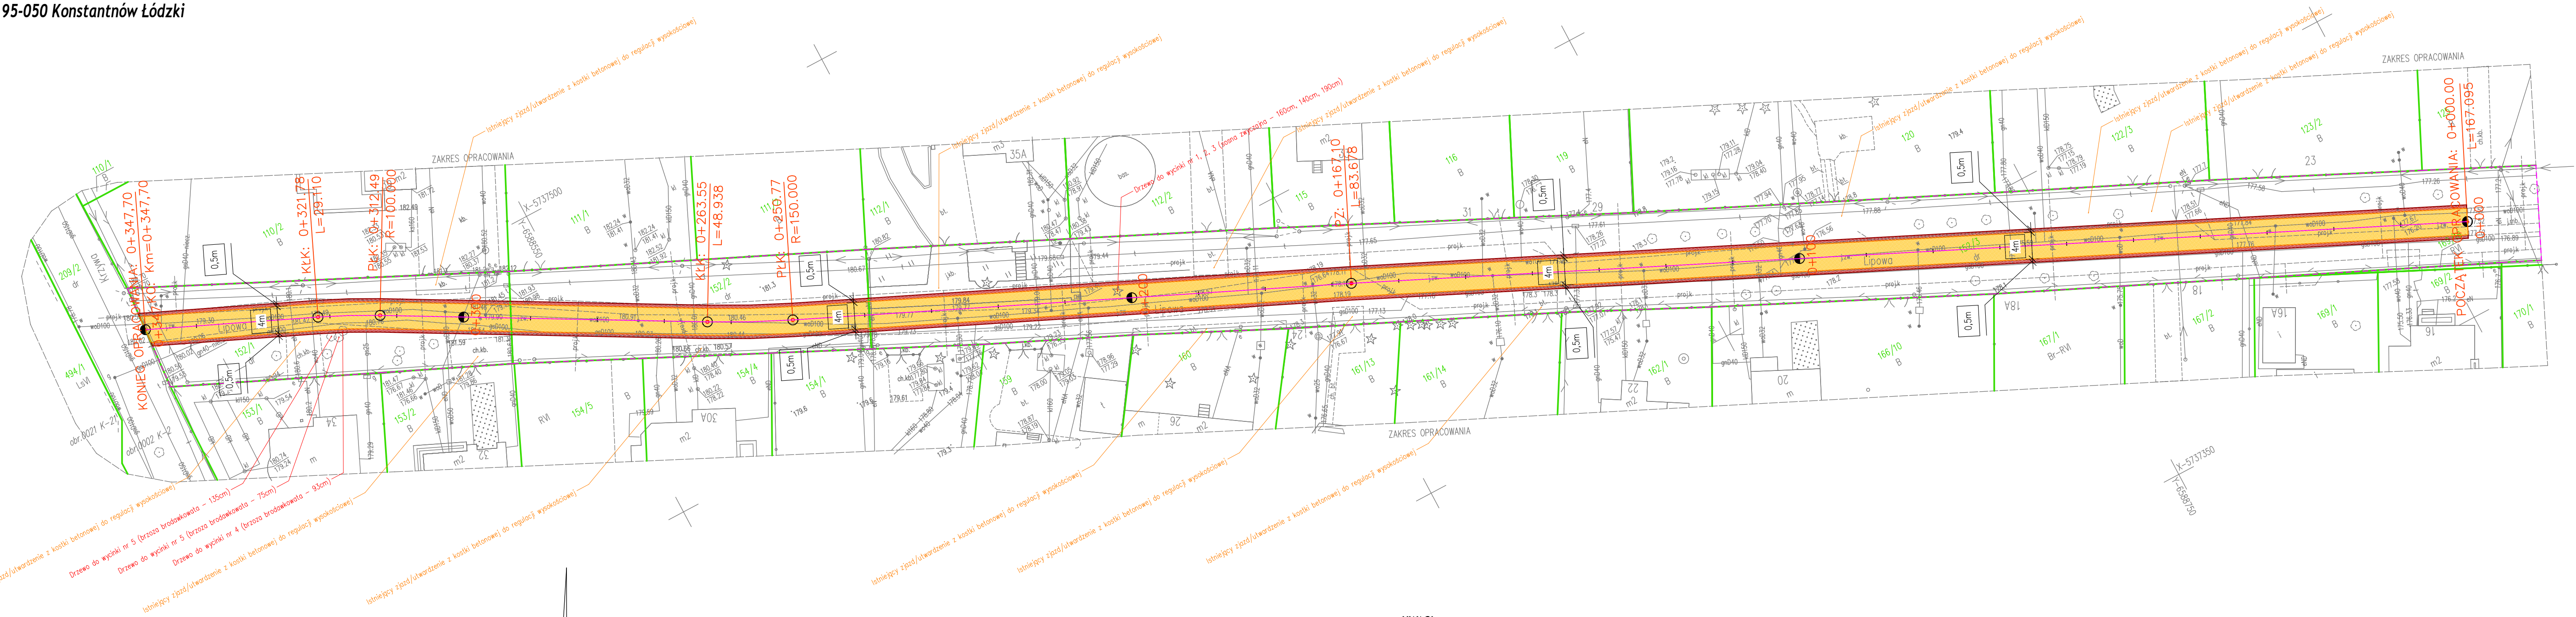

100801_1 Konstantynów Łódzki
100801_1.0002 K-2
100801_1.0002.152/3, 152/2, 152/1, 152/4

Mapa do celów projektowych 1 : 500

Na niniejszej mapie granice działek zostały przedstawione według ewidencji gruntów i budynków. Nie bierze się pod uwagę ewidencji gruntów. Skala: 1:500. Mapa sporządzona o projekcie. Ustawa o mapach z dnia 2000/18. Poziom odniesienie: Krasnowód 60. L.k.s.rob.154/2023. Wskazanie: 02.08.2023. Data: 02.08.2023 r.

Geodeta Uprawniony
Krystyna Kowalska
Nr upr. 18147

USŁUGI GEODEZYJNO-KARTOGRAFICZNE
98 - 100 Łódź, ul. Narutowicza 32, 41
NP 831-100-BI-20 REGON 731027102
Krystyna Kowalska
tel. (43) 675 28 06

OBSZAR ODDZIAŁYWANIA REMONTOWANEGO OBIEKTU BUDOWLANEGO W CAŁOŚCI MIEŚCI SIĘ NA DZIAŁKACH EWIDENCYJNYCH NA KTÓRYCH ZOSTAŁ ON ZAPROJEKTOWANY - GRANICA PRZEDMIOTOWEGO OBSZARU -

- UWAGI:
- szczegółowe wymiary oraz odległości projektowanych obiektów budowlanych od granicy działki lub terenu objętego opracowaniem na podstawie odległości odczytanych ze skali rysunku 1:500
 - niniejsze zagospodarowanie terenu nie narusza postanowień aktów prawa miejscowego,
 - w obrębie przedmiotowego zagospodarowania terenu nie występują tereny zamknięte oraz obszary strefy ochronnej
 - zasięg obszaru oddziaływania obiektu mieści się w całości na działce/działkach, na których obiekt został zaprojektowany
 - układ sieci i urządzeń uzbrojenia terenu, w tym rozwiązania w zakresie przeciwpożarowego zaopatrzenia w wodę (wodociągi, hydranty) zgodnie z podkładem geodezyjnym w postaci zaewidencjonowanej mapy do celów projektowych

NINIEJSZA MAPA JEST WYPLOTEM MAPY DO CELÓW PROJEKTOWYCH - IDENTYFIKATOR ZGŁOSZENIA NR GK.6641.2146.2023 Z DN. 02.08.2023

ZA ZGODNOŚĆ Z ORYGINAŁEM

Legenda:

- nawierzchnia jezdni z mieszanki mineralno-asfaltowej
- nawierzchnia poboczy z destruktu bitumicznego
- oś jezdni
- granica opracowania
- krawężnik jezdni
- krawężnik poboczy
- Drzewo do wycinki

- UWAGI:
- niniejszy rysunek należy rozpatrywać łącznie z całą pozostałą dokumentacją projektową
 - integralną częścią niniejszego rysunku są: opis techniczny oraz specyfikacje techniczne wykonania i odbioru robót budowlanych
 - w przypadku stwierdzonej niezgodności niniejszego rysunku ze stanem istniejącym lub innymi rysunkami wchodzącymi w skład dokumentacji projektowej należy poinformować o tym fakcie projektanta
 - w zakresie remontu wchodzi również regulacja wysokościowa istniejących zjazdów, parkingów i innych elementów drogi/sieci niezbędna do dostosowania ich rzędnych do rzędnych nawierzchni jezdni po remoncie.
 - szczegółowy zakres robót związanych z robótką/przełożeniem istniejących elementów pasa drogowego (np. zjazdy, utwardzenia) zgodnie z przedmiarem robót

PROMARK BUDOWNICTWO I NIERUCHOMOŚCI
KWIATKOWICE UL. ŁÓDZKA 20
98-105 WODZIERADY
mariusz.mroz@outlook.com, tel: 607-378-457

Nazwa projektu:
MODERNIZACJA UL. LIPOWEJ W KONSTANTYNOWIE ŁÓDZKIM

Tytuł rysunku: PROJEKT ZAGOSPODAROWANIA TERENU

Obiekt budowlany i jego lokalizacja: KONSTANTYNÓW ŁÓDZKI, UL. LIPOWA, DZ. NR EWID. 152/1, 152/2, 152/3 OBR. K-2 KONSTANTYNÓW ŁÓDZKI

Stadium: PROJEKT BUDOWLANY

Skala: 1:500


Projektant:
mgr inż. Mariusz Mróz
upr. bud. nr LOD/3897/PBD/19

Numer rysunku: D-01

Data: LIPIEC 2023

INWESTOR:
Gmina Konstantynów Łódzki,
Ul. Zgierska 2
95-050 Konstantnów Łódzki

Niweleta

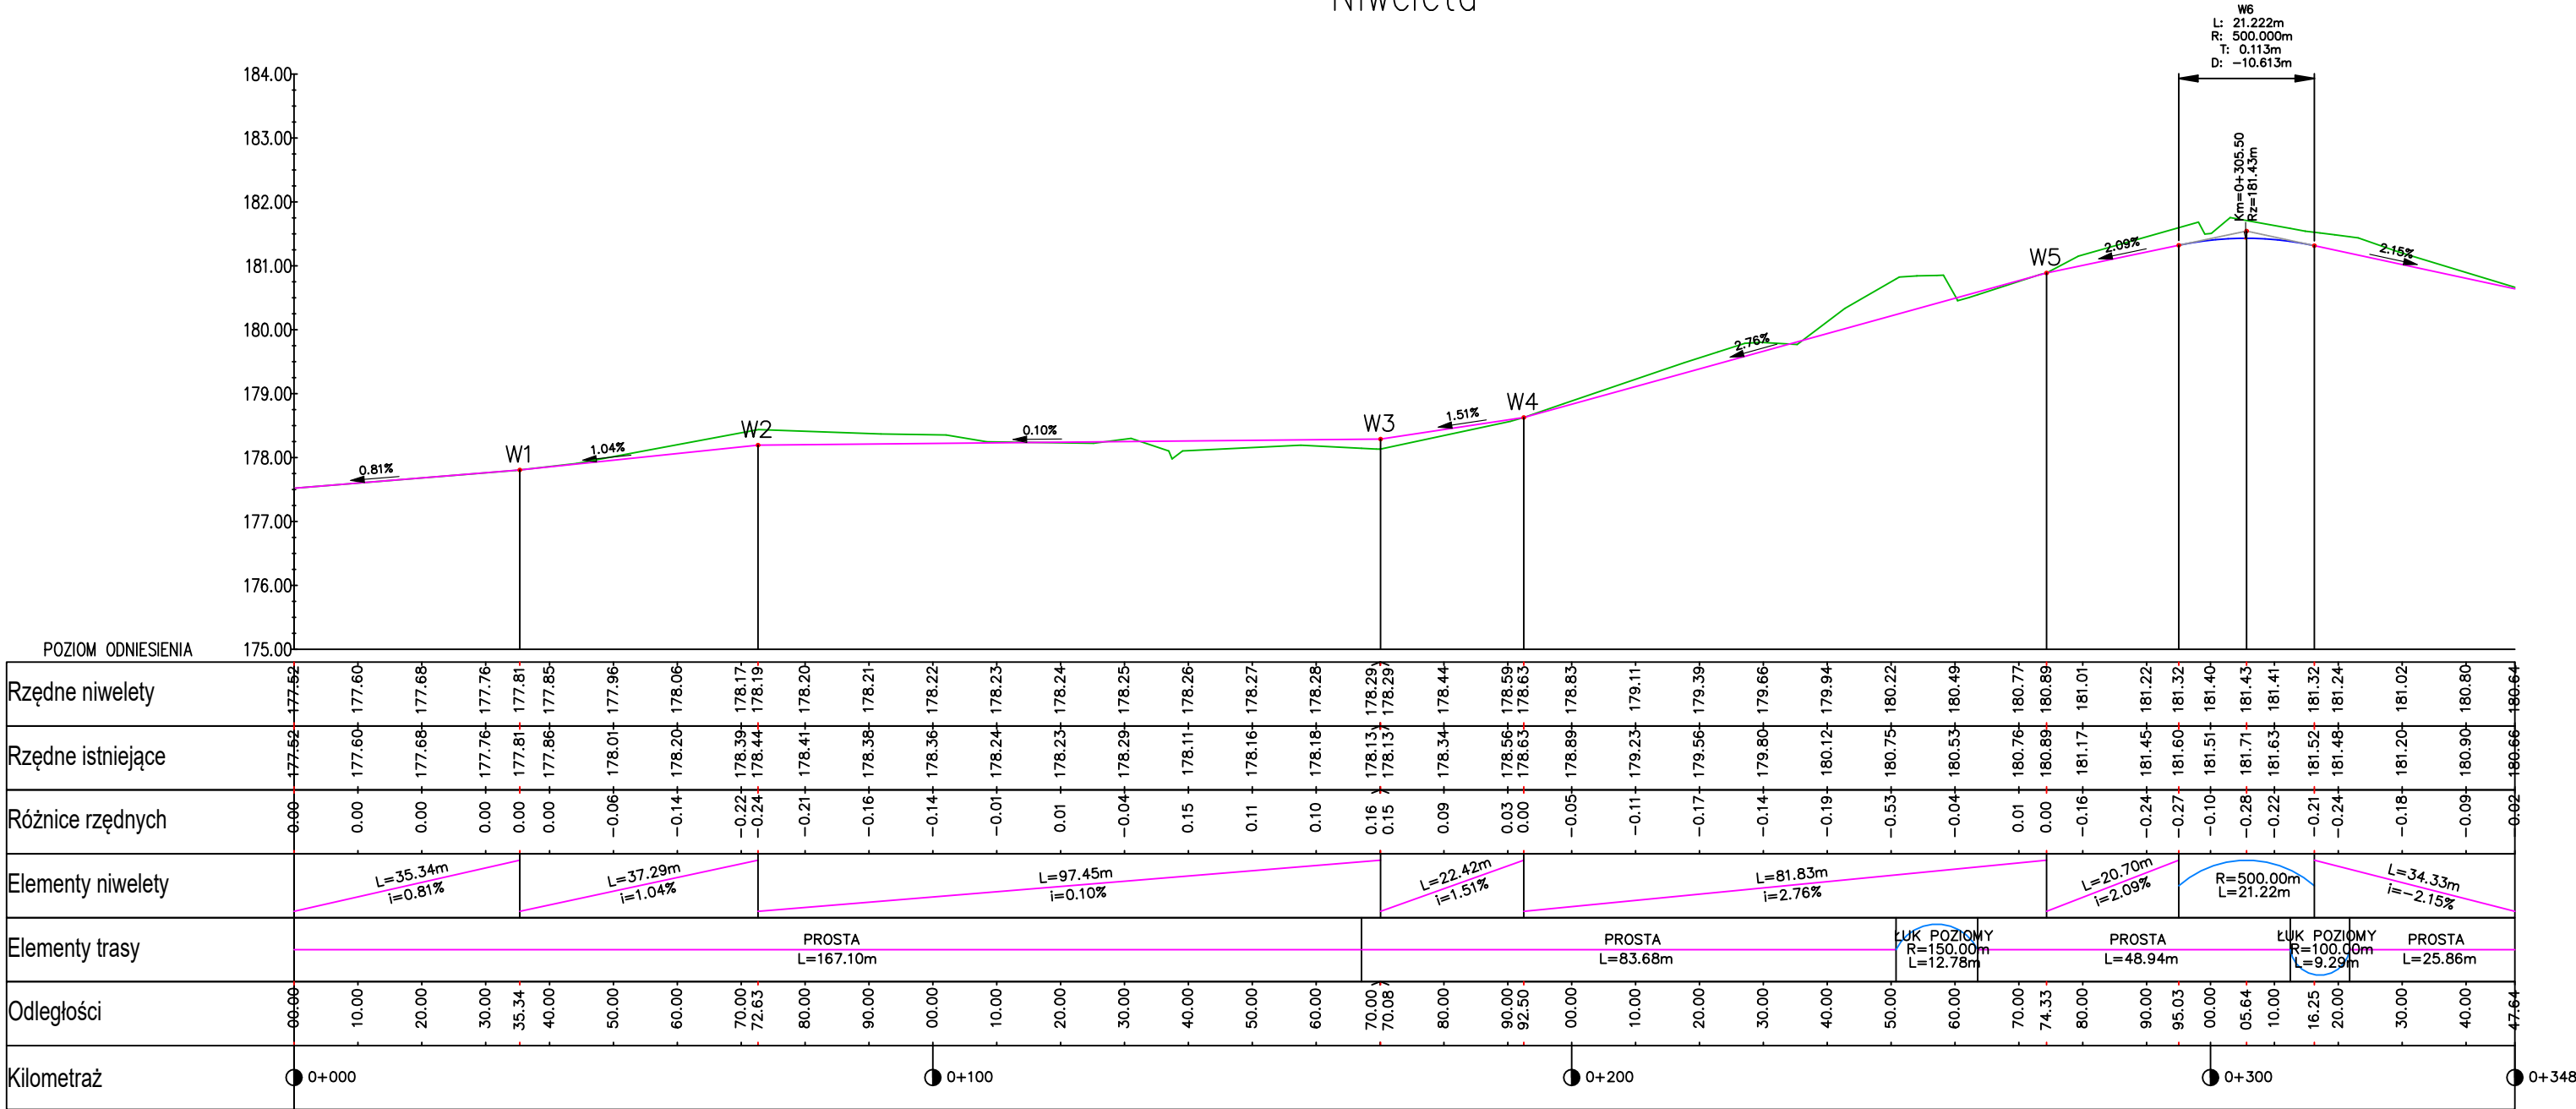

Legenda:

- rzędne terenu projektowane
- rzędne terenu istniejące

UWAGI:

- niniejszy rysunek należy rozpatrywać łącznie z całą pozostałą dokumentacją projektową
- integralną częścią niniejszego rysunku są: opis techniczny oraz specyfikacje techniczne wykonania i odbioru robót budowlanych
- w przypadku stwierdzonej niezgodności niniejszego rysunku ze stanem istniejącym lub innymi rysunkami wchodzącymi w skład dokumentacji projektowej należy poinformować o tym fakcie projektanta
- w zakres remontu wchodzi również regulacja wysokościowa istniejących zjazdów, parkingów i innych elementów drogi/sieci niezbędna do dostosowania ich rzędnych do rzędnych nawierzchni jezdni po remoncie.
- szczegółowy zakres robót związanych z robiórką/przełożeniem istniejących elementów pasa drogowego (np. zjazdy, utwardzenia) zgodnie z przedmiarem robót

PROMARK BUDOWNICTWO I NIERUCHOMOŚCI
KWIATKOWICE UL. ŁÓDZKA 20
98-105 WODZIERADY
mariusz.mroz@outlook.com, tel: 607-378-457

Nazwa projektu:
MODERNIZACJA UL. LIPOWEJ W KONSTANTYNOWIE ŁÓDZKIM

Tytuł rysunku: PROFIL PODŁUŻNY

Obiekt budowlany i jego lokalizacja: KONSTANTYNÓW ŁÓDZKI, UL. LIPOWA, DZ. NR EWID. 152/1, 152/2, 152/3 OBR. K-2 KONSTANTYNÓW ŁÓDZKI


Stadium: PROJEKT BUDOWLANY Skala: 1:100 / 1:1000

Projektant:
mgr inż. Mariusz Mróz
upr. bud. nr LOD/3897/PBD/19

Numer rysunku: D-02 Data: LIPIEC 2023

INWESTOR:
Gmina Konstantynów Łódzki,
Ul. Zgierska 2
95-050 Konstantnów Łódzki

PRZEKRÓJ TYPOWY KONSTRUKCYJNY

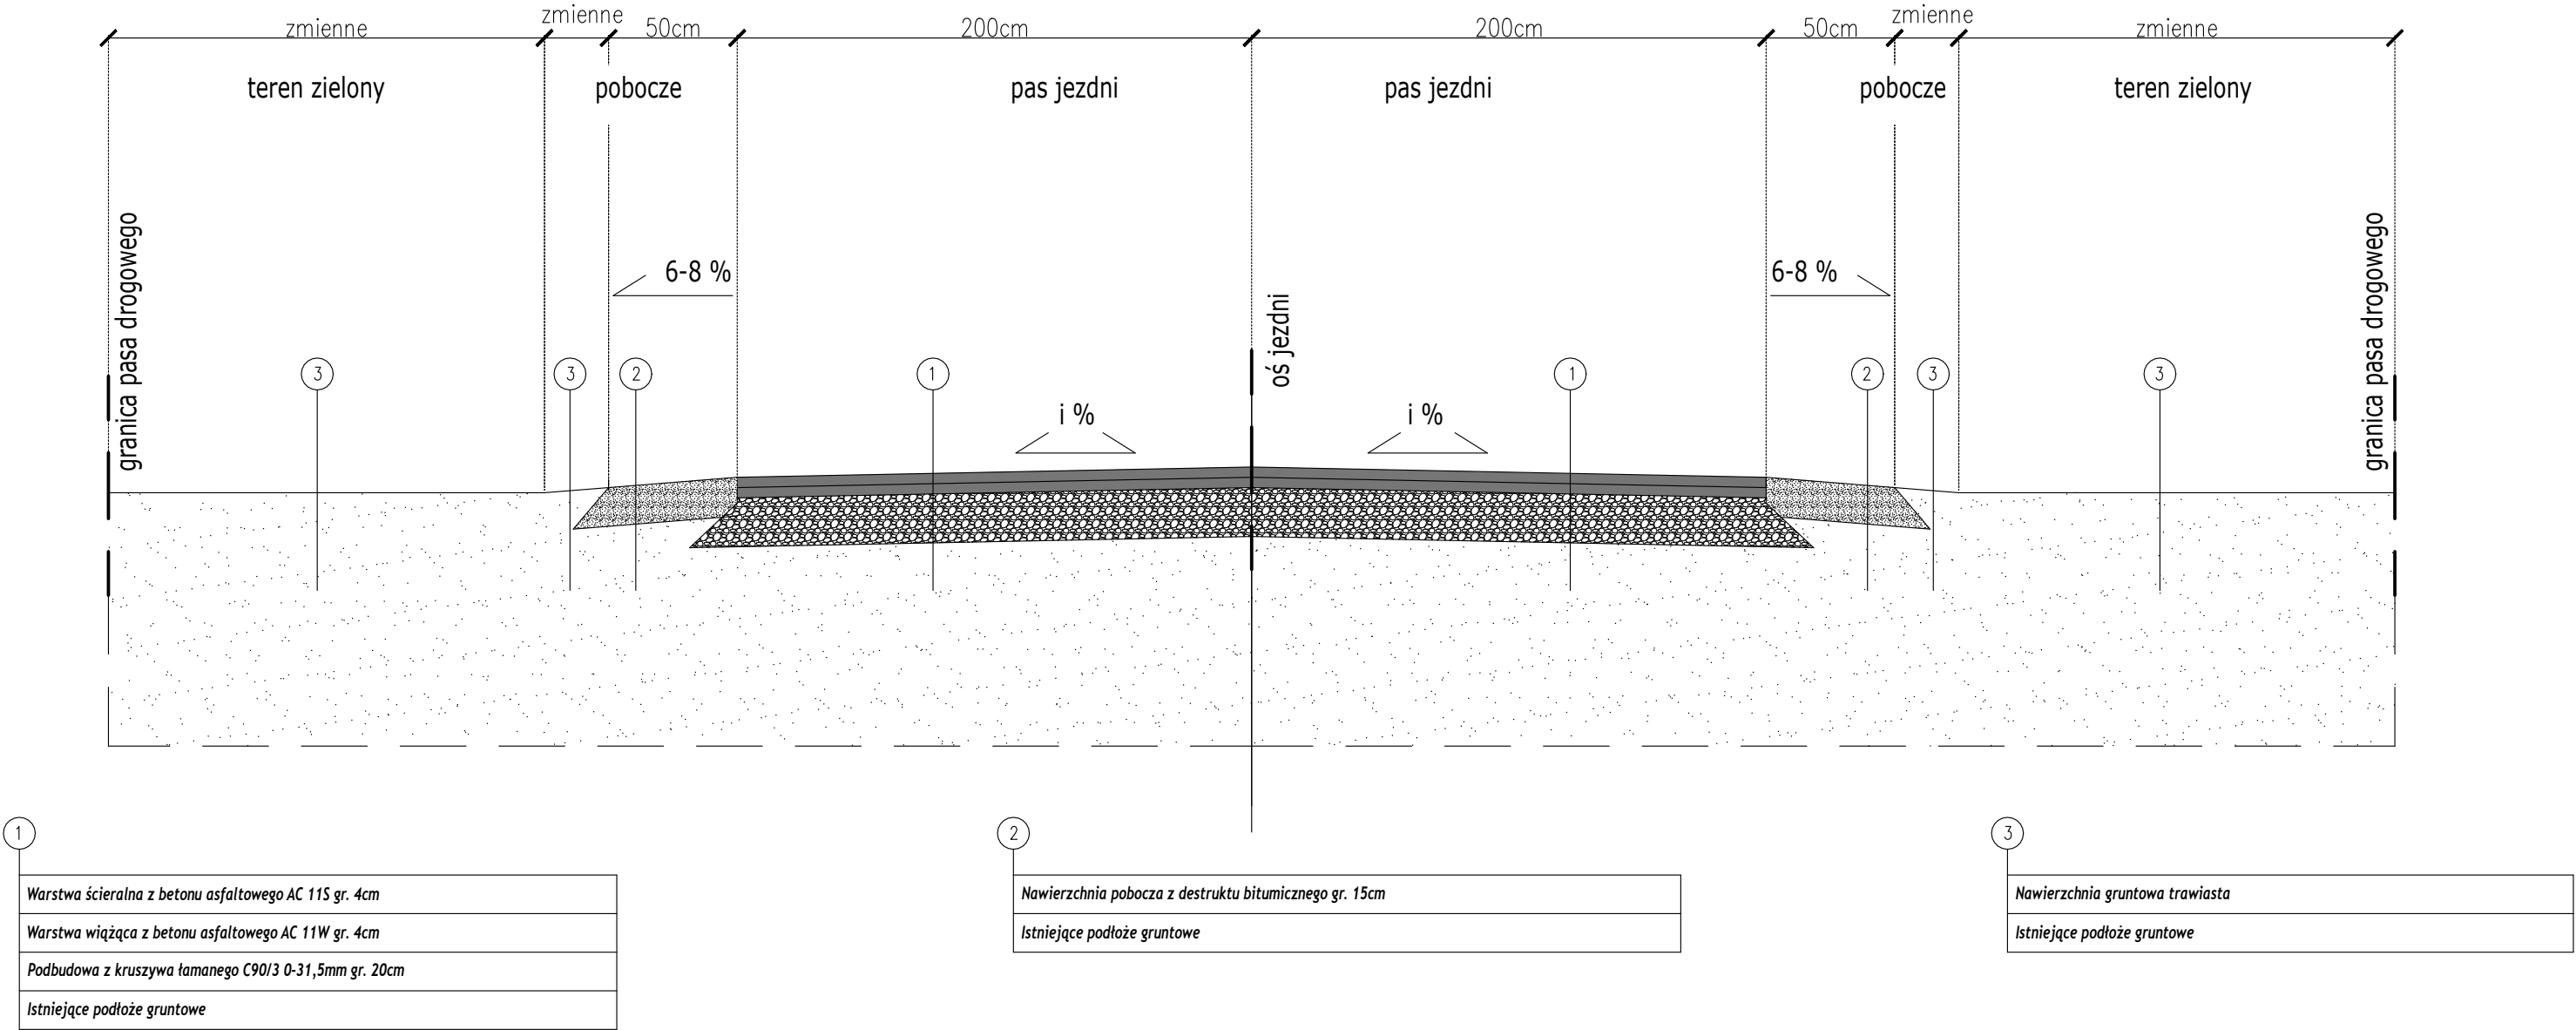

UWAGI:

- niniejszy rysunek należy rozpatrywać łącznie z całą pozostałą dokumentacją projektową
- intergalną częścią niniejszego rysunku są: opis techniczny oraz specyfikacje techniczne wykonania i odbioru robót budowlanych
- w przypadku stwierdzonej niezgodności niniejszego rysunku ze stanem istniejącym lub innymi rysunkami wchodzącymi w skład dokumentacji projektowej należy poinformować o tym fakcie projektanta
- w zakres remontu wchodzi również regulacja wysokościowa istniejących zjazdów, parkingów i innych elementów drogi/sieci niezbędna do dostosowania ich rzędnych do rzędnych nawierzchni jezdni po remoncie.
- szczegółowy zakres robót związanych z robiórką/przełożeniem istniejących elementów pasa drogowego (np. zjazdy, utwardzenia) zgodnie z przedmiarem robót
- przedstawione przekroje mają charakter uniwersalny - miejsce ich zastosowania zgodnie z układem elementów drogi wg rysunku D-01 Plan sytuacyjny - wymiary oznaczone jako "zmienne" dostosować do istniejących wymiarów w terenie
- *i* % - spadki poprzeczne dostosować do istniejących wymiarów i rzędnych w terenie

PROMARK BUDOWNICTWO I NIERUCHOMOŚCI
KWIATKOWICE UL. ŁÓDZKA 20
98-105 WODZIERADY
mariusz.mroz@outlook.com, tel: 607-378-457

Nazwa projektu:
MODERNIZACJA UL. LIPOWEJ W KONSTANTYNOWIE ŁÓDZKIM

Tytuł rysunku: TYPOWY PRZEKRÓJ KONSTRUKCYJNY

Obiekt budowlany i jego lokalizacja: KONSTANTYNÓW ŁÓDZKI, UL. LIPOWA, DZ. NR EWID. 152/1, 152/2, 152/3 OBR. K-2 KONSTANTYNÓW ŁÓDZKI

Stadium: PROJEKT BUDOWLANY | Skala: N/d

Projektant:
mgr inż. Mariusz Mróz
upr. bud. nr LOD/3897/PBD/19

Numer rysunku: D-03 | Data: LIPIEC 2023