

MAPA SYTUACYJNO – WYSOKOŚCIOWA
 Z UZBROJENIEM PODZIEMNYM
 MAPA DO CELÓW PROJEKTOWYCH
 SKALA 1: 500

województwo pomorskie
 powiat wejherowski
 miasto Rumia
 obręb Rumia 07
 działka 151, 152, 153, 154

ID pracy: GD.6640.4671.2022

układ współrzędnych "2000"
 układ wysokościowy "PL-EVRF-2007-NH"
 stan (S+W+U+E) jest aktualny na dzień 12-07-2022 r.

Uwaga:
 Nie wyklucza się istnienia nie wykazanych na niniejszej mapie urządzeń podziemnych, które nie były zgłoszone do inwentaryzacji.

Wszelkie trwałe obiekty budowlane podlegają wytyczeniu przez jednostkę wykonawstwa geodezyjnego.

Właściciel, władający, inwestor, są prawnie zobowiązani do ochrony znaków geodezyjnych na terenie inwestycji budowlanej (nieruchomości) (art. 15, 48 pkt.3 Ustawy z dnia 17.05.1989 r. Dz.U Nr 30, poz 163 – Prawo geodezyjne i kartograficzne)


Mapę opracowano na podstawie danych z istniejącej mapy zasadniczej i pomiaru szczegółów metodą bezpośrednią.

W zakresie opracowania występują projektowane obiekty i sieci uzbrojenia terenu uzgodnione w ZUDP o nr: eosw-2103/2021, kan.tech.-2103/2021, kd-2103/2021.

Mapa do celów projektu została wykonana bez ustalenia obciążenia służebnościami gruntowymi ujawnionymi w księgach wieczystych.

Poświadczam, że niniejszy dokument został opracowany w wyniku prac geodezyjnych i kartograficznych, których rezultaty zawiera operat techniczny pozytywnie zweryfikowany. Jednocześnie informuję, że jestem świadomy odpowiedzialności karnej za złożenie fałszywego oświadczenia.

| | |
|--|---|
| Identyfikator zgłoszenia prac geodezyjnych | GD.6640.4671.2022 |
| Organ służby geodezyjnej, który otrzymał zgłoszenie | Starostwo Powiatowe w Wejherowie |
| Wykonawca prac geodezyjnych | GeoExpert Usługi Geodezyjne Krzysztof Reszke |
| Nr oraz data sporządzenia dokumentu zawierającego wynik pozytywnej weryfikacji | Protokół weryfikacji nr GD.6640.4671.2022/1 z dnia 13.07.2022 |
| Imię i nazwisko osoby sporządzającej dokument | Imię i nazwisko oraz numer uprawnień zawodowych kierownika prac |
| mgr inż. Patrycja Bober | inż. Krzysztof Reszke nr uprawnień 20307 |

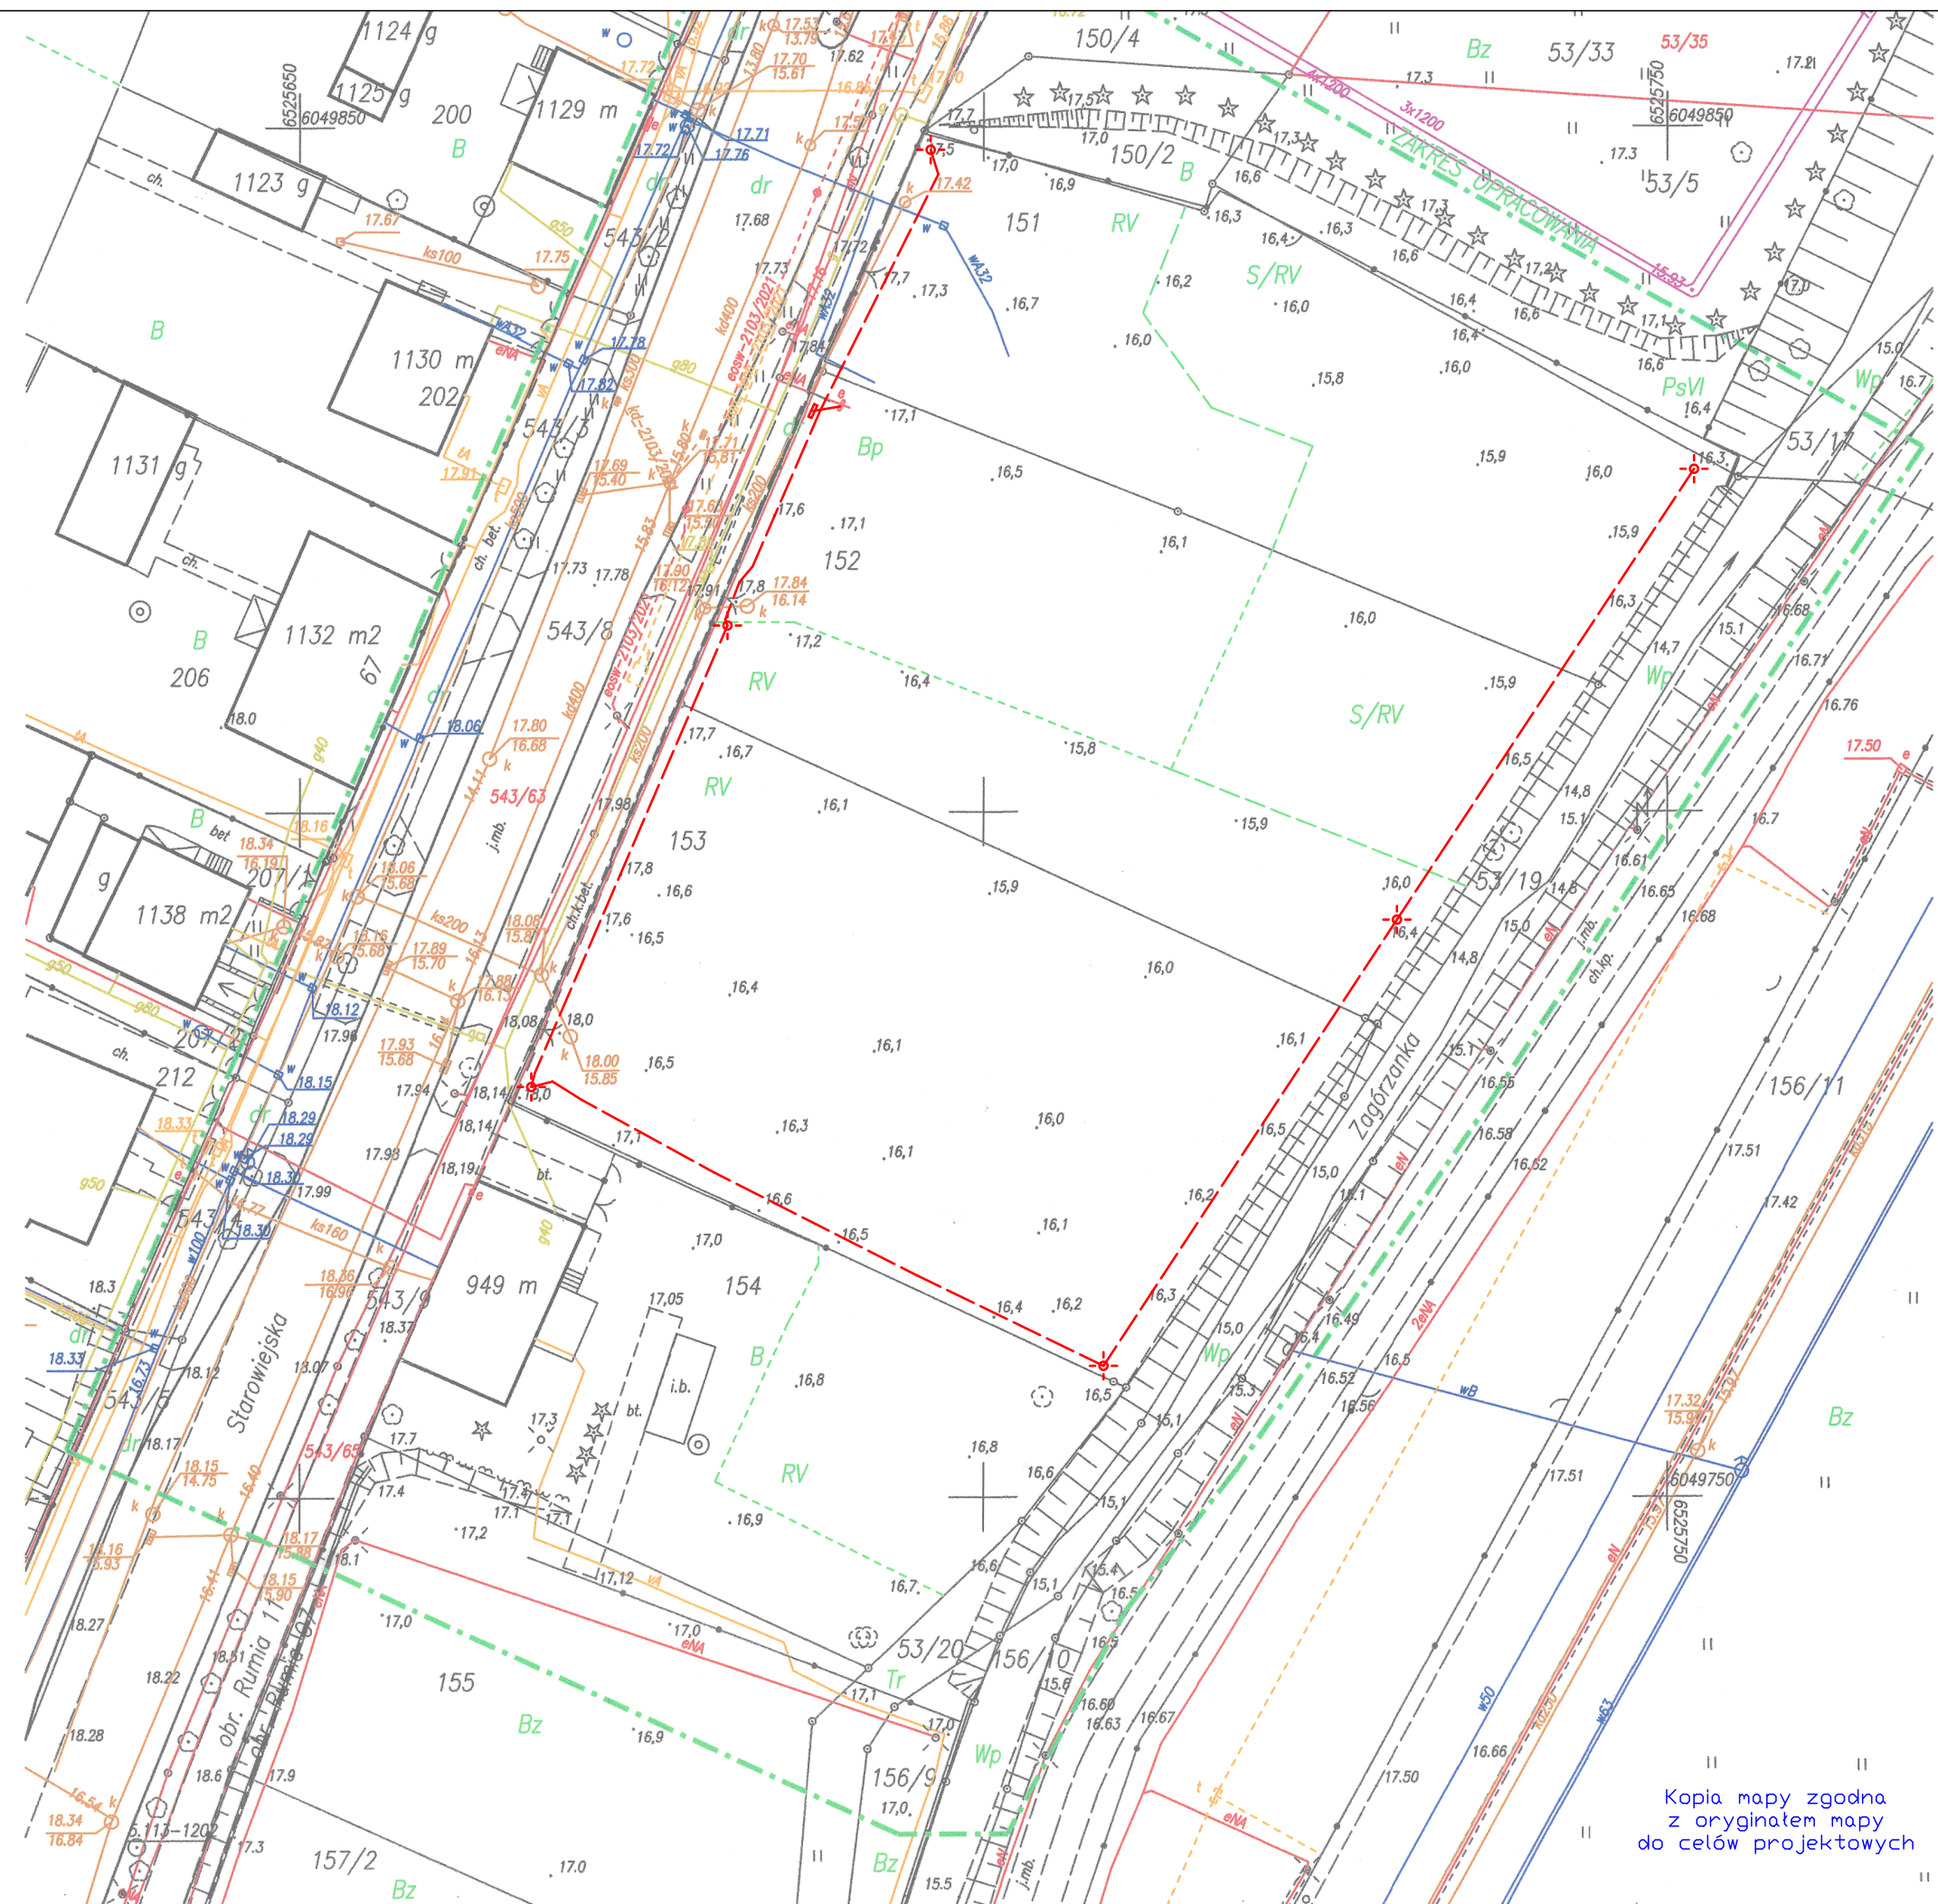

PROJEKT ZAGOSPODAROWANIA TERENU
 DZIAŁKA NR 151, 152, 153
 obr. 0007 Rumia,
 j. ewid. 221502_1 gm. Rumia
 skala 1:500

LEGENDA:

- proj. linia kablowa nN oświetleniowa YAKY 4x25 + FeZn 25x4
- proj. słup oświetleniowy 9 i 8 m
- proj. szafka oświetleniowa

BIURO PROJEKTOWE SZESZCZAN
 tel.kom. 792 019 585
 biuro@bpszczan.pl

| | | |
|--|---|---------------|
| Rys.nr 1/A | PROJEKT ZAGOSPODAROWANIA TERENU | 1:500 |
| Adres obiektu: działka nr 151, 152, 153, obręb 0007 Rumia, j. ewid. 221502_1 gm. Rumia | | |
| INWESTOR: Gmina Miejska Rumia ul. Sobieskiego 7, 84-230 Rumia | | Data: 08.2022 |
| Nazwisko: | Nr uprawnień: | Podpis: |
| Proj. inż. Krzysztof Kufel | POM/0180/PWOE/08 spec. sieci elektroener. | |

Kopia mapy zgodna z oryginałem mapy do celów projektowych