

MAPA DO CELÓW PROJEKTOWYCH

skala 1 : 500
Powiat - tarnobrski
Jednostka ewidencyjna - Tworóg 241308_2
Obręb - Hanusek 0003
Obiekt - Hanusek ul. Saperów
Wykonawca : Wektor Olaf Hazelbusz
ul. Łączna 9
42-675 Przeczlebie
Mapę sporządził Olaf Hazelbusz upr. zakres 1 i 2 nr 21568
ID: - GP.Z.6642.1.734.2024
Układ płaskich prostokątnych - 2000 strefa 6
sekcja 6.135.27.14.2.3, 6.135.27.14.4.1
Układ wysokości - PL-EVRF2007-NH
Opracowano dnia 19.03.2024


Nie wyklucza się istnienia w terenie sieci uzbrojenia terenu nie
wykazanego na niniejszej mapie i niezgłoszonego do inwentaryzacji.

Granica obszaru, który jest
przedmiotem aktualizacji
Linie rozgraniczające tereny
o różnym przeznaczeniu według
MPZP naniesione graficznie

Wykonawca : Wektor Olaf Hazelbusz
ul. Łączna 9, 42-675 Przeczlebie

Sporządził:
Geodeta uprawniony
ngr. h.t. Olaf Hazelbusz
upr. zakres 1 i 2 nr 21568

Niniejszy operat pomiarowy wykonany przez:
Wektor Olaf Hazelbusz
ul. Łączna 9, 42-675 Przeczlebie
upr. zakres 1 i 2 nr 21568
zarejestrowany w OOS-K w Tarnobrzegu pod numerem
GP.Z.6642.1.734.2024 uzyskał pozytywny wynik weryfikacji w dniu 03.04.2024r.
nr protokołu GP.Z.6642.1.734.2024_28267
Jestem świadomy odpowiedzialności karnej za złożenie fałszywego
oświadczenia, zgodnie z art.12b ust. 5b ustawy Prawo geodezyjne i
kartograficzne z dnia 17 maja 1989r. (Dz.U.z2020r. poz.276 z późn. zm.)

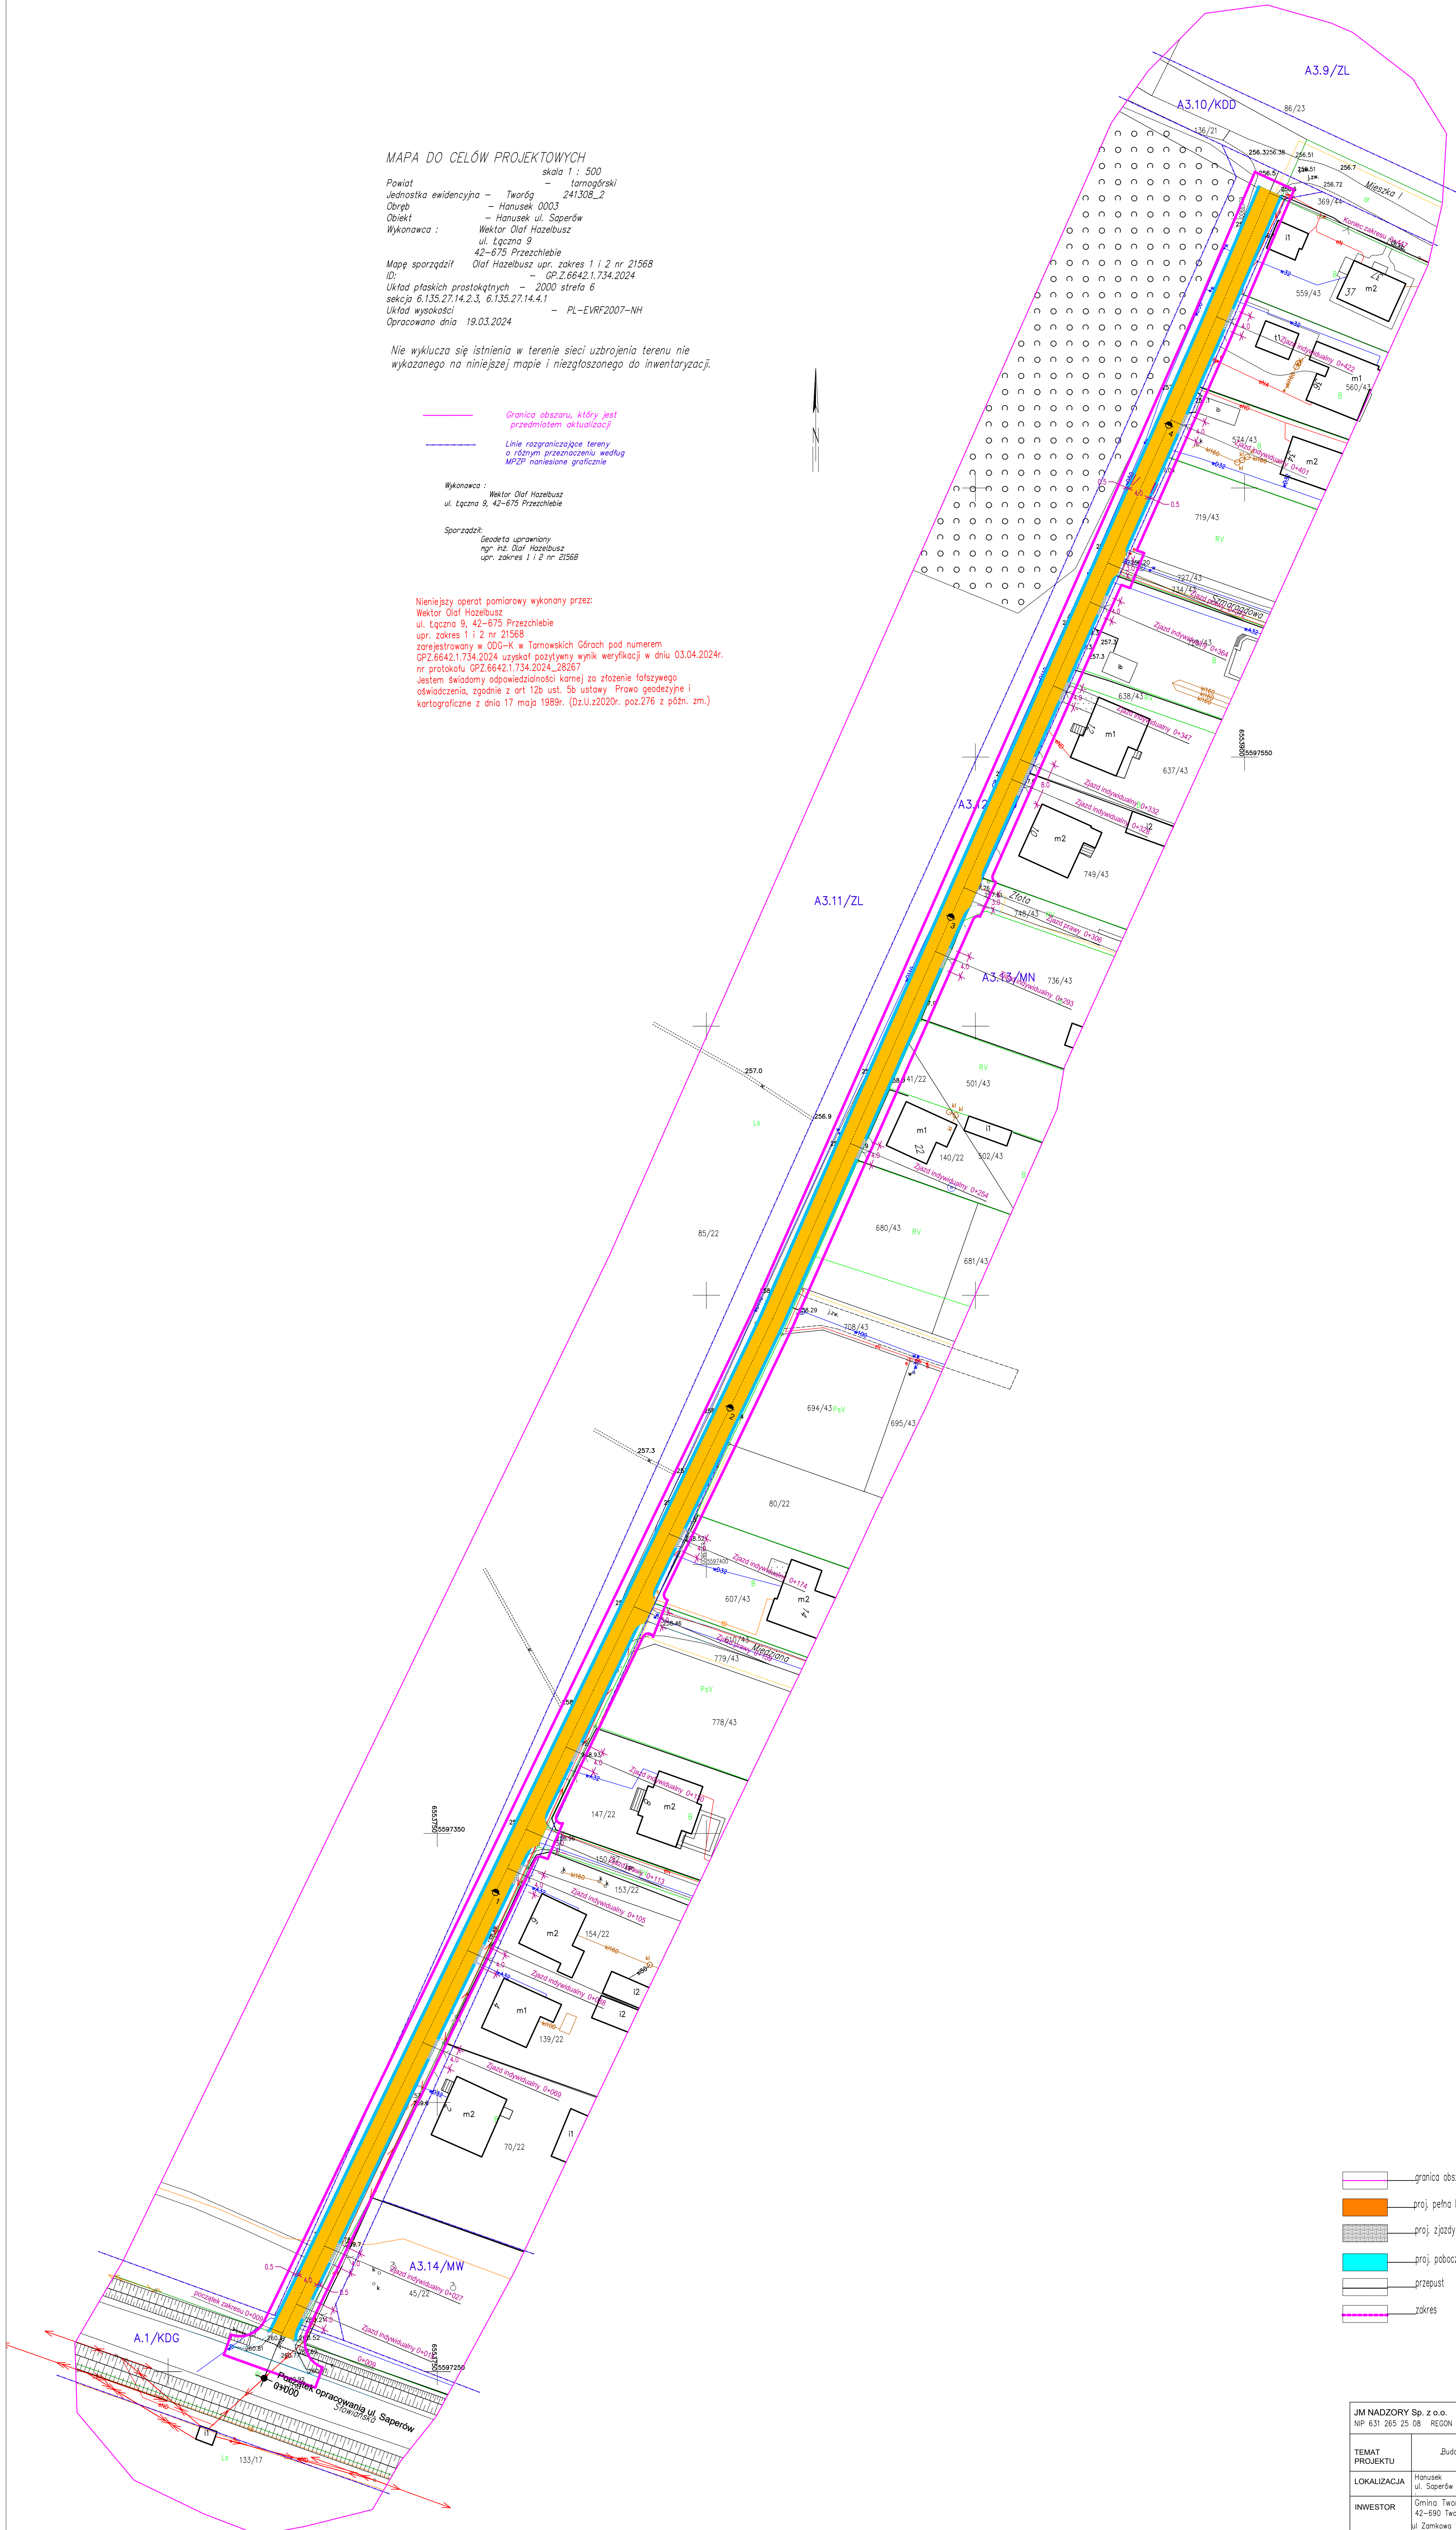

- granica obszaru aktualizacji
- proj. pełna konstrukcja nawierzchni bitumicznej 1776,20m2
- proj. zjazd z kostki betonowej 30m2
- proj. pobocza umocnione kruszywem 396m2
- przepust
- zakres

JM NADZORY Sp. z o.o. NIP 631 265 25 08 REGON 243499557		44-100 Gliwice ul. Ignacego Daszyńskiego 5 tel. 609 537 137; 601 482 307	
TEMAT PROJEKTU		Program funkcjonalno-użytkowy dla zadania pn.: Budowa i modernizacja infrastruktury drogowej na terenie Gminy Tworóg – Hanusek ul. Saperów	
LOKALIZACJA	Hanusek ul. Saperów	PROJEKTOWAŁ	
INWESTOR	Gmina Tworóg 42-680 Tworóg ul. Zamkowa 16	mgr inż. Małgorzata Mazurkiewicz upr. nr 534/02	
NAZWA RYSUNKU	Plan sytuacyjny zakresu inwestycji		
DATA	Kwiecień 2024r.	BRANŻA	SKALA 1:500 NR RYS. 003