
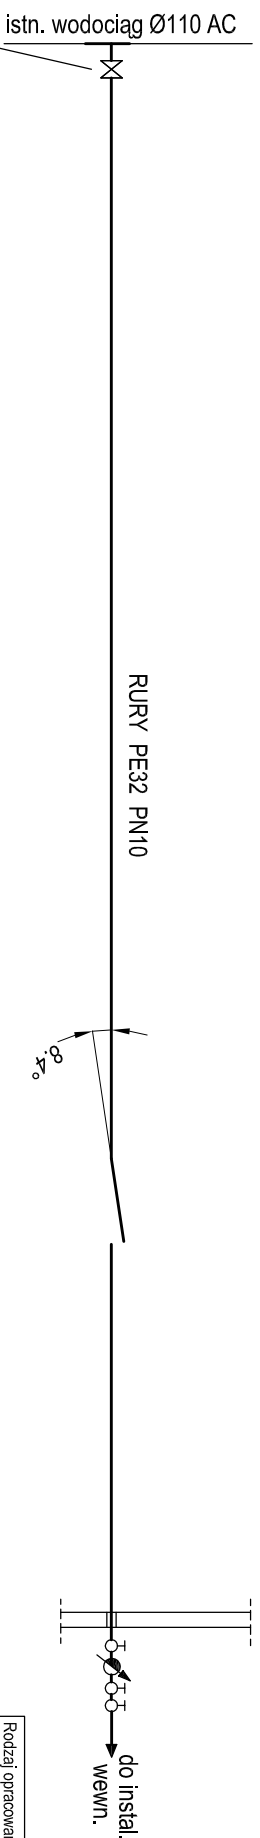


PROFIL PODŁUŻNY PRZYŁĄCZA WODY SKALA 1 : 100/200

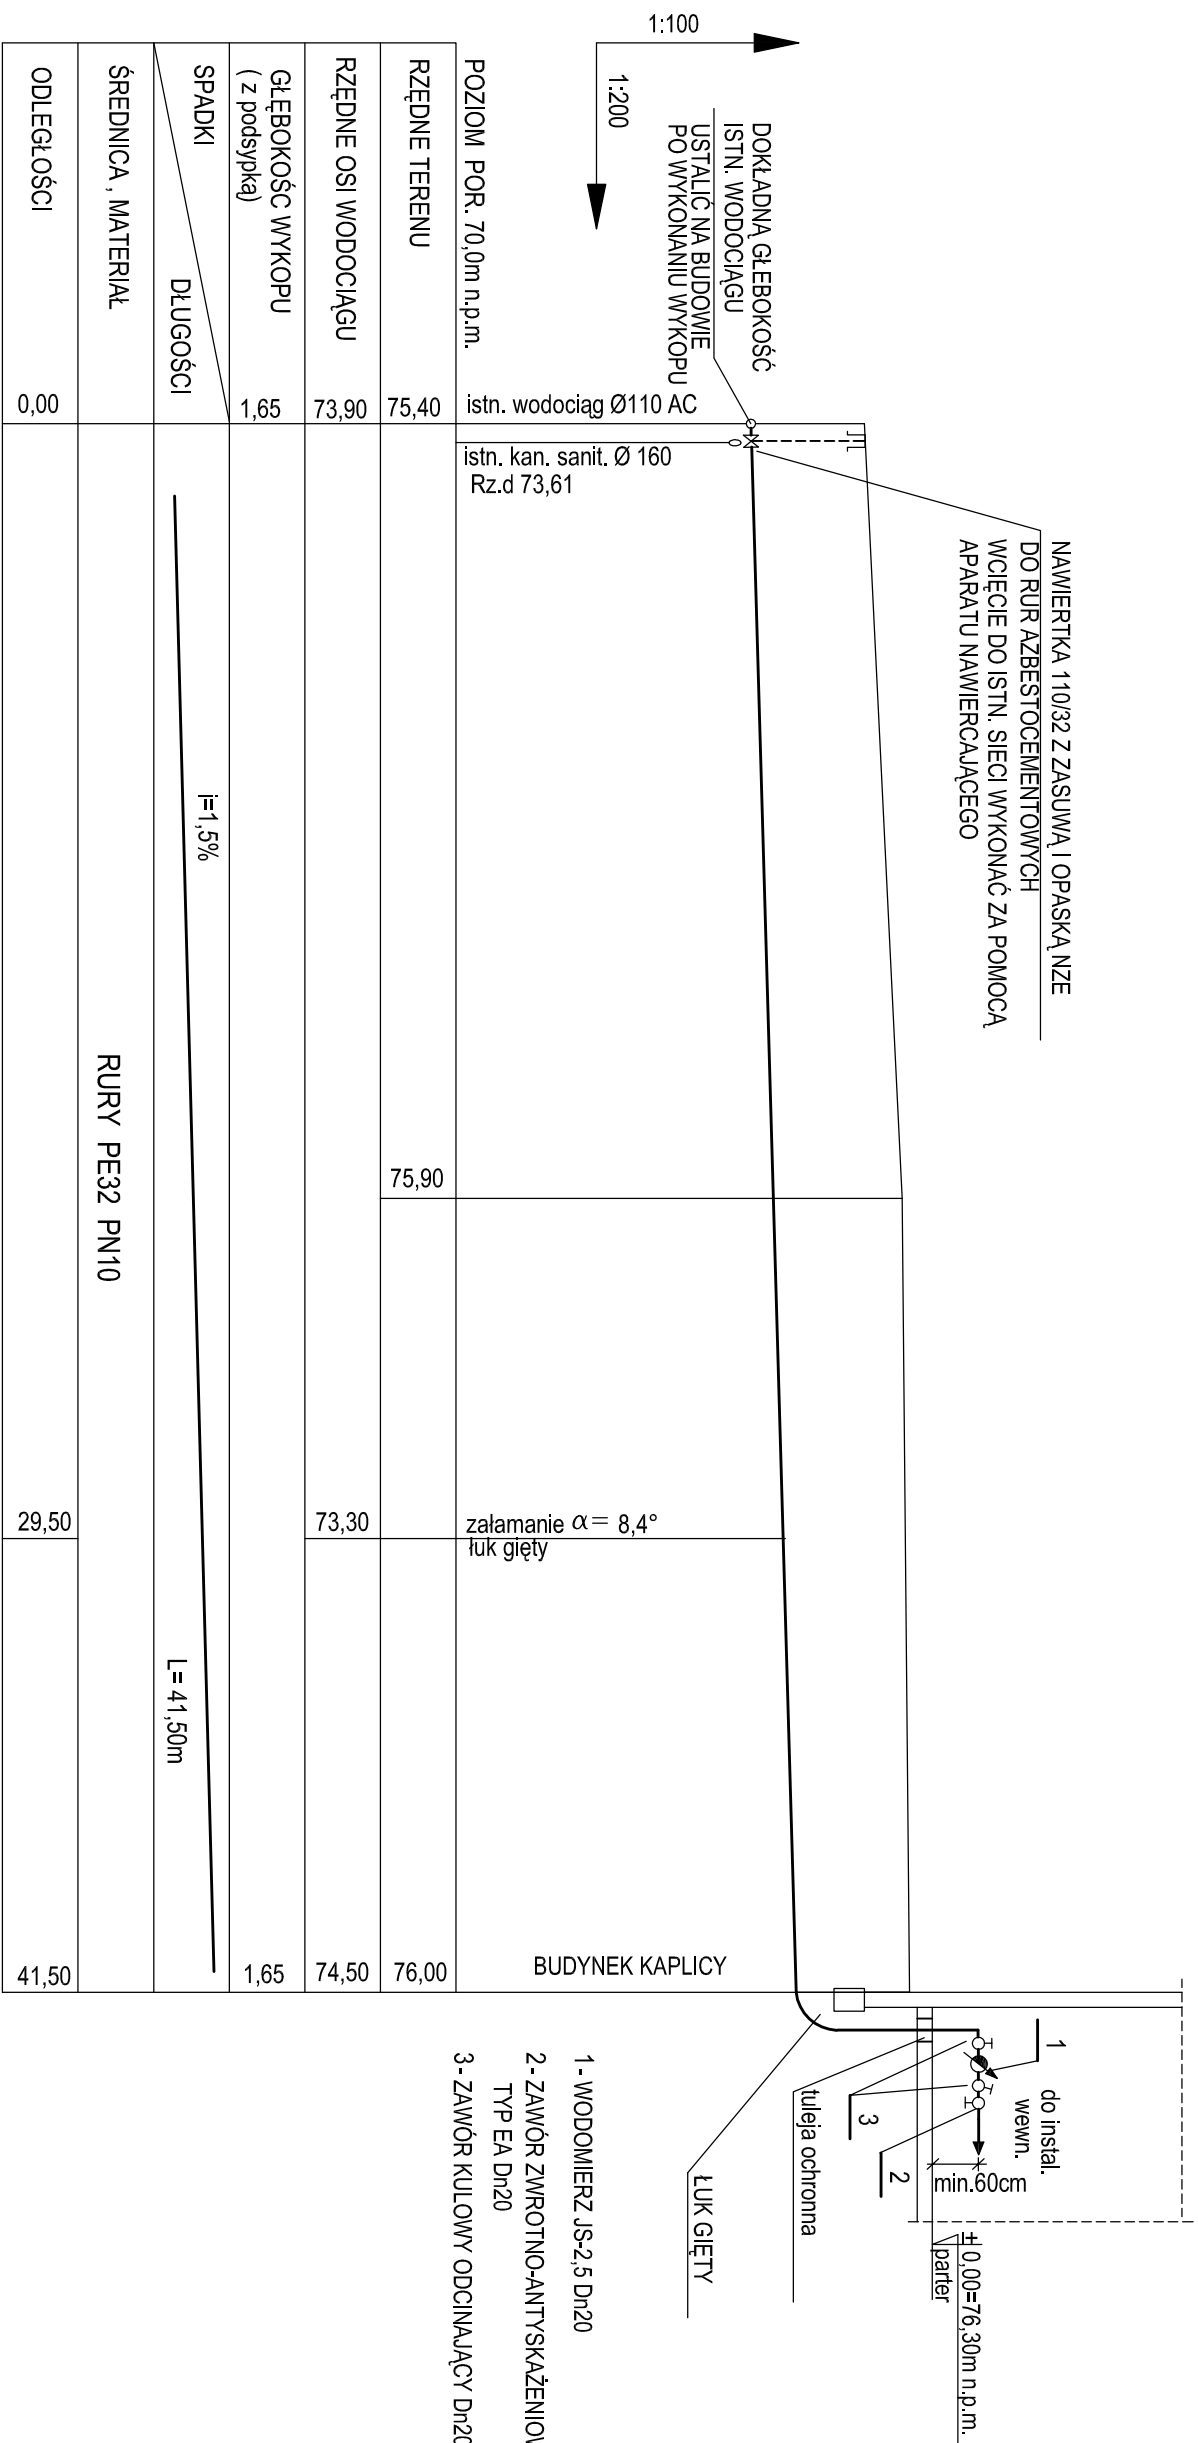

NAWIERCIKA 110/32 Z ZASUWĄ I OPASKĄ NZE
DO RUR AZBESTOCEMENTOWYCH
WCIECIE DO ISTN. SIECI WYKONAĆ ZA POMOCĄ
APARATU NAWIERCIAJĄCEGO
RĘDNA ISTN. WODOCIĄGU USTALIĆ ZA POMOCĄ
WYKOPU KONTROLNEGO

Rodzaj opracowania	PROJEKT BUDOWLANY	Branża	budowlana
PRZYŁĄCZY WOD-KAN DO BUDYNKU KAPLICY			
Adres inwestycji:	Rychliki 14 - 411 Rychliki dz. nr 110/1 , 111/1 obr.280407_4.0008 Rychliki	R/s. nr.	
Inwestor:	Urząd Gminy w Rychlikach, Rychliki 86, 14 - 411 Rychliki.	3	
Nazwa rysunku	PROFIL PODŁUŻNY PRZYŁĄCZA WODY	Skala 1 : 100/200	
Projektant	inż. Mirosław Ożubko upr. nr 577/EL/83	Data 08.2020	podpis: