




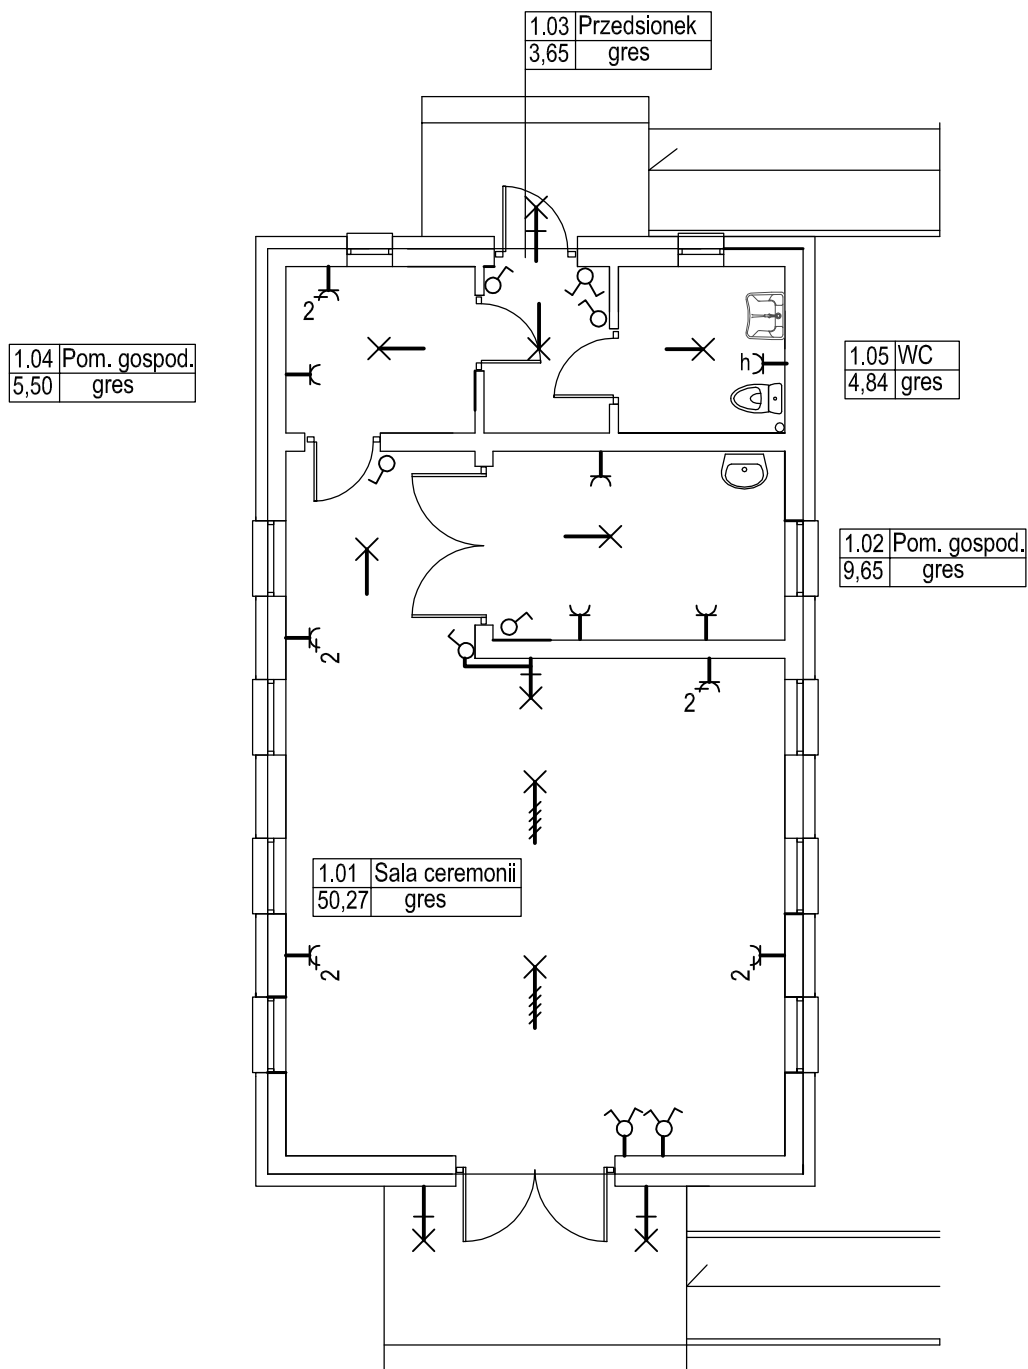


RZUT PARTERU- INSTALACJA ELEKTRYCZNA

SKALA 1 : 100



-  GNIAZDO ELEKTRYCZNE 3P 230V 16A,
-  PUNKT ŚWIELNY 230V
-  PUNKT ŚWIELNY ŚCIENNY 230V
-  ŁĄCZNIK JEDNOBIEGUNOWY 16A 250V
-  ŁĄCZNIK DWUBIEGUNOWY 16A 250V

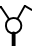Rodzaj opracowania	PROJEKT BUDOWLANY BUDYNKU KAPLICY	Branża budowlana
Adres inwestycji:	Rychliki 14 - 411 Rychliki dz. nr 110/1 , 111/1 obr.280407_4.0008 Rychliki	Rys. nr. E-1
Inwestor:	Urząd Gminy w Rychlikach, Rychliki 86, 14 - 411 Rychliki.	
Nazwa rysunku	RZUT PARTERU INSTALACJE ELEKTRYCZNE	Skala 1 : 100
Projektant	tech. Stanisław Błaszczuk 651/EL/83	Data 08.2020
		podpis:
		podpis: