


SCHEMAT UKŁADU POŁĄCZEŃ

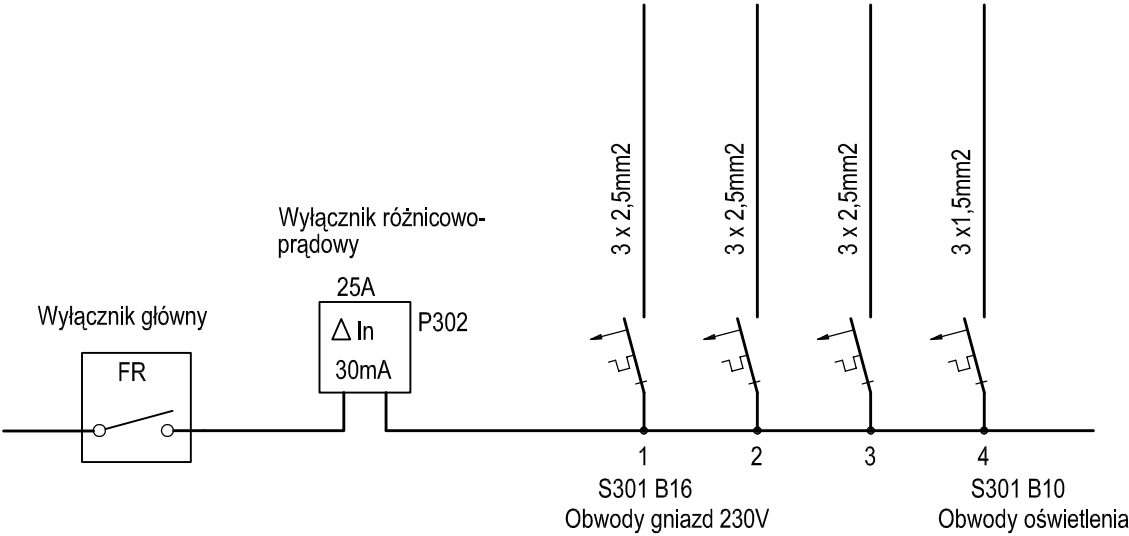

Rodzaj opracowania	PROJEKT BUDOWLANY BUDYNKU KAPLICY	Branża budowlana
Adres inwestycji:	Rychliki 14 - 411 Rychliki dz. nr 110/1 , 111/1 obr.280407_4.0008 Rychliki	Rys. nr. E-2
Inwestor:	Urząd Gminy w Rychlikach, Rychliki 86, 14 - 411 Rychliki.	
Nazwa rysunku	SCHEMAT UKŁADU POŁĄCZEŃ INSTALACJE ELEKTRYCZNE	Skala 1 : 100 Data 08.2020
Projektant	tech. Stanisław Błaszczyk 651/EL/83	podpis:
		podpis: