

# Mapa do celów projektowych

skala 1:500

## Bydgoszcz – ul. Cmentarna

ark. mapy: 321\_21.2.4

jedn. ew: 046101\_1, m. Bydgoszcz

obr?b: 046101\_1.0154

PUWG 2000 s. 6

MPG.D.422.224B.2019

uk?. wys. Amsterdam

Nie wykonano ustalenia obci?e? s?u?ebno?ciami gruntowymi.

Bydgoszcz, dnia 04.07. 2019 r.


zakres aktualizacji

Pa?wiodca si?, ?e niniejszy dokument zosta? opracowany w wyniku prac geodezyjnych i kartograficznych, których rezultaty zawiera operat techniczny wpisany do ewidencji materia?ów pa?stwowego zasobu geodezyjnego i kartograficznego

**MIEJSKA PRACOWNIA GEODEZYJNA W BYDGOSZCZY**  
Grodzki O?rodek Dokumentacji Geodezyjnej i Kartograficznej w Bydgoszczy  
Identyfikator ewidencyjny materia?u zasobu – operatu technicznego: P.0461.2019.2314  
Data wpisu operatu technicznego do ewidencji materia?ów zasobu: 04.07.2019  
Imi?, nazwisko i podpis osoby reprezentuj?cej organ.

Zespo? Uzgodnienia Dokumentacji Projektowej w Bydgoszczy  
Aktualizacja projektu – aktualizacja – ZUPP  
Brak projektowanych zmian w ZUPP  
Stan na dzień 04.07.2019

Nie wyklucza si? istnienia w terenie rownie? urz?dze? podziemnych urz?dze?nych, a nie zg?oszonych do inwentaryzacji geodezyjnej.

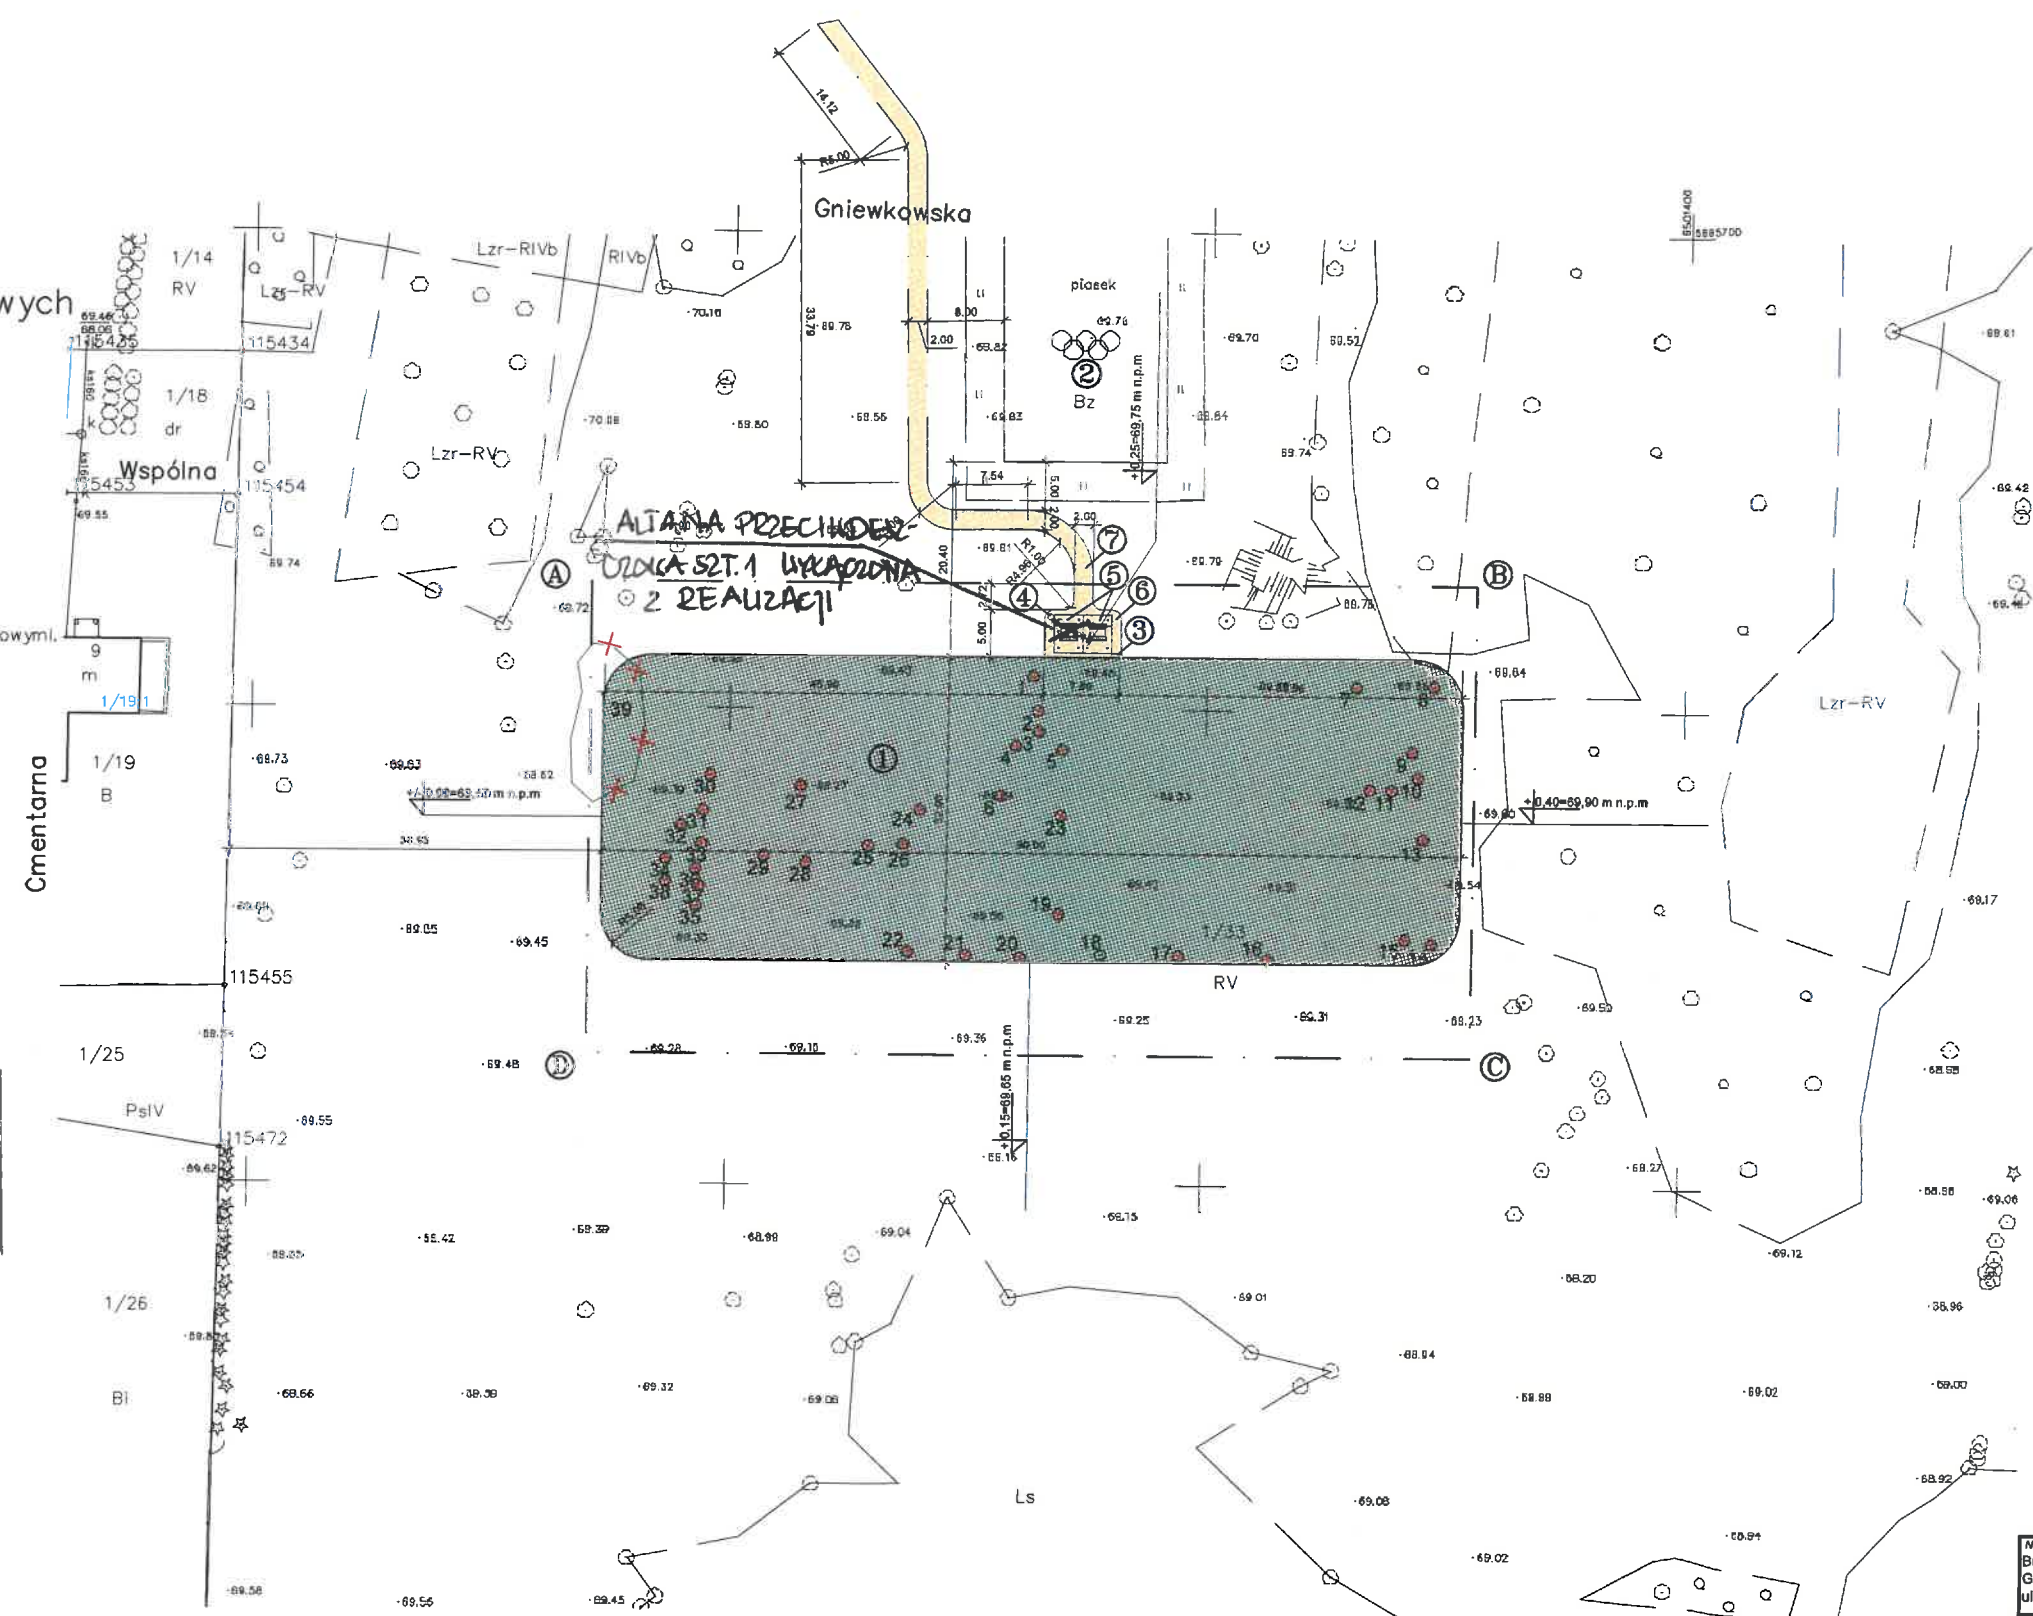

- LEGENDA:**
- obszar objęty opracowaniem A-D
  - 1. projektowana polana
  - 2. istniejąca boisko do siatkówki plażowej
  - 3. projektowany regulamin
  - 4. projektowany kossz na śmieci betonowy
  - 5. projektowana aliana przeciw deszczowa
  - 6. projektowane utwardzenie
  - 7. projektowane utwardzenie według odrębnego postępowania

- trawniki do utworzenia i renowacji P=2859,00m<sup>2</sup>
- utwardzenie ze żwiru gruboziarnistego P=197,00m<sup>2</sup> w tym objęte odrębnym postępowaniem P=151,00m<sup>2</sup>
- projektowana wycinka drzew od numeru 1 do 38 bez numeru 18 według wymiarów drzew podano w załączonej tabeli 39 - projektowane usunięcie krzewu ligustr 48,00m<sup>2</sup>

Niniejszym oświadczam, że projekt budowlany opracowano metodą elektroniczną na bazie mapy sytuacyjno-wysokościowej, która jest zgodna z oryginałem przyjętym do zasobu Miejskiej Pracowni Dokumentacji Geodezyjnej i Kartograficznej w Bydgoszczy

**BILANS TERENU**

istn. i proj. powierzchnia zabudowy:	0,00 m <sup>2</sup> (0,00%),
istn. powierzchnia biologicznie czynna	4582,00 m <sup>2</sup> ,
proj. powierzchnia utwardzeń, chodników, jezdni	0,00 m <sup>2</sup> ,
proj. powierzchnia biologicznie czynna	4536,00 m <sup>2</sup> (88,99%),
proj. powierzchnia utwardzeń, chodników, jezdni	48,00 m <sup>2</sup> (1,01%),
przyrost powierzchni utwardzeń	48,00 m <sup>2</sup> ,
razem pow. analizowanego obszaru działki:	4582,00m <sup>2</sup> (100%),

Nazwa obiektu budowlanego		Budowa polany rekreacyjnej na terenie osiedla Glinki-Rupienica na terenie działki nr 1 / 33 obręb 154 przy ul. Gniewkowskiej, Cmentarnej w Bydgoszczy	
Inwestor:		MIASTO BYDGOSZCZ	
Jakość: działka nr ewid. 1 / 33 obręb 154, ul. Gniewkowska, Cmentarna, 04610_1, m. Bydgoszcz		Data podpis: 11.07.2019	
Nazwa rysunku		Rys. nr: A0	
PROJEKT ZAGOSPODAROWANIA TERENU DZIAŁKI		Skala: 1:500	
Projektant architektura	mgr inż. arch. Zdzisław Ambrodek spec. arch. nr upr. WBPP-NB-7210/95/81	Data podpis: 11.07.2019	
Projektant konstrukcja	mgr inż. Artur Tusznio spec. konstr.-budowlana nr upr. KUP/0004/POK/14	Data podpis: 11.07.2019	