

Mapa do celów projektowych

Bydgoszcz - ul. Wyzwolenia

Skala 1:500

ork. mdpj: 422_0744

Jedn. ew. 046101, m. Bydgoszcz

Jedn. ew. obręb: 046101/0404, 0406, 0426, 0433

MPGD.4221164.2019

PUMG 2000 s. 6

MPGW.422211.2019


UKI, wys. Amsterdam

Nie wykonano ustalenia obciążeń służebnościami gruntowymi.

Bydgoszcz, dnia 03 czerwca 2019 r.

zakres aktualizacji

obr. 404
obr. 409

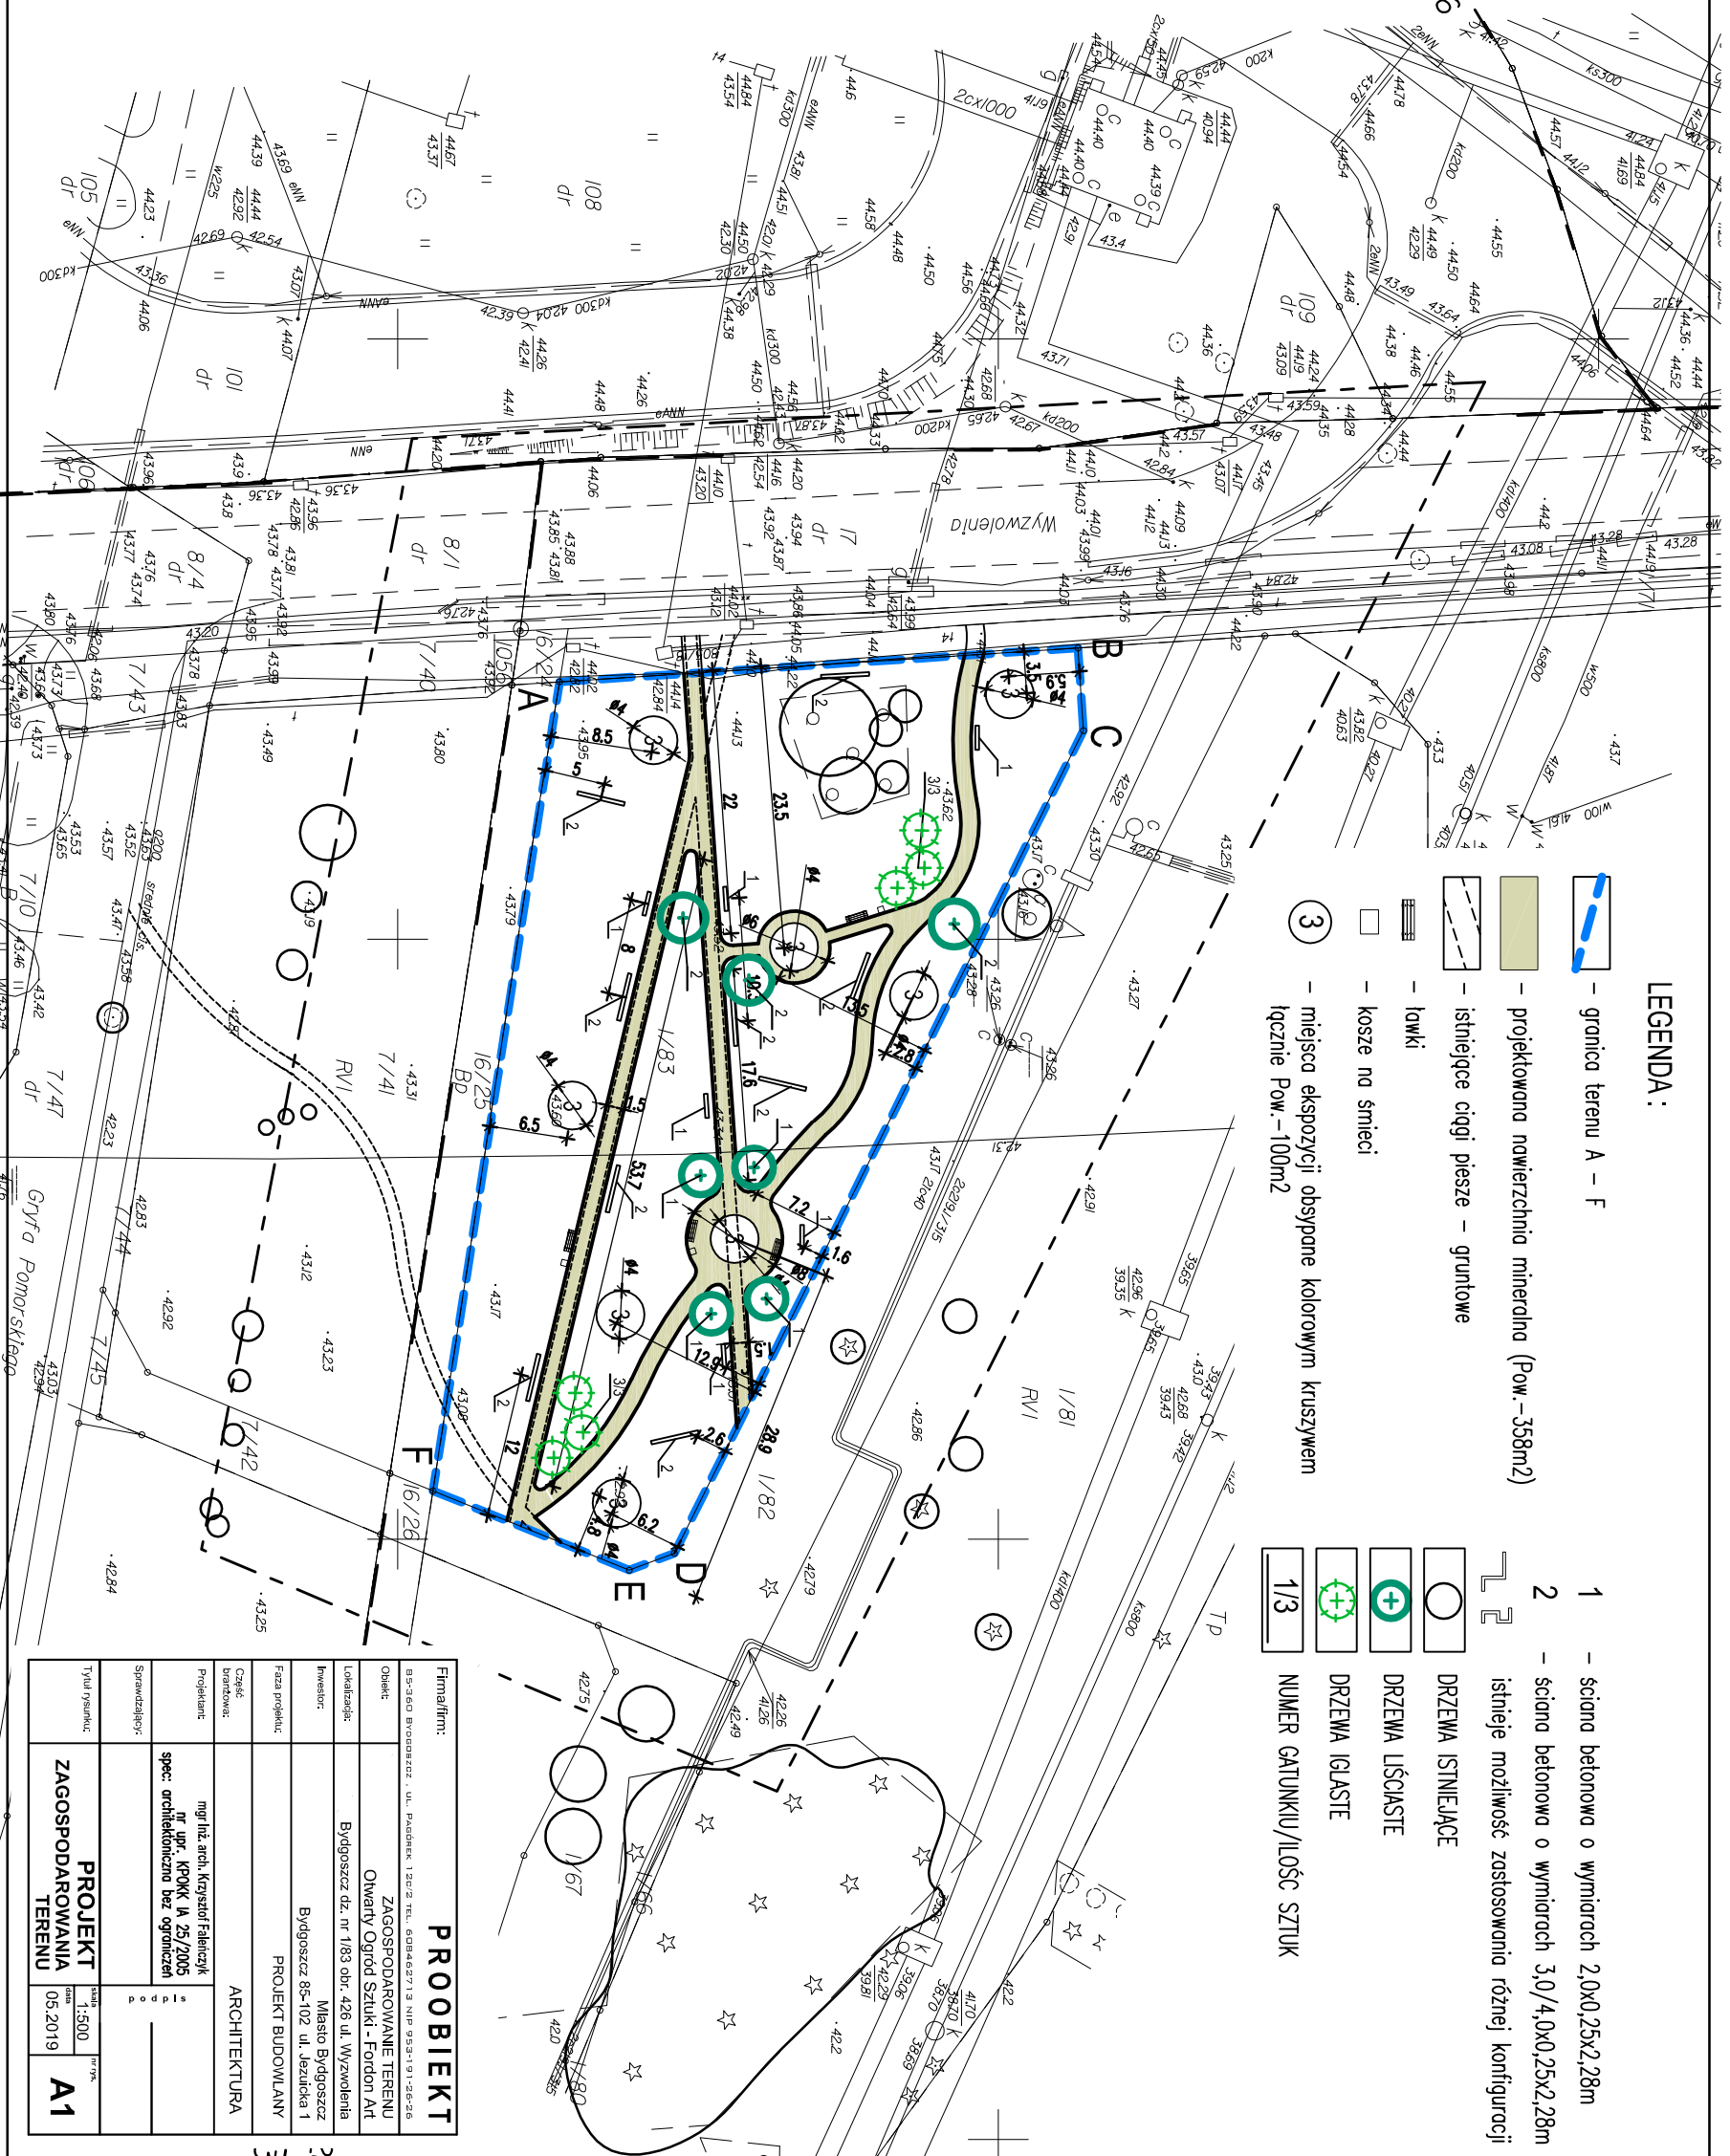

LEGENDA :

- granica terenu A - F
- projektowana nawierzchnia mineralna (Pow.-358m²)
- istniejące ciotki piasek - gruntowe
- lawki
- kosze na śmieci
- miejsca ekspozycji obsypane kolorowym kruszywem
- łącznie Pow.-100m²
- ściana betonowa o wymiarach 2,0x0,25x2,28m
- ściana betonowa o wymiarach 3,0/4,0x0,25x2,28m
- istnieje możliwość zastosowania różnej konfiguracji
- DRZEWA ISTNIEJĄCE
- DRZEWA LIŚCIASTE
- DRZEWA IGIASTE
- NUMER GATUNKU/ILOŚĆ SZTUK

Poświadcza się, że niniejszy dokument został opracowany w oparciu o dane geodezyjne i techniczne, a także o wyniki pomiarów terenowych i ewidencji materiałów państwowego zasobu geodezyjnego i kartograficznego.

MIEJSKA PRACOWNIA GEODEZYJNA W BYDGOSZCZY
Grodzki Ośrodek Dokumentacji
Geodezyjnej i Kartograficznej w Bydgoszczy
Identyfikator ewidencyjny materiału zasobu - operatu technicznego: P.0461.2019.1956.

Data wpisania operatu technicznego do ewidencji materiałów zasobu: 03.06.2019 r.
Imię, nazwisko i podpis osoby reprezentującej organ:

Zespół Uzgodnienia Dokumentacji Projektowej w Bydgoszczy
Aktualnie projektowane sieci uzgodnione w ZUMP
Biorąc pod uwagę stan w ZUMP
Stan na dzień: 03.06.2019r.

Nie wyklucza się istnienia w terenie również urządzeń podziemnych ułożonych, a nie zgłoszonych do Inwentaryzacji geodezyjnej.

Formalnym:		PROOBIEKT	
Adres:	85-340 Bydgoszcz, ul. Pachnik 13/02 TEL. 608462713 NIP 9531913628	Opis:	ZAGOSPODAROWANIE TERENU
Adres:	Bydgoszcz dz. nr 1/83 obr. 426 ul. Wyzwolenia	Adres:	Olwary Ogrod Szukni - Fordon AM
Adres:	Bydgoszcz 85-102 ul. Heraklida 1	Adres:	Miasto Bydgoszcz
Adres:	PROJEKT BUDOWLANY	Adres:	ARCHITEKTURA
Adres:	mgr inż. arch. Krzysztof Falcus	Adres:	nr upr. KROK IA 25/2005
Adres:	spec. architektoniczne bez ograniczeń	Adres:	05.2019
Adres:	PROJEKT ZAGOSPODAROWANIA TERENU	Adres:	A1