

MAPA DO CELÓW PROJEKTOWYCH  
Działka nr 25-94 obr. Powierz  
gm. Janowiec Kościelny

Skala	1:500
Id. zgłoszenia pracy geodezyjnej	G.6642.1.419.2024
Lecznoska ewidencyjna	281101 2 Janowiec Kościelny
Obwód ewidencyjny	281101 2.0025 Powierz
Numer działki	25-94
Sekcja	7.196.16.02.1.1
Układ współrzędnych	PL-2000(7)
wysokości	EV/RF-2007-NH
Oznaczenie granic obszaru, który był przedmiotem aktualizacji	-----
Mapa aktualna na dzień	04.06.2024



**GEODETA**  
mgr inż. **Kamil Truchno**  
tel. 504 187 906  
nr upraw. 11779

Pracownia Geodezjno - Kartograficzna  
>>>GEOMARK<<< Marek Nowak  
13-100 Nizsza, ul. Jagiello 8  
tel. (89) 655-55-53  
NIP: 746-003-52-73 REGON: 51069062  
email: geowork@nizsza.pl

Imię i nazwisko, nr uprawnień i podpis geodety, który sporządził mapę

Imię i nazwisko / nazwa podmiotu, oraz podpis osoby upoważnionej do podpisu

Mapa do celów projektowych została wykonana bez ustalania czy w granicach działek ewidencyjnych objętych zakresem opracowania grunty zostały objęte służebnościami gruntowymi. W terenie mogą istnieć sieci uzbrojenia, o których brakuje danych w istniejących bractwach i nie zostały zgłoszone do inwentaryzacji geodezyjnej

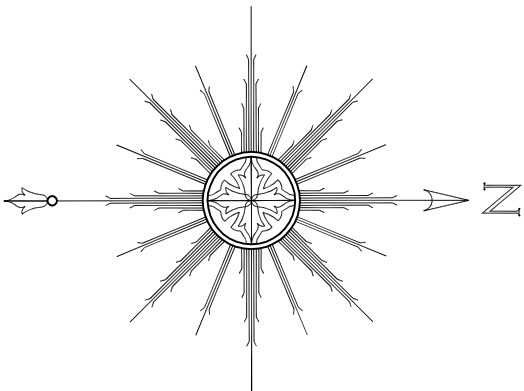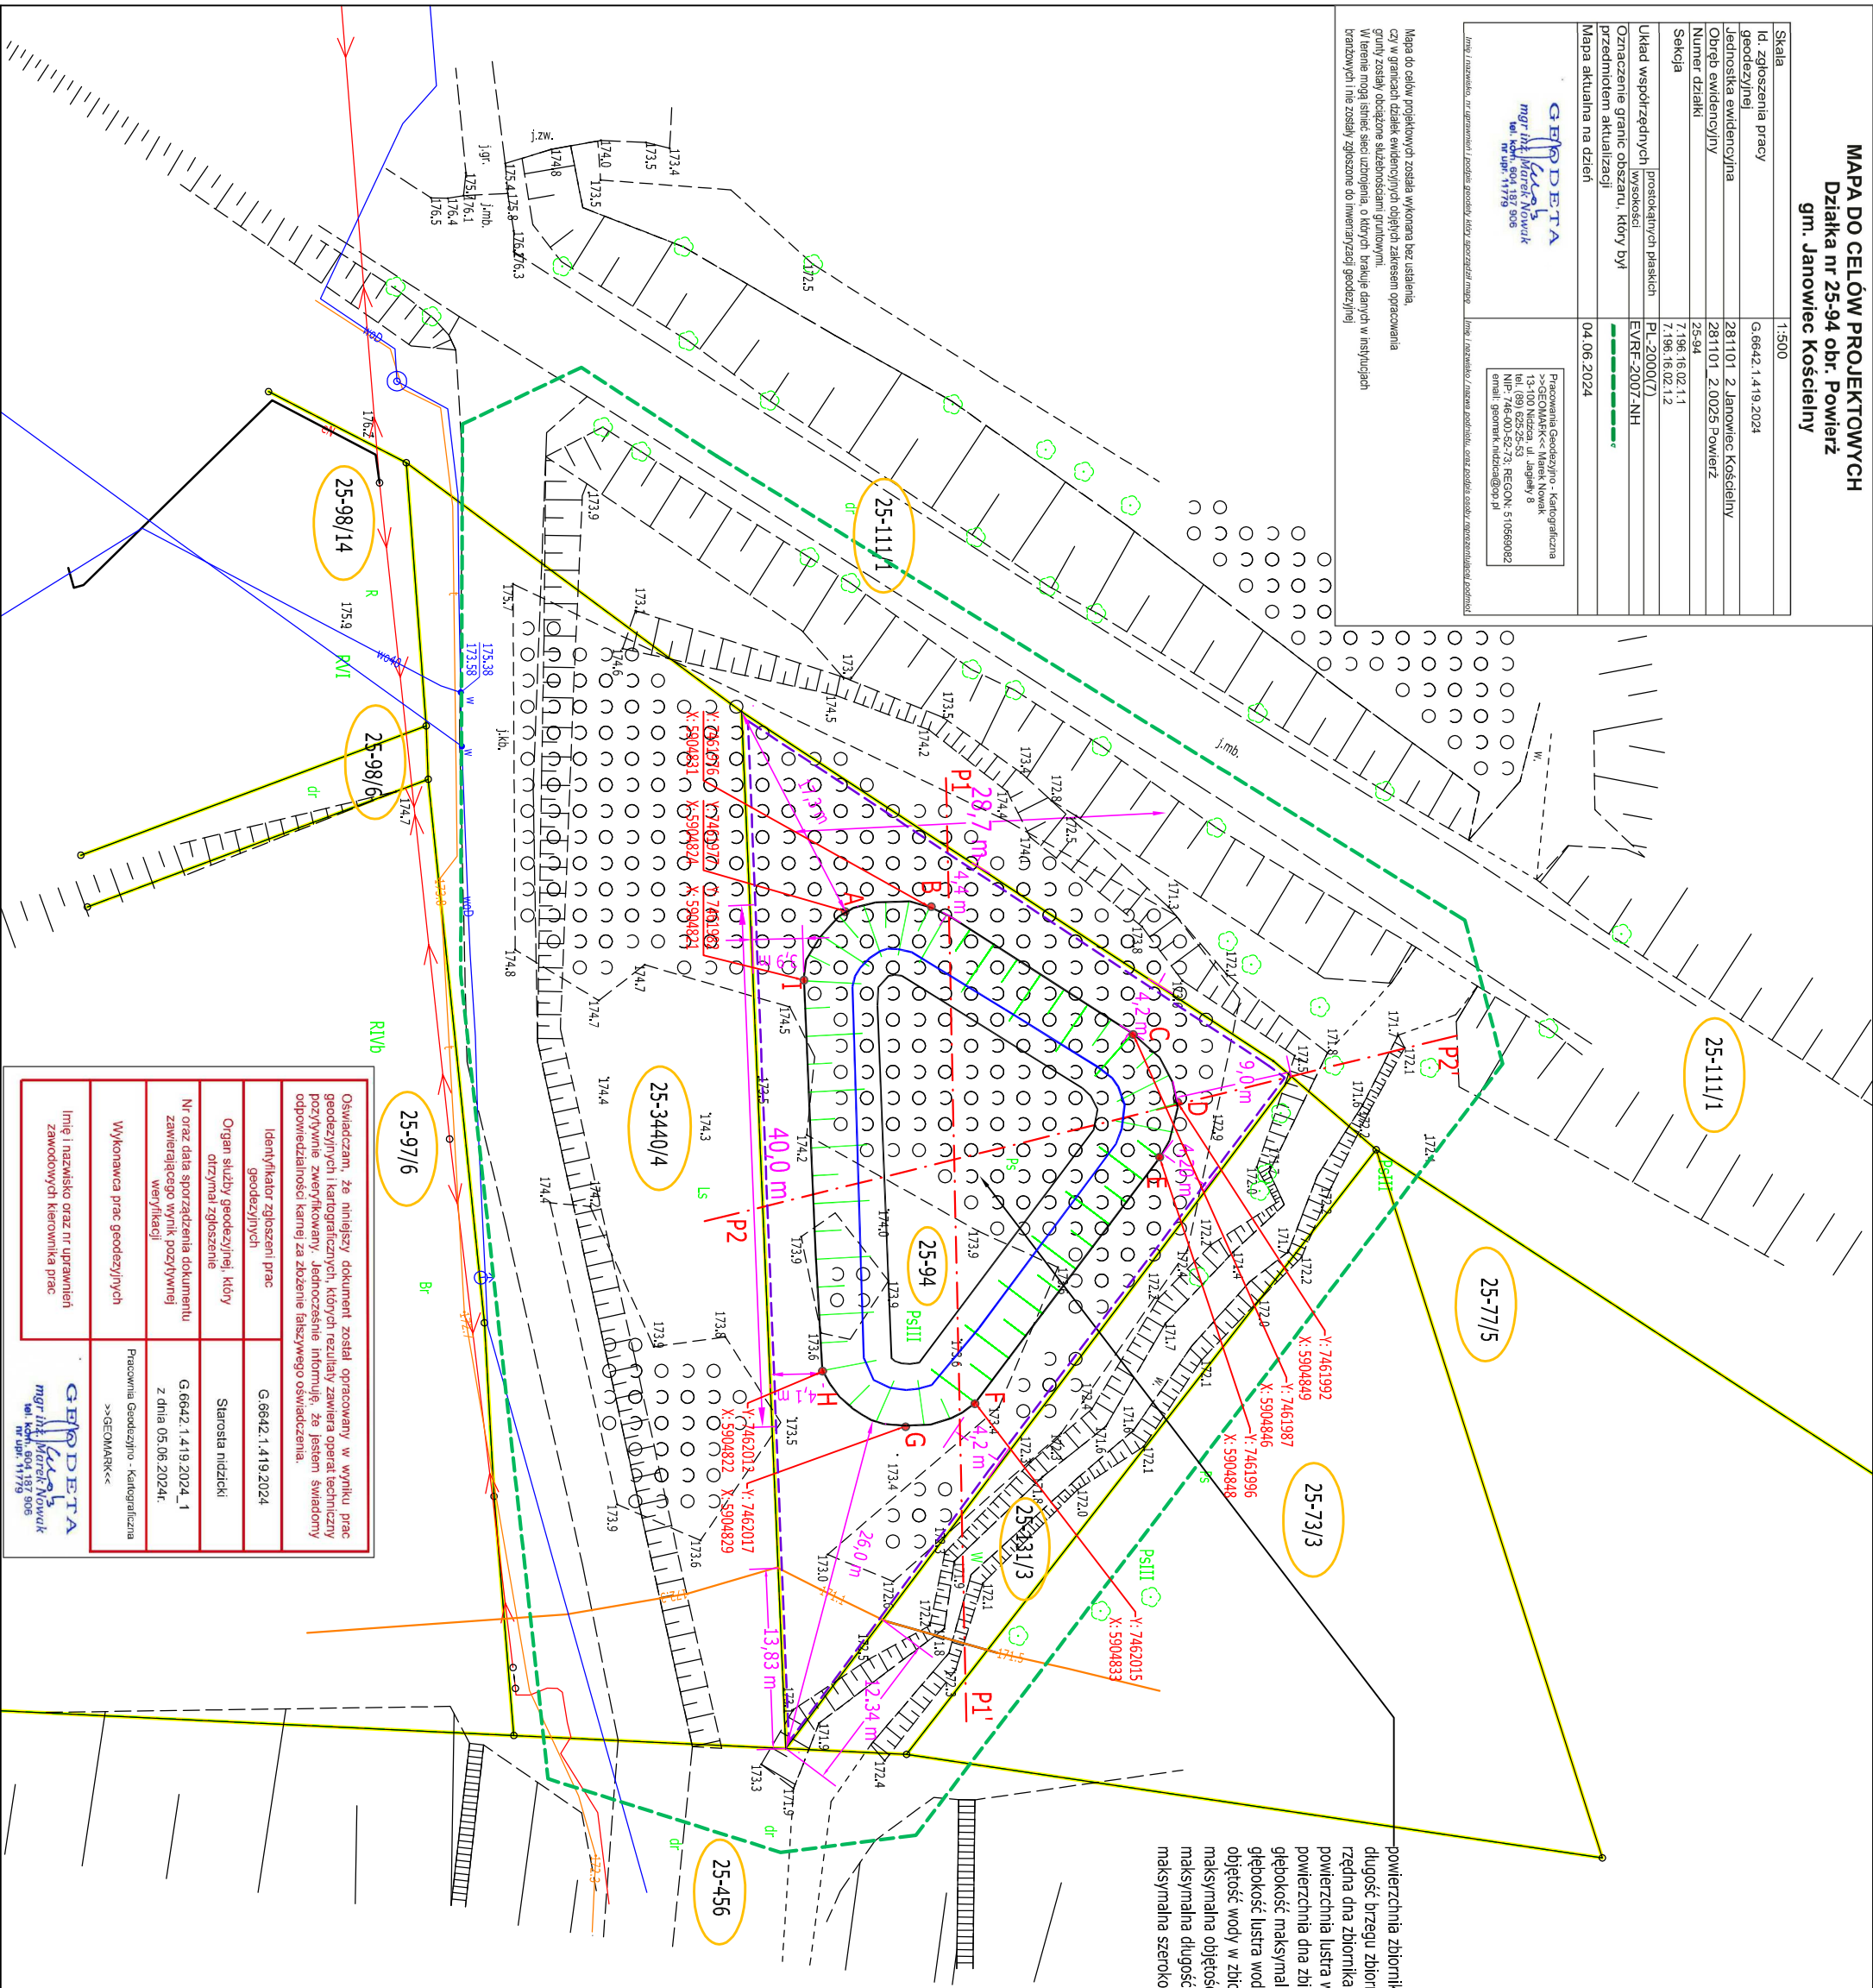

powierzchnia zbiornika - 797 m<sup>2</sup>  
długość brzegu zbiornika - 110 m  
rzędna dna zbiornika - 171,00 m n.p.m.,  
powierzchnia lustra wody przy rzędnej 172,00 m n.p.m. - 453 m<sup>2</sup>  
powierzchnia dna zbiornika przy rzędnej 171 m n.p.m. - 290 m<sup>2</sup>  
głębokość maksymalna zbiornika - do 3,0 m  
głębokość lustra wody przy rzędnej l.w. 172,00 - 1,00 m  
objętość wody w zbiorniku przy rzędnej l.w. 172,00 m n.p.m. - 368 m<sup>3</sup>  
maksymalna objętość wody w zbiorniku przy rzędnej l.w. 173,40 m n.p.m. - 1138 m<sup>3</sup>  
maksymalna długość zbiornika 40,0 m  
maksymalna szerokość zbiornika 28,7 m

## LEGENDA

- granica działek gruntowych
- zasięg oddziaływania projektowanego obiektu budowlanego
- nr obezpieczenia ewidencyjnego i nr działki gruntowej

zastosowany układ wysokościowy - PL-EV/RF2007-NH (Amsterdam)

MELIOSERWIS Kamil Truchno 13-113 Janowo, ul. Zemborzńska 4	
Nazwa zadania	Budowa wodnego zbiornika retencyjnego wraz z zagospodarowaniem terenu na działce o nr ew. 94 w obrębie Powierz, gm. Janowiec Kościelny
Tytuł rysunku:	Plan zagospodarowania terenu
Opracował:	inż. Kamil Truchno:
Czerwiec 2024 r.	Skala 1:500
Nr rys: 1	