


ELEWACJA PÓŁNOCNA
1:100



Niniejsza dokumentacja stanowi własność B.U.P.W. ARCHPEAK Paweł Wyszczalkowski i może być wykorzystywana zgodnie z zamówieniem. Udostępnianie osobie trzeciej lub kopiowanie wymaga pisemnej zgody firmy B.U.P.W. ARCHPEAK Paweł Wyszczalkowski.

Biuro usług projektowo-wykonawczych ARCHPEAK		JEDNOSTKA PROJEKTOWA: UL. SULECHOWSKA 33/2 ZIELONA GÓRA 65-022 NIP: 929-175-43-39	
INWESTYCJA: Remont elewacji i dachu w budynku mieszkalnym przy ul. Zamkowa 16-16A, 65-086 Zielona Góra ADRES: Dz. nr 212/24, 212/30, Obręb 19, Ul. Zamkowa 16-16a, 65-001 Zielona Góra		INWESTOR: WSPÓLNOTA MIESZKANIOWA ZAMKOWA 16-16A	
NAZWA RYSUNKU: INWENTARYZACJA ELEWACJI		DATA: 01.2024	
FAZA OPRACOWANIA: PROJEKT BUDOWLANY		SKALA: 1:100	
BRANŻA:	ARCHITEKTURA	PODPIS:	
PROJEKTANT:	MGR INŻ. ARCH. KLAUDIA GRUSZECKA UPR. W SPECJ. ARCHITEKTONICZNEJ LOIA/26/2008/GW		RYS. NR: -1
OPRACOWAŁ:	inż. arch. Rafał Walica		
OPRACOWAŁ:		URZĄD MIASTA Zielona Góra	

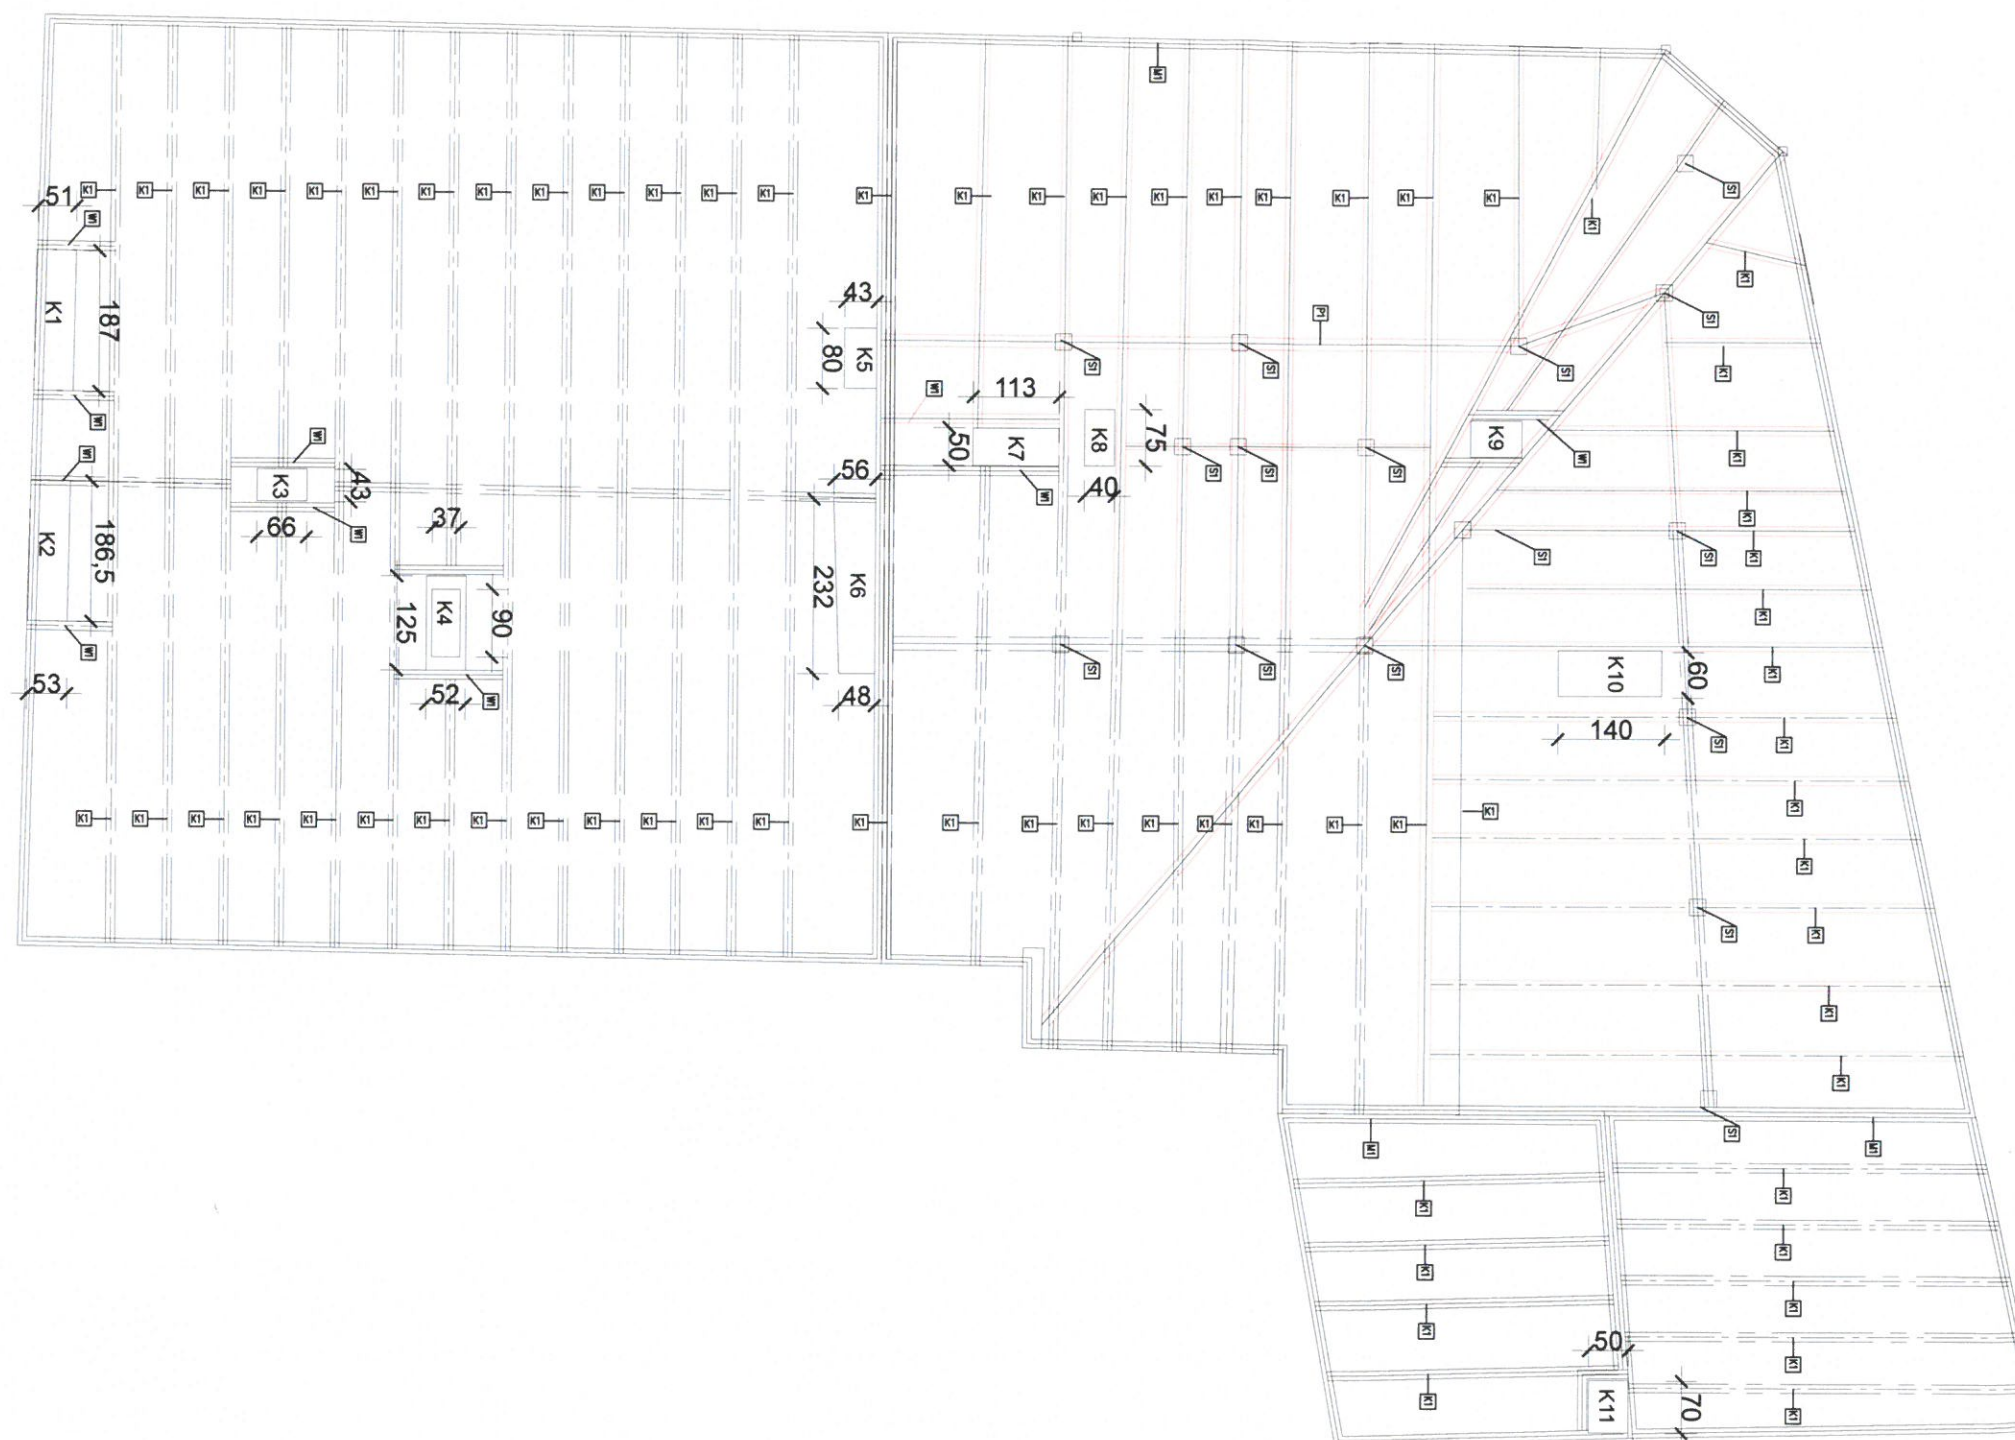

Zinwentaryzowana część dachu
przypuszczalny wygląd dachu


K1 - krokiew 12x12cm
S1 - słup 14x13cm
M1 - murfata 15x15cm
P1 - płatew 12x17cm
W1 - wymian 12x12cm

Niniejsza dokumentacja stanowi własność B.U.P.W. ARCHPEAK Paweł Wyczałkowski i może być wykorzystywana zgodnie z zamówieniem. Udostępnianie osobie trzeciej lub kopiowanie wymaga pisemnej zgody firmy B.U.P.W. ARCHPEAK Paweł Wyczałkowski.

Biuro usług projektowo-wykonawczych ARCHPEAK		JEDNOSTKA PROJEKTOWA: UL. SULECHOWSKA 33/2 ZIELONA GÓRA 65-022 NIP: 929-175-43-39	
INWESTYCJA: Remont elewacji i dachu w budynku mieszkalnym przy ul. Zamkowa 16-16A, 65-086 Zielona Góra		INWESTOR: WSPÓLNOTA MIESZKANIOWA ZAMKOWA 16-16A	
ADRES: Dz. nr 212/24, 212/30, Obręb 19, Ul. Zamkowa 16-16a, 65-001 Zielona Góra		DATA: 01.2024	
NAZWA RYSUNKU: INWENTARYZACJA KONSTRUKCJI		SKALA: 1:100	
FAZA OPRACOWANIA: PROJEKT BUDOWLANY		PODPIS:	
BRANŻA:	ARCHITEKTURA	PROJEKTANT:	
MGR INŻ. ARCH. KLAUDIA GRUSZECKA UPR. W SPECJ. ARCHITEKTONICZNEJ LOIA/26/2008/GW		OPRACOWAŁ:	
inż. arch. Rafał Walica		OPRACOWAŁ:	

URZĄD MIASTA
Zielona Góra
1-6

RZUT DACHU
1:100

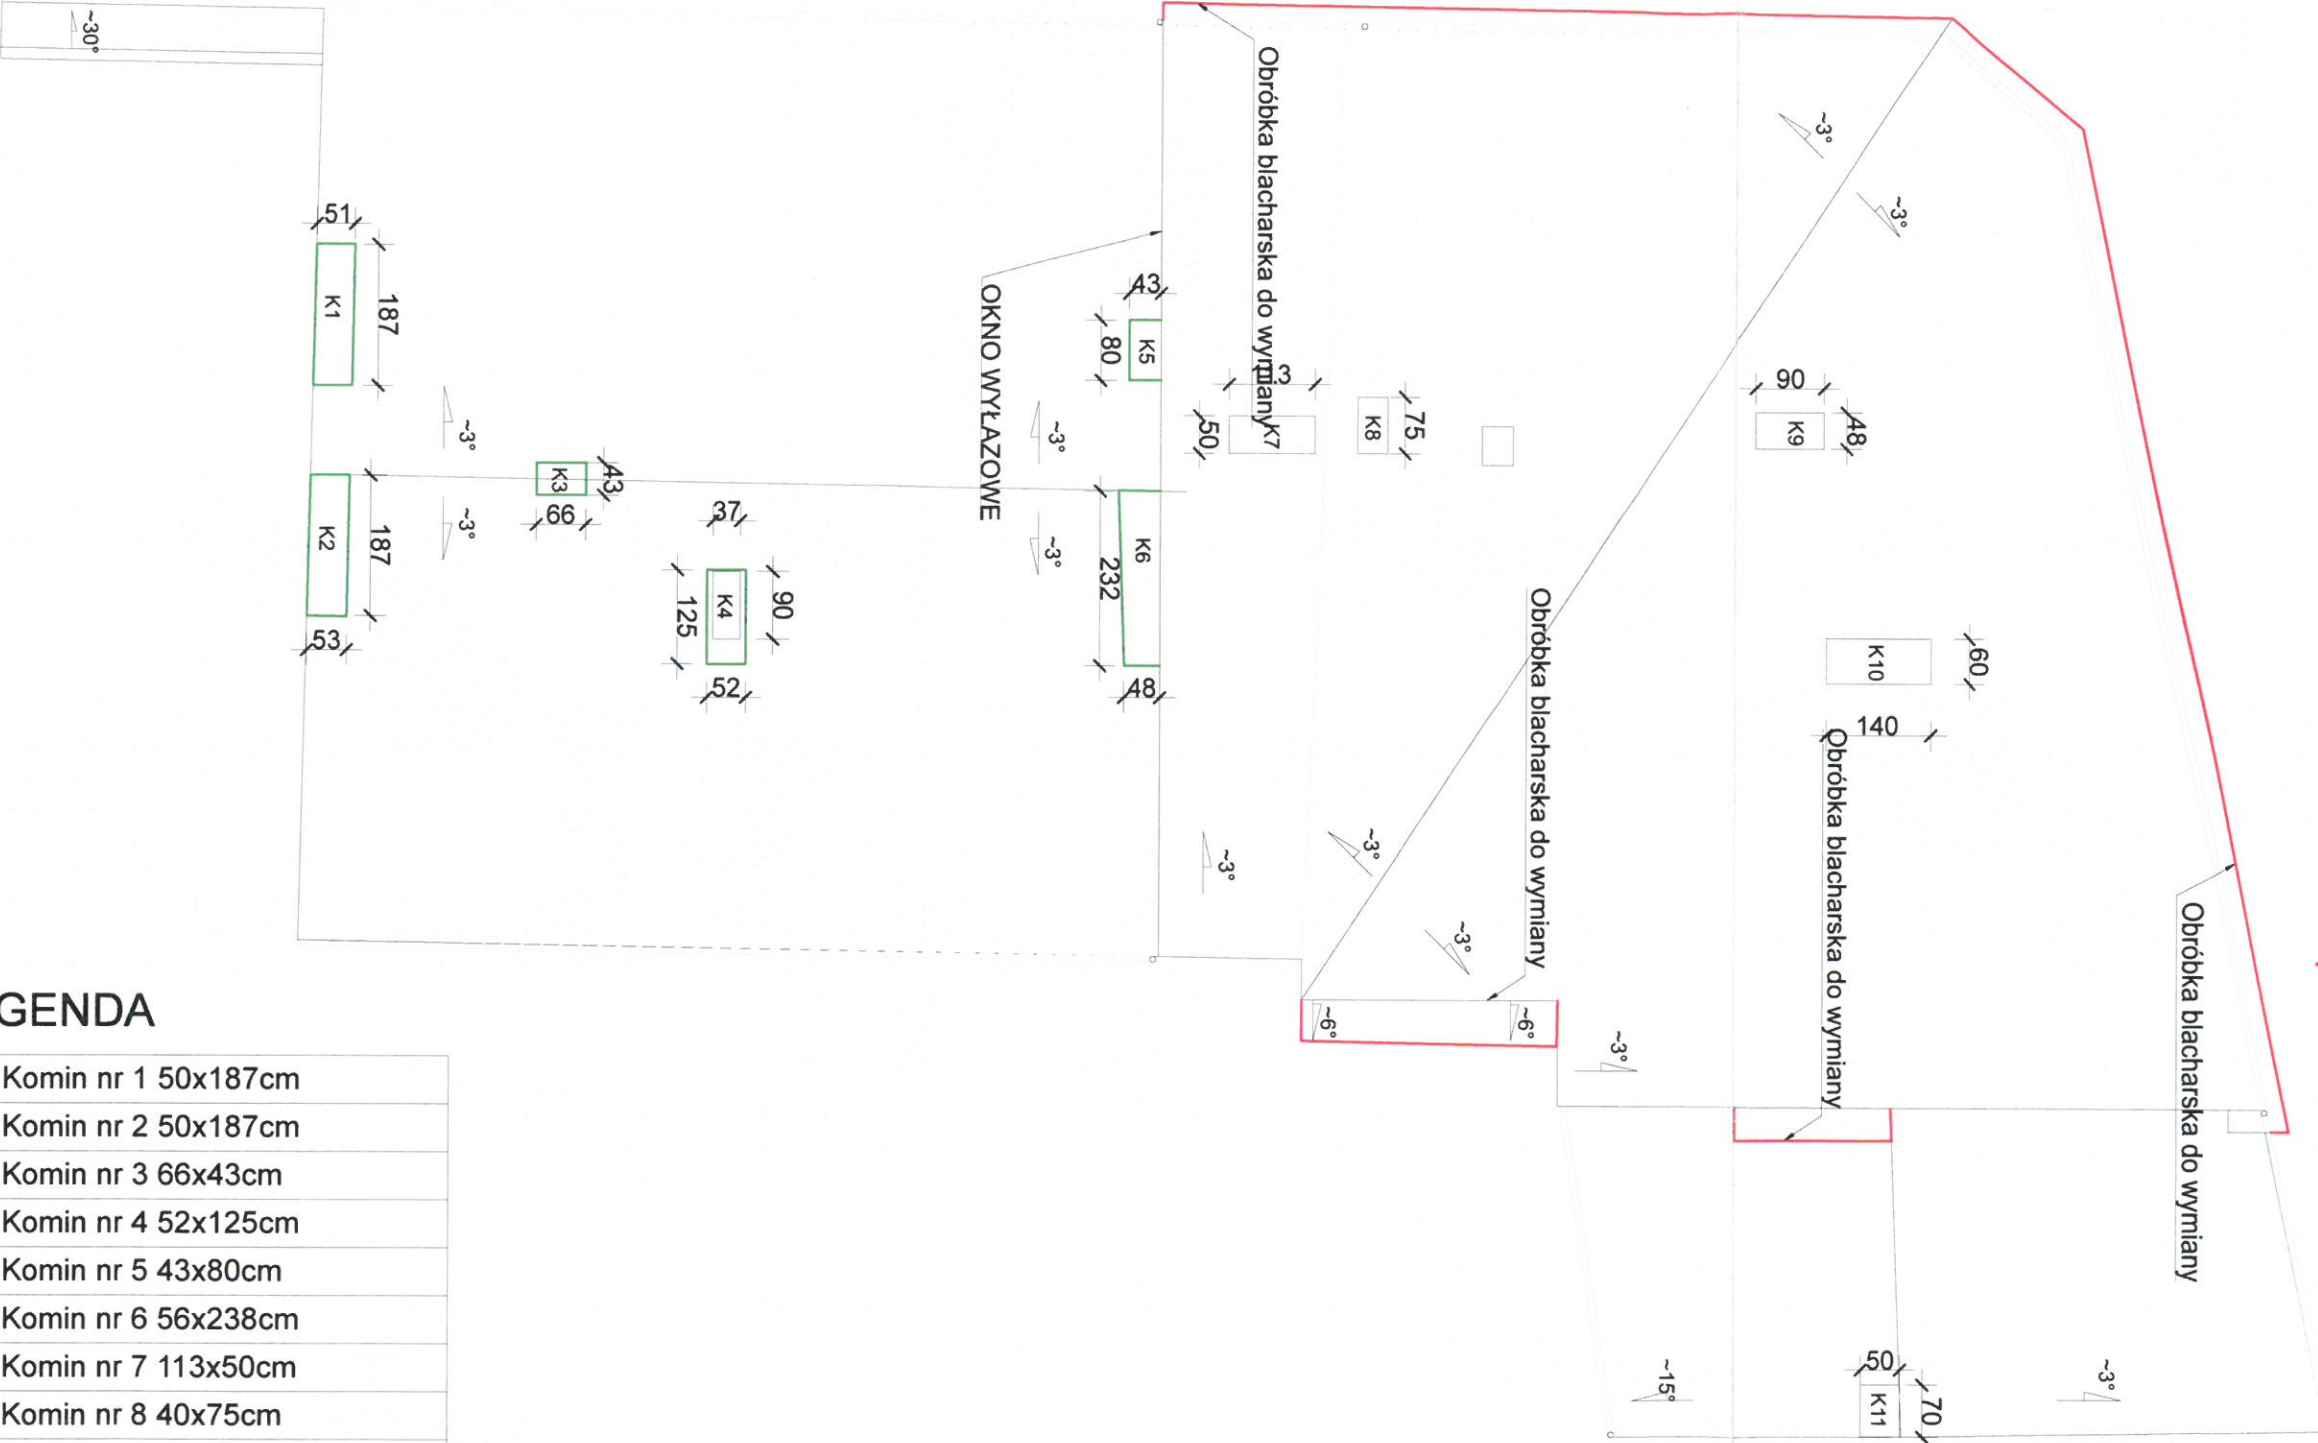

LEGENDA


K1 - Komin nr 1	50x187cm
K2 - Komin nr 2	50x187cm
K3 - Komin nr 3	66x43cm
K4 - Komin nr 4	52x125cm
K5 - Komin nr 5	43x80cm
K6 - Komin nr 6	56x238cm
K7 - Komin nr 7	113x50cm
K8 - Komin nr 8	40x75cm
K9 - Komin nr 9	90x48cm
K10 - Komin nr 10	60x140cm
K11 - Komin nr 11	50x70cm
	Rynna tytan-cynk Ø120
	Rury spustowe
	Blacha, opierzenie do remontu
	Kominy do nadmurowania o wysokość docieplenia

Niniejsza dokumentacja stanowi własność B.U.P.W. ARCHPEAK Paweł Wyczałkowski i może być wykorzystywana zgodnie z zamówieniem. Udostępnianie osobie trzeciej lub kopiowanie wymaga pisemnej zgody firmy B.U.P.W. ARCHPEAK Paweł Wyczałkowski.


JEDNOSTKA PROJEKTOWA: UL. SULECHOWSKA 33/2 ZIELONA GÓRA 65-022 NIP: 929-175-43-39		
Biuro usług projektowo-wykonawczych ARCHPEAK		
INWESTYCJA: Remont elewacji i dachu w budynku mieszkalnym przy ul. Zamkowa 16-16A, 65-086 Zielona Góra ADRES: Dz. nr 212/24, 212/30, Obręb 19, Ul. Zamkowa 16-16A, 65-001 Zielona Góra	INWESTOR: WSPÓLNOTA MIESZKANIOWA ZAMKOWA 16-16A	
NAZWA RYSUNKU: INWENTARYZACJA DACHU		DATA: 01.2024
FAZA OPRACOWANIA: PROJEKT BUDOWLANY		SKALA: 1:100
BRANŻA: ARCHITEKTURA	PODPIS:	RYS. NR. 17 URZĄD MIASTA Zielona Góra
PROJEKTANT: MGR INŻ. ARCH. KLAUDIA GRUSZECKA UPR. W SPECJ. ARCHITEKTONICZNEJ LOIA/26/2008/GW		
OPRACOWAŁ: inż. arch. Rafał Walica		
OPRACOWAŁ:		

ELEWACJA PÓŁNOCNA

1:100

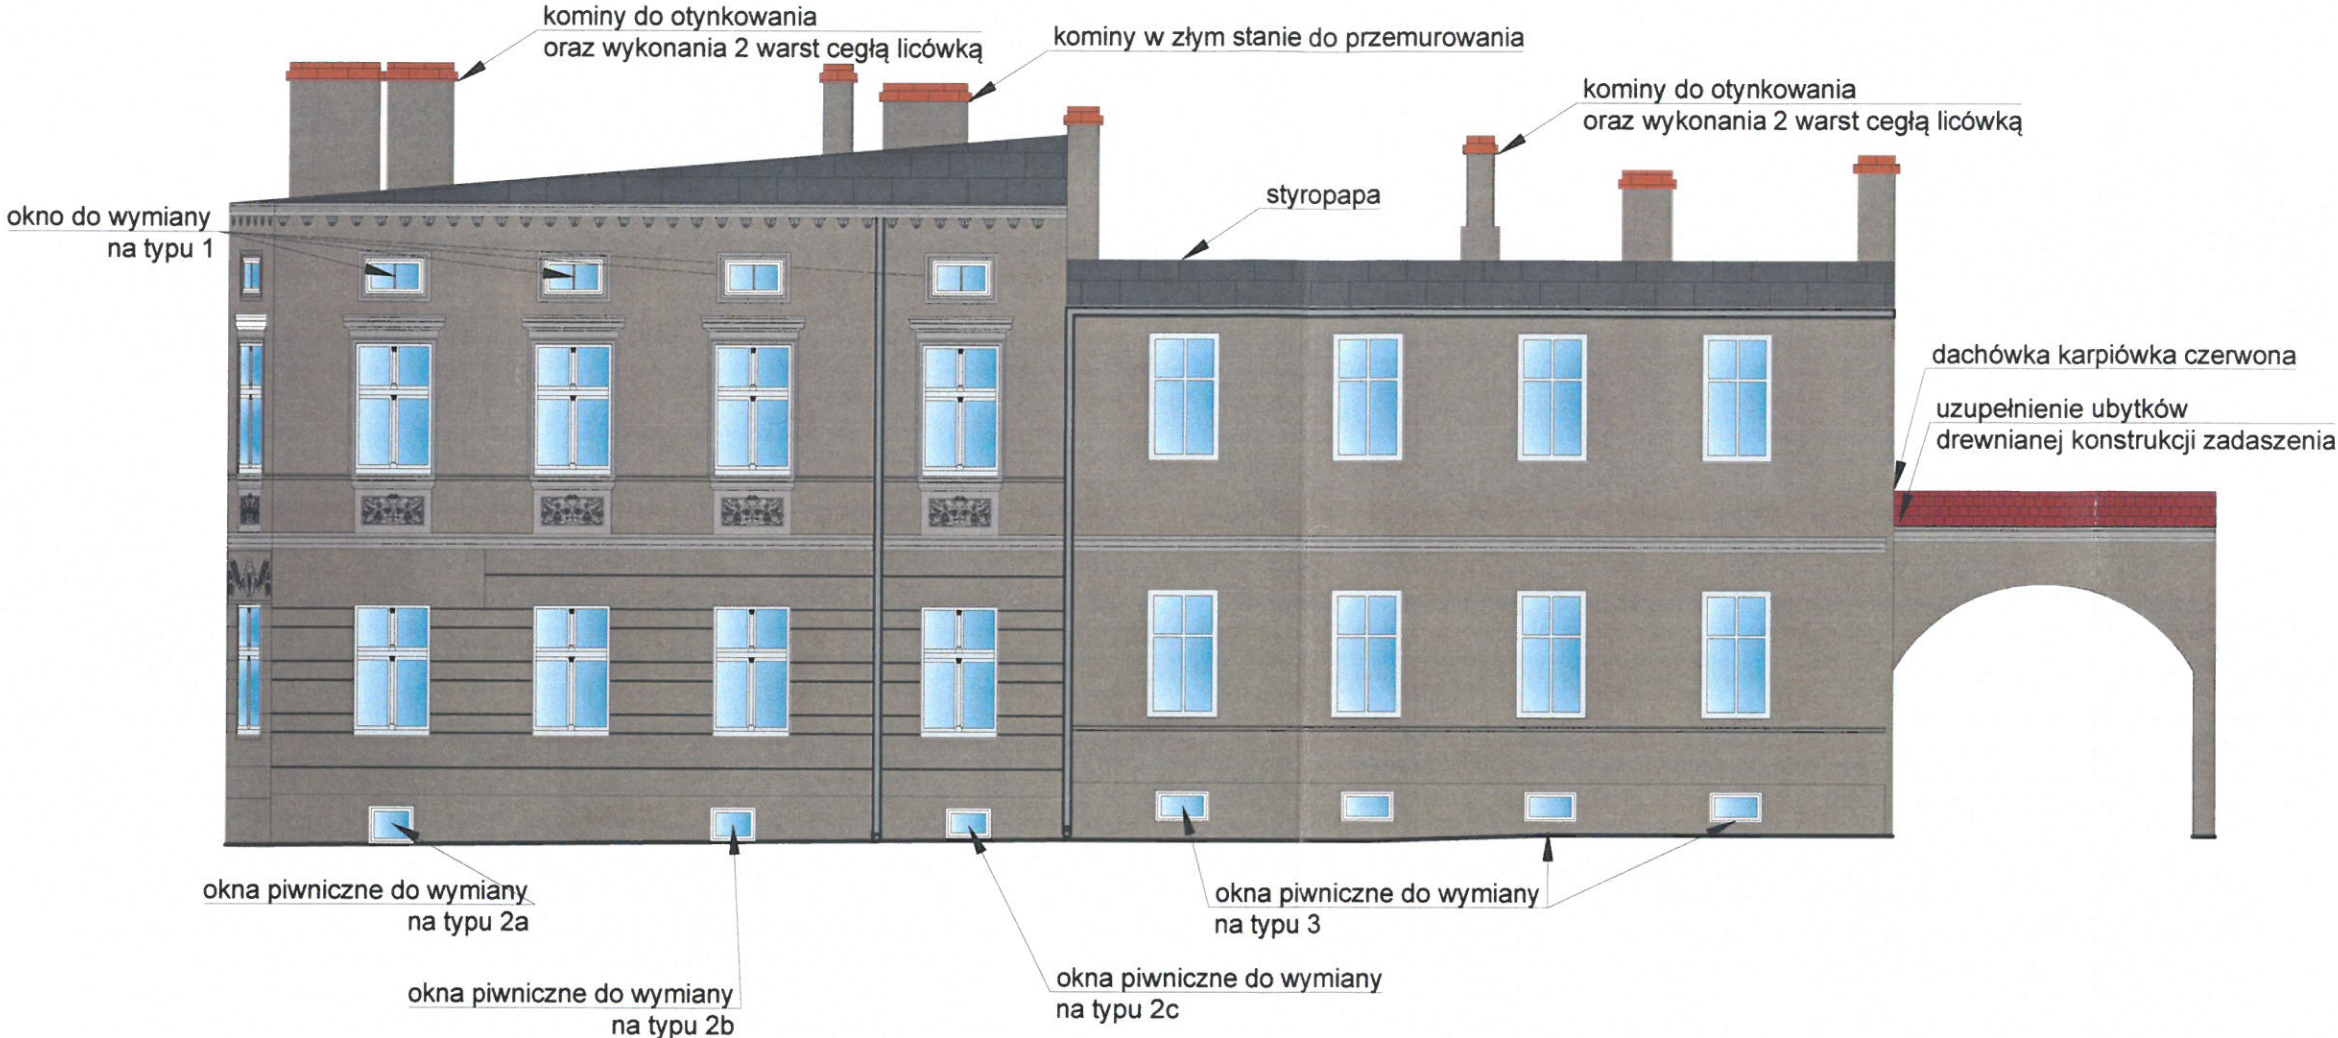

WIDOK ELEWACJI

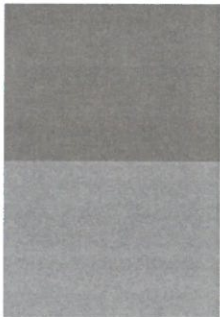

REMMERS 15-3 GELBGRUN

REMMERS 15-5 GELBGRUN









Niniejsza dokumentacja stanowi własność B.U.P.W. ARCHPEAK Paweł Wyczalkowski i może być wykorzystywana zgodnie z zamówieniem. Udostępnianie osobie trzeciej lub kopiowanie wymaga pisemnej zgody firmy B.U.P.W. ARCHPEAK Paweł Wyczalkowski.







Biuro usług projektowo-wykonawczych ARCHPEAK		JEDNOSTKA PROJEKTOWA: UL. SULECHOWSKA 33/2 ZIELONA GÓRA 65-022 NIP: 929-175-43-39	
INWESTYCJA: Remont elewacji i dachu w budynku mieszkalnym przy ul. Zamkowa 16-16A, 65-086 Zielona Góra		INWESTOR: WSPÓLNOTA MIESZKANIOWA ZAMKOWA 16-16A	
ADRES: Dz. nr 212/24, 212/30, Obręb 19, Ul. Zamkowa 16-16a, 65-001 Zielona Góra		DATA: 01.2024	
NAZWA RYSUNKU: PROJEKT ELEWACJI		SKALA: 1:100	
FAZA OPRACOWANIA: PROJEKT BUDOWLANY		BRANŻA: ARCHITEKTURA	
PROJEKTANT: MGR INŻ. ARCH. KLAUDIA GRUSZECKA UPR. W SPECJ. ARCHITEKTONICZNEJ LOIA/26/2008/GW		PODPIS: 	
OPRACOWAŁ: inż. arch. Rafał Walica		URZĄD MIASTA Zielona Góra A-1	
OPRACOWAŁ:			

*Uwagi do zestawienia stolarki:

1. wszystkie wymiary podano w centymetrach.
2. przed przystąpieniem do robót budowlanych wykonawca zobowiązany jest do zapoznania się ze wszystkimi projektami branżowymi.
3. nie odmierzać wymiarów z rysunku ani nie używać rysunku jako szablonu.
4. przed przystąpieniem do prac budowlanych wszystkie wymiary sprawdzić w naturze, a w razie stwierdzenia niezgodności powiadomić projektanta.
5. przed zamówieniem okien dostawca powinien zweryfikować wymiary otworów.
6. przed wykonaniem drzwi uzgodnić projekt warsztatowy z Miejskim Konserwatorem Zabytków

ZESTAWIENIE STOLARKI OKIENNEJ

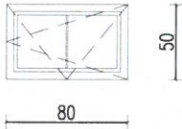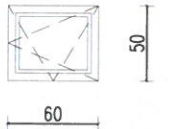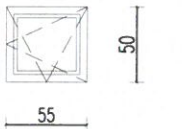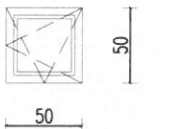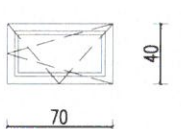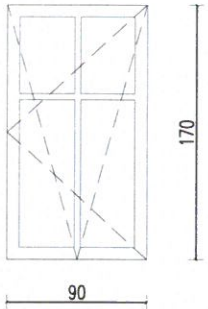RODZAJ	OKNO PCV					
OZNACZENIE	O1	O2a	O2b	O2c	O3	O4
SCHEMAT						
WYMIAR OKNA [cm]	S	80	60	55	50	70
	H	50	50	50	50	40
IŁOŚĆ	8	1	1	1	4	1
UWAGI	OKNO ROZWIERNO-UCHYLNE, PCV - OKLEINA DREWNOPODOBNA KOLOR BIAŁY SZPROS WENECKI - OBUSTRONNY					

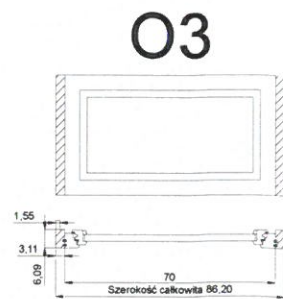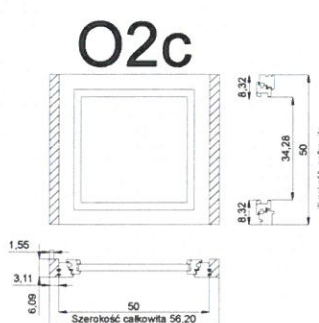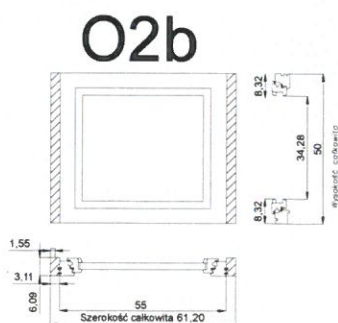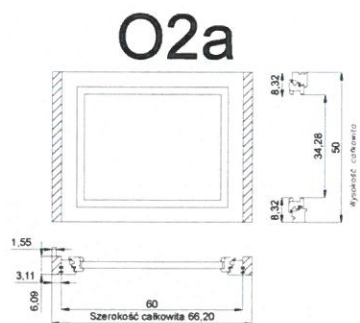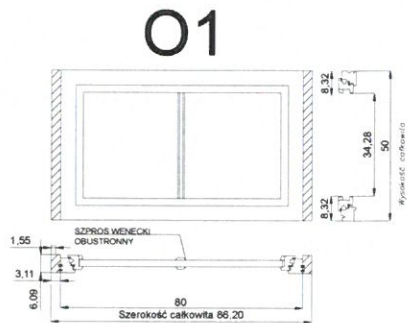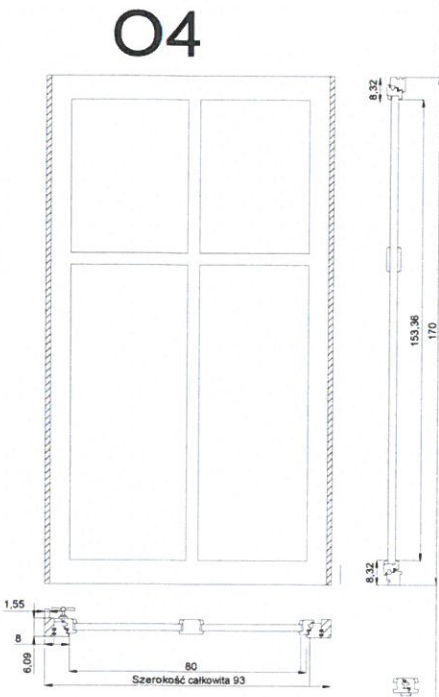

- *Uwagi do zestawienia stolarki:
1. wszystkie wymiary podano w centymetrach.
 2. przed przystąpieniem do robót budowlanych wykonawca zobowiązany jest do zapoznania się ze wszystkimi projektami branżowymi.
 3. nie odmierzać wymiarów z rysunku ani nie używać rysunku jako szablonu.
 4. przed przystąpieniem do prac budowlanych wszystkie wymiary sprawdzić w naturze, a w razie stwierdzenia niezgodności powiadomić projektanta.
 5. przed zamówieniem okien dostawca powinien zweryfikować wymiary otworów.
 6. przed wykonaniem drzwi uzgodnić projekt warsztatowy z Miejskim Konserwatorem Zabytków

Biuro usług projektowo-wykonawczych ARCHPEAK		JEDNOSTKA PROJEKTOWA UL. SULECHOWSKA 33/2 ZIELONA GÓRA 65-022 NIP: 929-175-43-39	
INWESTYCJA: Remont elewacji i dachu w budynku mieszkalnym przy ul. Zamkowa 16-16A, 65-086 Zielona Góra		INWESTOR: WSPÓLNOTA MIESZKANIOWA ZAMKOWA 16-16A	
ADRES: ul. nr 212/24, 212/20, Ogród 19, ul. Zamkowa 16-16A, 65-001 Zielona Góra		DATA: 01.2024	
NAZWA RYSUNKU: STOLARKA OKIENNA		SKALA:	
FAZA OPRAWOWANIA: PROJEKT BUDOWLANY		PODPIS:	
BRANŻA: ARCHITEKTURA		PROJEKTANT:	
MGR INŻ. ARCH. KLAUDIA GRUSZECKA UPR. W SPECJ. ARCHITEKTONICZNEJ LOA/26/2008/GW		INŻ. arch. Rafał Wójcik	
OPRACOWAŁ:		WYSZKOL. NR:	
OPRACOWAŁ:		A-6	

DRZWIOWEJ

<p>Niniejsza dokumentacja została wykonana w B+P P.W. ARCH-PEAK Paweł Wyszczkowski i może być wykorzystywana zgodnie z przeznaczeniem. Użytkownikiem obiektu fizyczny lub społeczny wyznacza je samemu użytkownik i B+P P.W. ARCH-PEAK. Paweł Wyszczkowski.</p>		<p>JEDYNOŚĆ PROJEKTOWA UL SULECHOWSKA 33/2 ZIELONA GÓRA 85-022 NIP. 920-175-43-39</p>	
<p>Biuro usług projektowo-wykonawczych ARCH-PEAK</p>			
<p>INWESTYCJA: Remont elewacji i dachu w budynku mieszkalnym przy ul. Zamkowa 16-16A, 65-086 Zielona Góra ADRES: ul. nr 112/24 212/30 Olszyna 18, Zamkowa 16-16A, 65-081 Zielona Góra</p>		<p>INWESTOR: WSPÓLNOTA MIESZKANIOWA ZIELONA 16-16A</p>	
<p>NAZWA RYSUNKU: STOLARKA DRZWIOWA</p>		<p>DATA: 01.10.2024</p>	
<p>FAZA OPRACOWANIA: PROJEKT BUDOWLANY</p>		<p>SKALA: -</p>	
<p>BRANŻA: ARCHITEKTURA</p>	<p>PODPIS:</p>		
<p>PROJEKTANT: MGR INŻ. ARCH. KLAUDIA GRUSZECKA UL. W SPĘCZU ARCHYTEKTONICZNEJ LOZA262009/GW</p>	<p>URZĄD MIASTA Zielona Góra</p>		
<p>OPRACOWAŁ: mgr arch. Rafał Walica</p>	<p>RYSYST A-7</p>		
<p>OPRACOWAŁ:</p>			

6. przed wykonaniem drzwi uzgodnić projekt warsztatowy z Miejskim Konserwatorem Zabytków