


RZUT DACHU
1:100

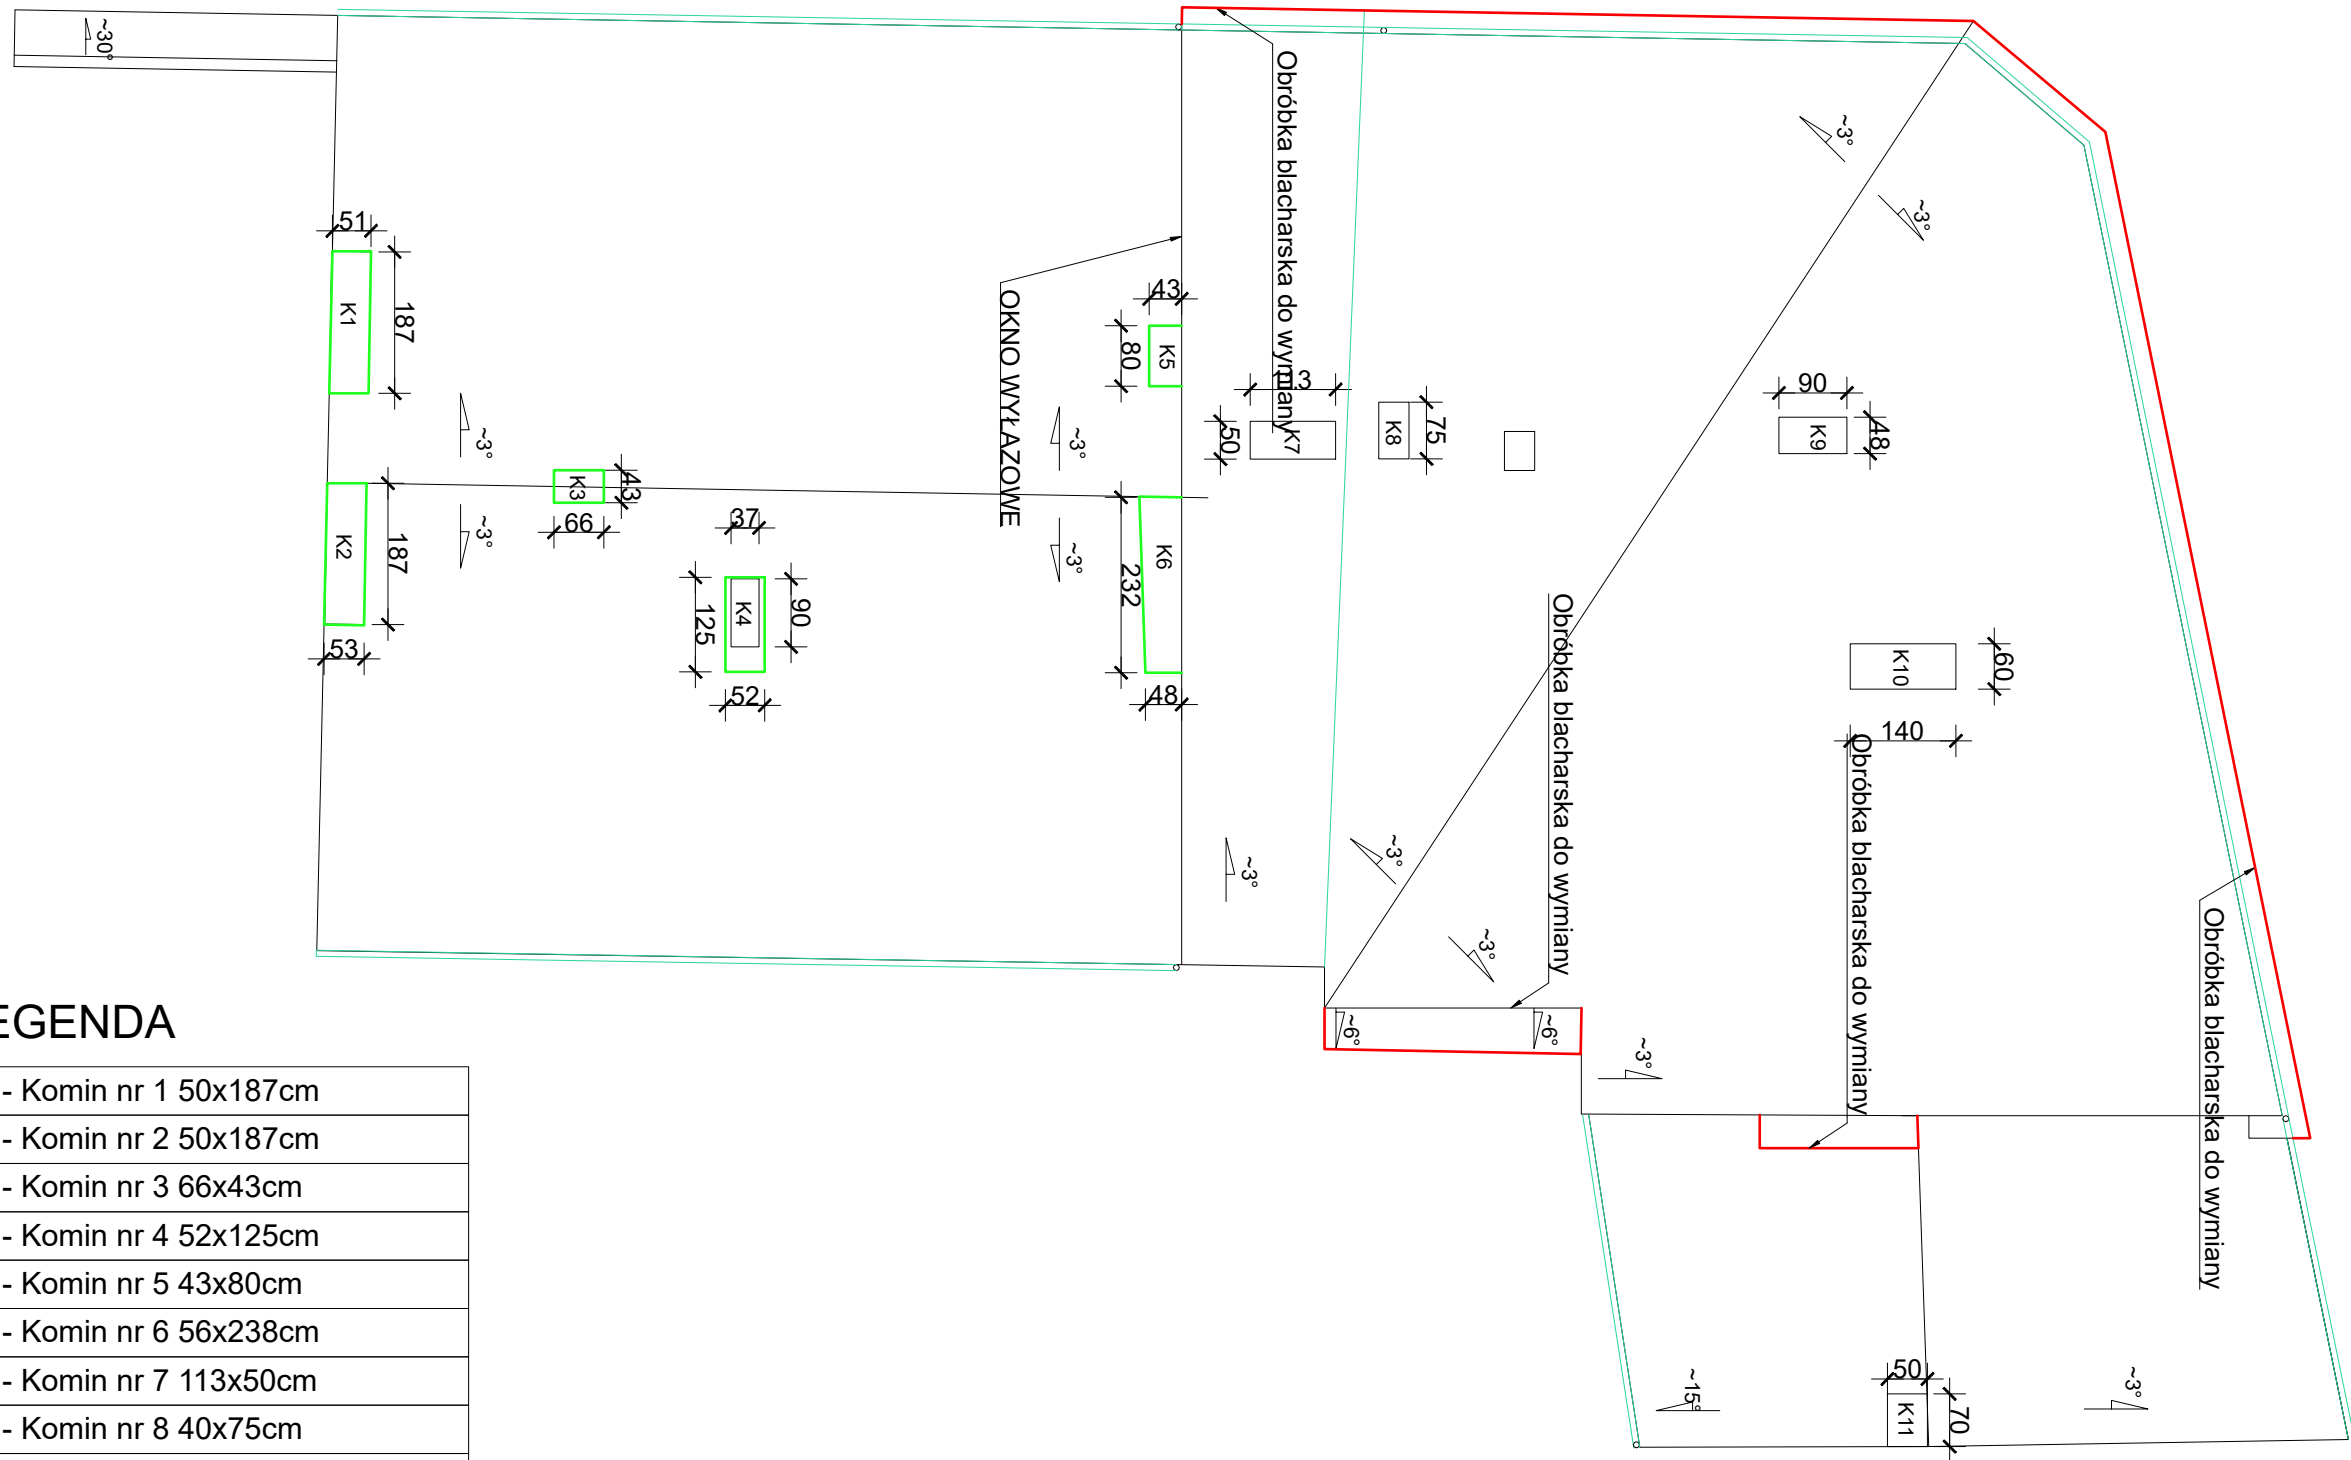

LEGENDA

K1 - Komin nr 1	50x187cm
K2 - Komin nr 2	50x187cm
K3 - Komin nr 3	66x43cm
K4 - Komin nr 4	52x125cm
K5 - Komin nr 5	43x80cm
K6 - Komin nr 6	56x238cm
K7 - Komin nr 7	113x50cm
K8 - Komin nr 8	40x75cm
K9 - Komin nr 9	90x48cm
K10- Komin nr 10	60x140cm
K11- Komin nr 11	50x70cm
	Rynna tytan-cynk Ø120
	Rury spustowe
	Blacha, opierzenie do remontu
	Kominy do nadmurowania o wysokość docieplenia

Niniejsza dokumentacja stanowi własność B.U.P.W. ARCHPEAK Paweł Wyczalkowski i może być wykorzystywana zgodnie z zamówieniem. Udostępnianie osobie trzeciej lub kopiowanie wymaga pisemnej zgody firmy B.U.P.W. ARCHPEAK Paweł Wyczalkowski.		JEDNOSTKA PROJEKTOWA: UL. SULECHOWSKA 33/2 ZIELONA GÓRA 65-022 NIP: 929-175-43-39	
Biuro usług projektowo-wykonawczych ARCHPEAK		INWESTOR: WSPÓLNOTA MIESZKANIOWA ZAMKOWA 16-16A	
INWESTYCJA: Remont elewacji i dachu w budynku mieszkalnym przy ul. Zamkowa 16-16A, 65-086 Zielona Góra		ADRES: Dz. nr 212/24, 212/30, Obręb 19, Ul. Zamkowa 16-16a, 65-001 Zielona Góra	
NAZWA RYSUNKU: INWENTARYZACJA DACHU			DATA: 01.2024
FAZA OPRACOWANIA: PROJEKT BUDOWLANY			SKALA: 1:100
BRANŻA:	ARCHITEKTURA	PODPIS:	
PROJEKTANT:	MGR INŻ. ARCH. KLAUDIA GRUSZECKA UPR. W SPECJ. ARCHITEKTONICZNEJ LOIA/26/2008/GW		
OPRACOWAL:	inż. arch. Rafał Walica		
OPRACOWAL:			
			RYS. NR: 1-7