


Mapa do celów projektowych
skala 1:500

woj. świętokrzyskie
pow. pińczowski
gmina: Pińczów
wieś: Szarbków, Uników
jednostka ewidencyjna: Pińczów obszar wiejski - 260804_5
obręb ewidencyjny: Szarbków - 260804_5.0032
działka ewid. nr: 480
obręb ewidencyjny: Uników - 260804_5.0032
działka ewid. nr: 241, 242, 250, 88/1
sekcja: 7.136.17.24.2.1, 7.134.17.24.2.2, 7.136.17.24.2.4, 7.136.17.24.4.2
7.136.17.24.4.4, 7.135.17.04.2.2, 7.135.17.04.2.4
zgłoszenie pracy geodezyjnej: GN.VIII.6642.1549.2022
układ współrzędnych: prostokątnych płaskich - "PL-2000"
układ wysokości - "PL-KRON86-NH"
geodezyjny układ odniesienia: PL-ETRF2000
Granice działek zostały przyjęte zgodnie z ewidencją gruntów i budynków
Nie wyklucza się istnienia sieci podziemnego uzbrojenia terenu
które nie były przedmiotem inwentaryzacji
wykonał geodeta uprawniony mgr inż. Rafał Grzybaczek
Michałów 04.07.2022r.

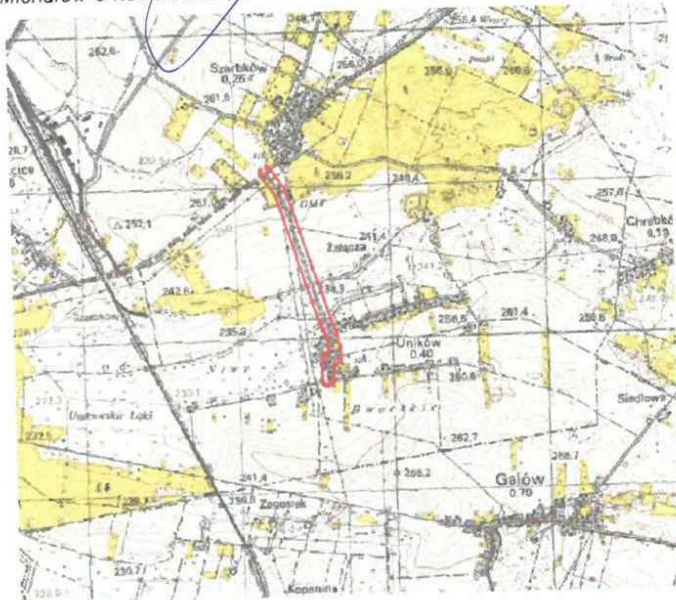

Powiadzam, że niniejszy dokument został opracowany w wyniku prac geodezyjnych i kartograficznych, których rezultaty zawiera Jednocześnie informuję, że jestem świadomy odpowiedzialności karnej za złożenie fałszywego oświadczenia	GN.VIII.6642.1549.2022
Identyfikator zgłoszenia prac geodezyjnych	Starosta Pińczowski
Organ służby geodezyjnej który otrzymał zgłoszenie	Usługi Geodezyjne „GEOMAG” mgr inż. Rafał Grzybaczek, 28-411 Michałów 14
Wykonawca prac geodezyjnych	05.07.2022r
Data sporządzenia pozytywnego protokołu weryfikacji zbiorów danych oraz innych materiałów przekazywanych do państwowego zasobu geodezyjnego i kartograficznego	05.07.2022r
Imię i nazwisko oraz numer uprawnień geodety podpis	mgr inż. Rafał Grzybaczek, 28-411 Michałów 14, 04.07.2022r

PROJEKT ZAGOSPODAROWANIA TERENU
SKALA 1 : 500

LEGENDA:

- krawężnik nawierzchni drogi powiatowej nr 0010T Zagórze - Wierzbica - Kije
- nawierzchnia drogi powiatowej o dwóch pasach ruchu o szerokości nawierzchni 5,50 m
- oś drogi
- krawężnik poszerzenia nawierzchni betonem asfaltowym do szer. 5,50 m
- krawężnik pobocza ziemnego doziarnionego kruszywem 0/31,5 o szer. 0,75 m
- wierzchołki załamania trasy drogi powiatowej nr 0010T
- 2 km, hm drogi powiatowej
- kanal technologiczny KTU ze studniami kablowymi SKR-1
- projektowany przepust pod zjazdami z drogi z rur PEHD Ø 40 cm o L = 6 m

Z2 (W2)

x y

współrzędne wierzchołków załamania trasy drogi z podaniem parametrów łuku poziomego w przypadku zastosowania łuków

BIURO PROJEKTOWE:
"Projektowanie i Nadzór Budownictwa"
Drogowego - mgr inż. Zbigniew Ciepiński
25-421 KIELCE
ul. G. Morcinka 25C, tel./fax (041) 315 48 05

INWESTOR:
POWIATOWY ZARZĄD DRÓG
W PINCZOWIE
UL. PRZEMYSŁOWA 3
28-400 PINCZÓW

OBIEKT: "PRZEBUDOWA DROGI POWIATOWEJ Nr 0062T
SZARBKÓW - UNIKÓW - GALÓW ODC. w msc.
UNIKÓW od km 0+000 do km 1+169

RYSunek:	PROJEKT ZAGOSPODAROWANIA TERENU	RYS. NR	1.1
STANOWISKO:	IMIE I NAZWISKO	NR UPRAW.	DATA
Projektant	Krzysztof Borkiewicz	KL- 168/94	V-2022
Opracowujący	mgr inż. Zbigniew Ciepiński	45/85	V-2022
BRANZA	Drogiowa	ROK OPR.	2022
		NR UMOWY	SKALA
			1 : 500
			EGZ.