

MAPA DO CELÓW PROJEKTOWYCH
Skala 1 : 500

Jednostka ewidencyjna 041813 2 WŁOCŁAWEK
Obręb ewidencyjny 041813_2.0012 KRUSZYN
Działki nr według zakresu
Nr zgłoszenia: GGN.6640.233.2021
Mapa aktualna w zakresie oznaczonym linią przerywaną na dzień 01.04.2021r.

Układ współrzędnych prostokątnych płaskich PL2000 / 18
Układ wysokościowy: „Kronsztadt 60”
Godło mapy: 6.181.29.13.3.3 (13.3.4; 18.1.1; 18.1.2)

Uwaga:
Przedmiotowa mapa do celów projektowych została wykonana bez ustalenia obciążeń służebnościami gruntowymi.


Nie wyklucza się istnienia w terenie innych - niż wykazanych na niniejszej mapie - urządzeń podziemnych, które nie były zgłoszone do inwentaryzacji lub o których brak jest informacji w instytucjach branżowych

Projekt usytuowania sieci uzbrojenia terenu przedkłada do uzgodnienia inwestor. Projekt ten powinien być sporządzony na kopii aktualnej mapy zasadniczej z opracowanymi geodezyjnie liniami rozgraniczającymi oraz osiami ulic i dróg jeżeli zostały ustalone w miejscowym planie zagospodarowania przestrzennego lub w decyzji o ustaleniu warunków zabudowy i zagospodarowania terenu.

(Insp. MK z dnia 18.08.2020r. Dz. U. z 2020r. poz. 276, 284, 782 i 1708 z poz. zm.)

GEODETA
mgr Wojciech Stippa
upr. nr 2837

Poświadczam, że niniejszy dokument został opracowany w wyniku prac geodezyjnych i kartograficznych, których rezultaty zawiera operat techniczny pozytywnie zweryfikowany. Jednocześnie informuję, że jestem świadomy odpowiedzialności karnej za złożenie fałszywego oświadczenia.	
Identyfikator zgłoszenia prac geodezyjnych	GGN 6640.233.2021
Organ służby geodezyjnej, który otrzymał zgłoszenie	Starosta Włocławski
Wykonawca prac geodezyjnych	FIRMA GEODEZYJNA „STIMETR” Piotr Wojciech Stippa
Nr oraz data sporządzenia dokumentu zawierającego wynik pozytywnej weryfikacji	Protokół weryfikacji Nr 1 z dnia 26.04.2021r.
Imię i nazwisko oraz nr uprawnień zawodowych kierownika prac	Wojciech Stippa Nr uprawnień 2837

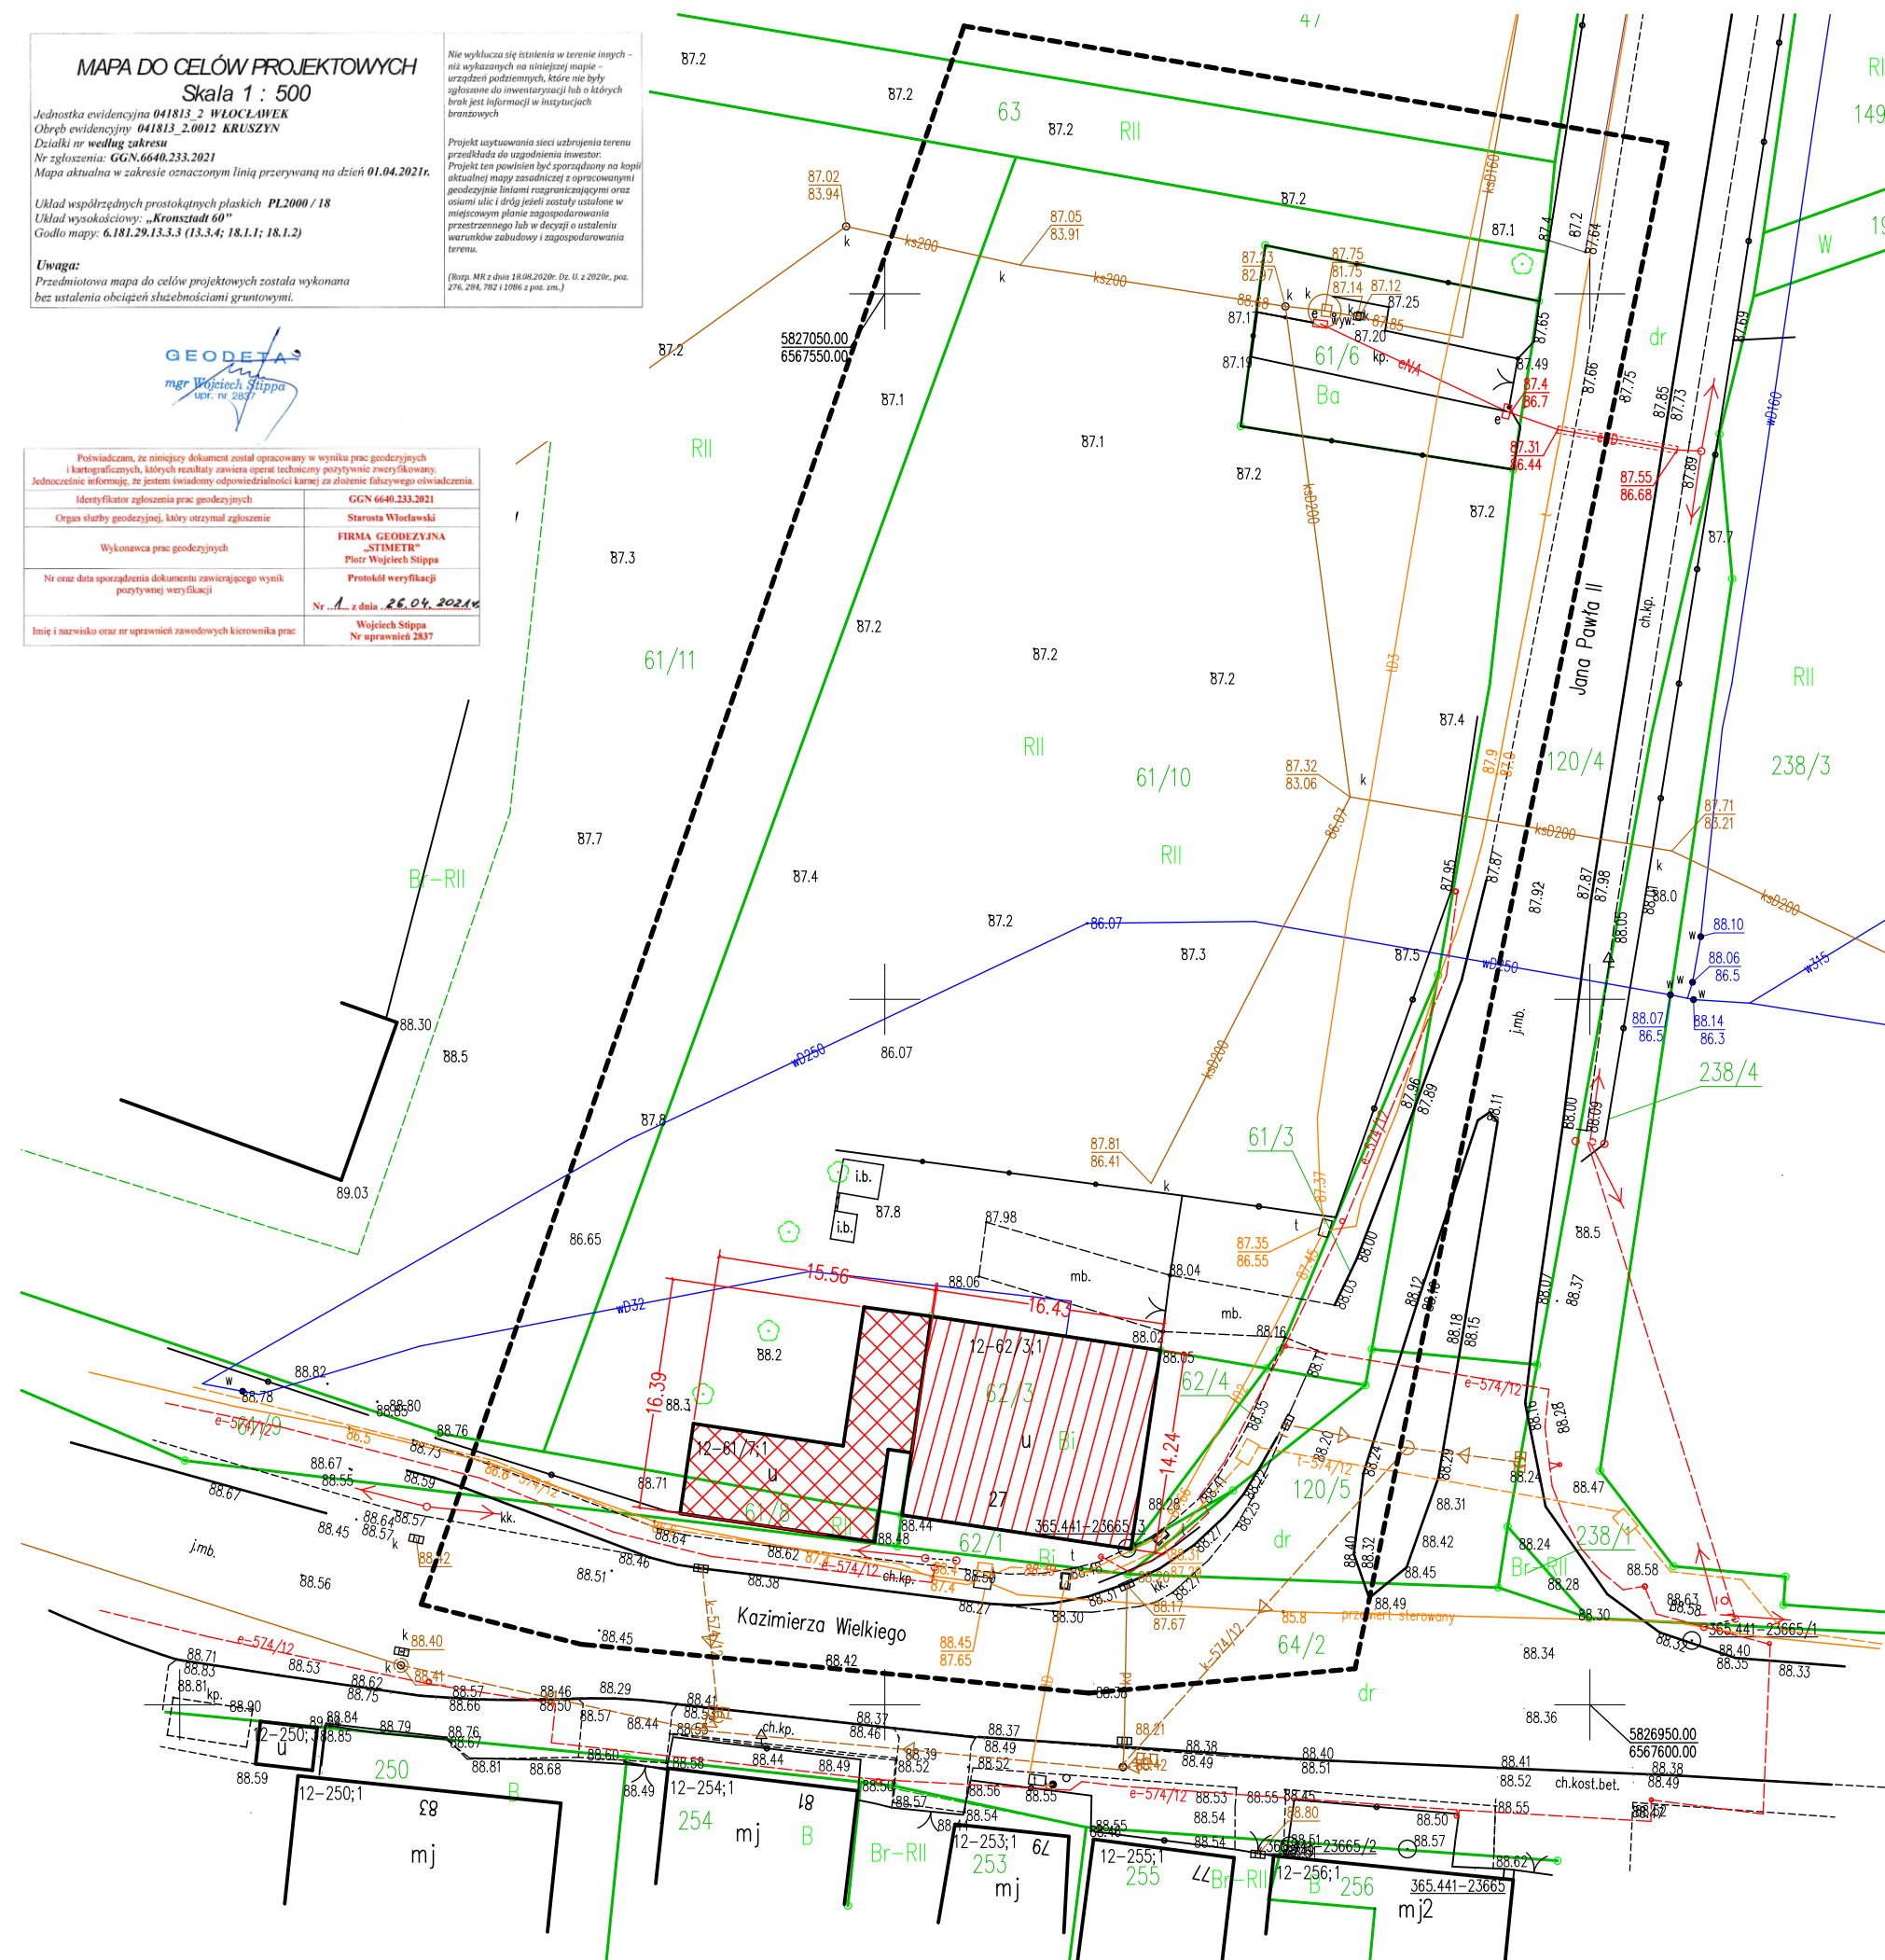

LEGENDA:

- granicze działek
- istniejący budynek usługowo-handlowy na dz. nr 61/8 i 61/10 przeznaczony do rozbiórki
- istniejący budynek usługowo-handlowy na dz. nr 62/3 przeznaczony do rozbiórki



HYDROPROJEKT WŁOCŁAWEK SP. Z O. O.
87-800 Włocławek, ul. Szpitalna 9/1
tel.: +48 502 033 292, +48 509 708 577
mail: biuro@hydrowloc.pl
www.hydrowloc.pl

Nazwa zamierzenia budowlanego:

Rozbiórka budynków handlowo-usługowych zlokalizowanych na działkach o nr ewidencyjnym 61,8, 61,10, 62/3 w miejscowości Kruszyń (obręb ewidencyjny 0012 Kruszyń) - gmina Włocławek

Inwestor:

Gmina Włocławek
ul. Królewiecka 7
87-800 Włocławek

Projektant:

mgr inż. Paweł Gerba
KUP/0105/PWOK/14

Podpis:

Etap:

Projekt rozbiórki

Branża:

Konstrukcyjna

Tytuł rysunku:

Projekt zagospodarowania terenu

1:500

Data:
12.10.2021r.

Nr rys.:
R01

Rozwiązania zawarte w niniejszym opracowaniu stanowią własność projektantów i mogą być stosowane, powielane oraz udostępniane osobom trzecim jedynie na podstawie pisemnego zezwolenia, z zastrzeżeniem wszystkich skutków prawnych.