




**PRZEKRÓJ A-A PRZEZ WJAZD**  
skala 1:25

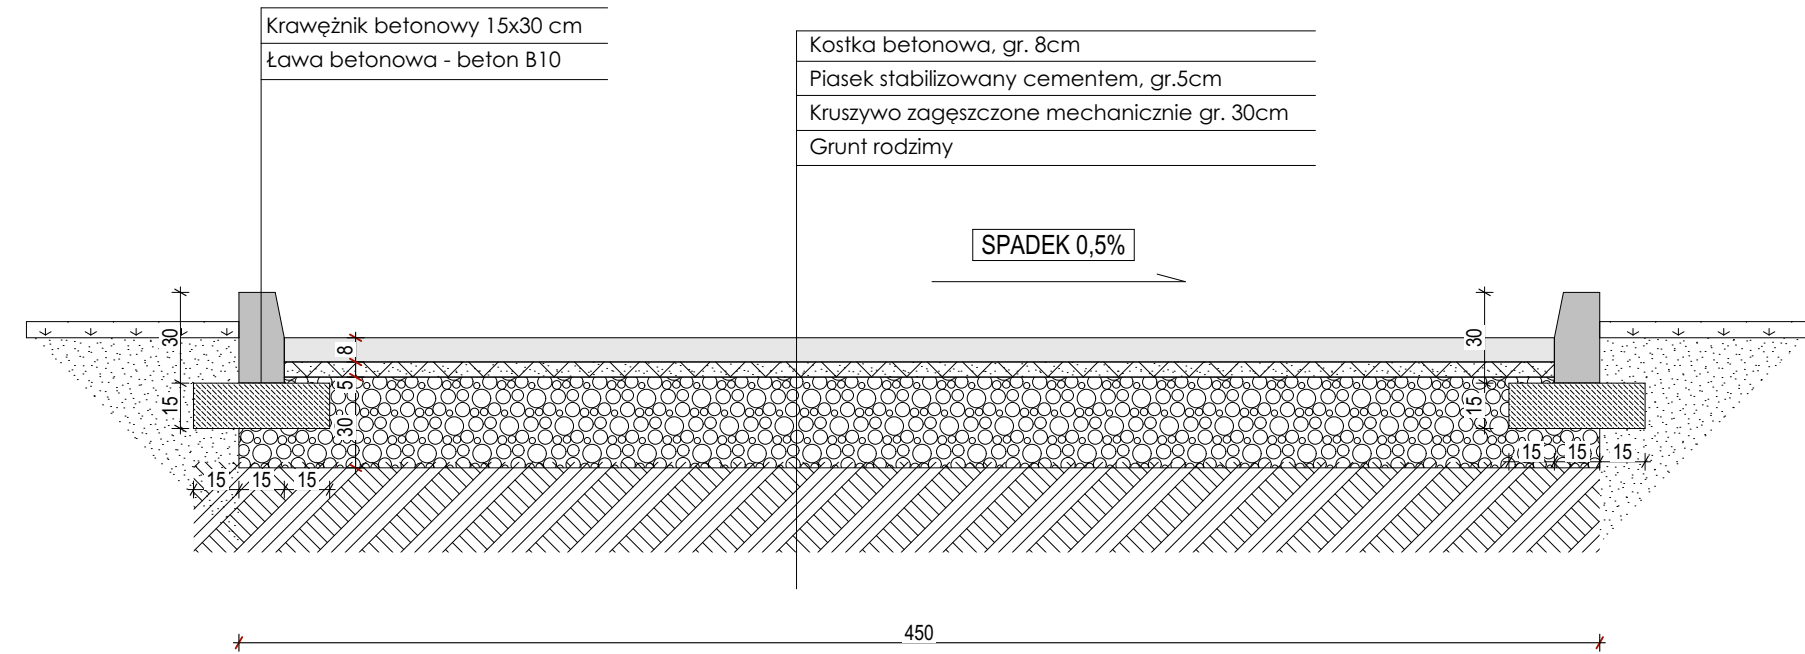



**RZUT WJAZDU**  
skala 1:250

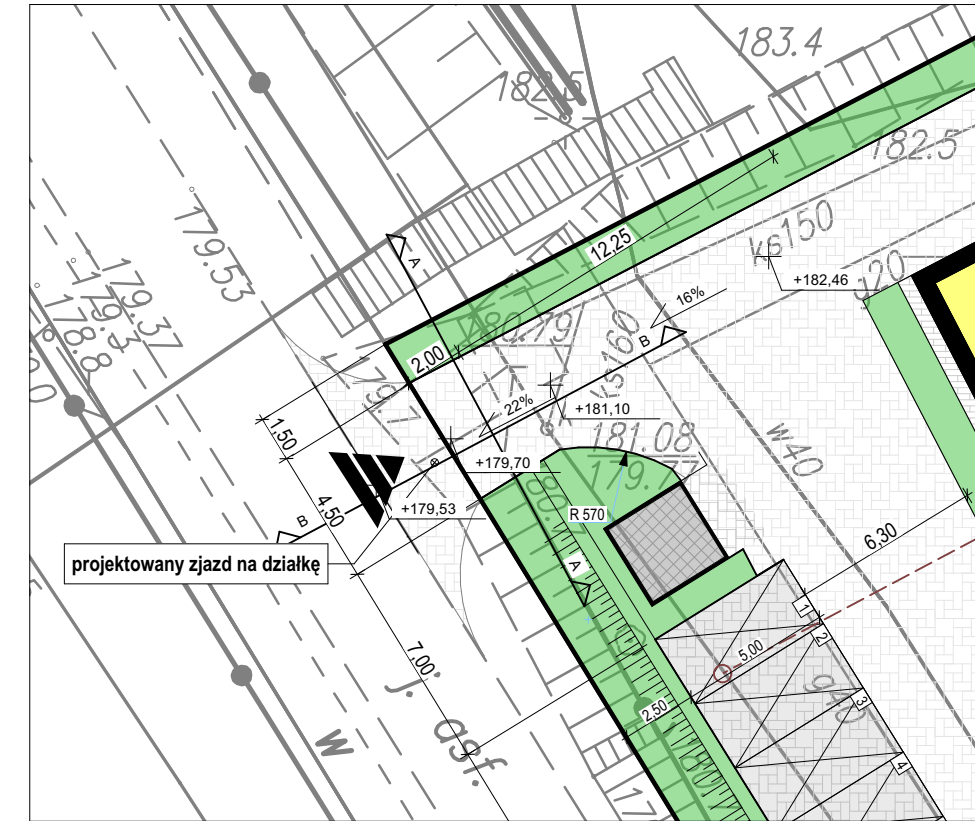

**RZUT WJAZDU**  
skala 1:250

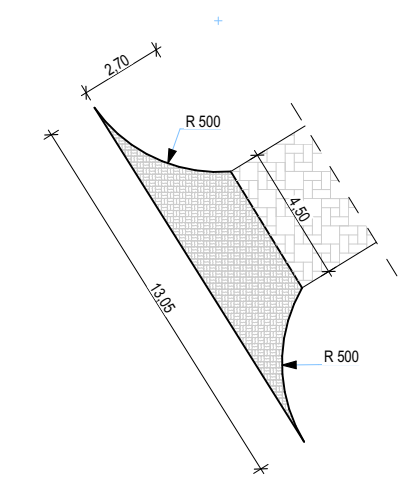

**PRZEKRÓJ B-B**  
skala 1:25

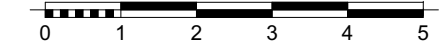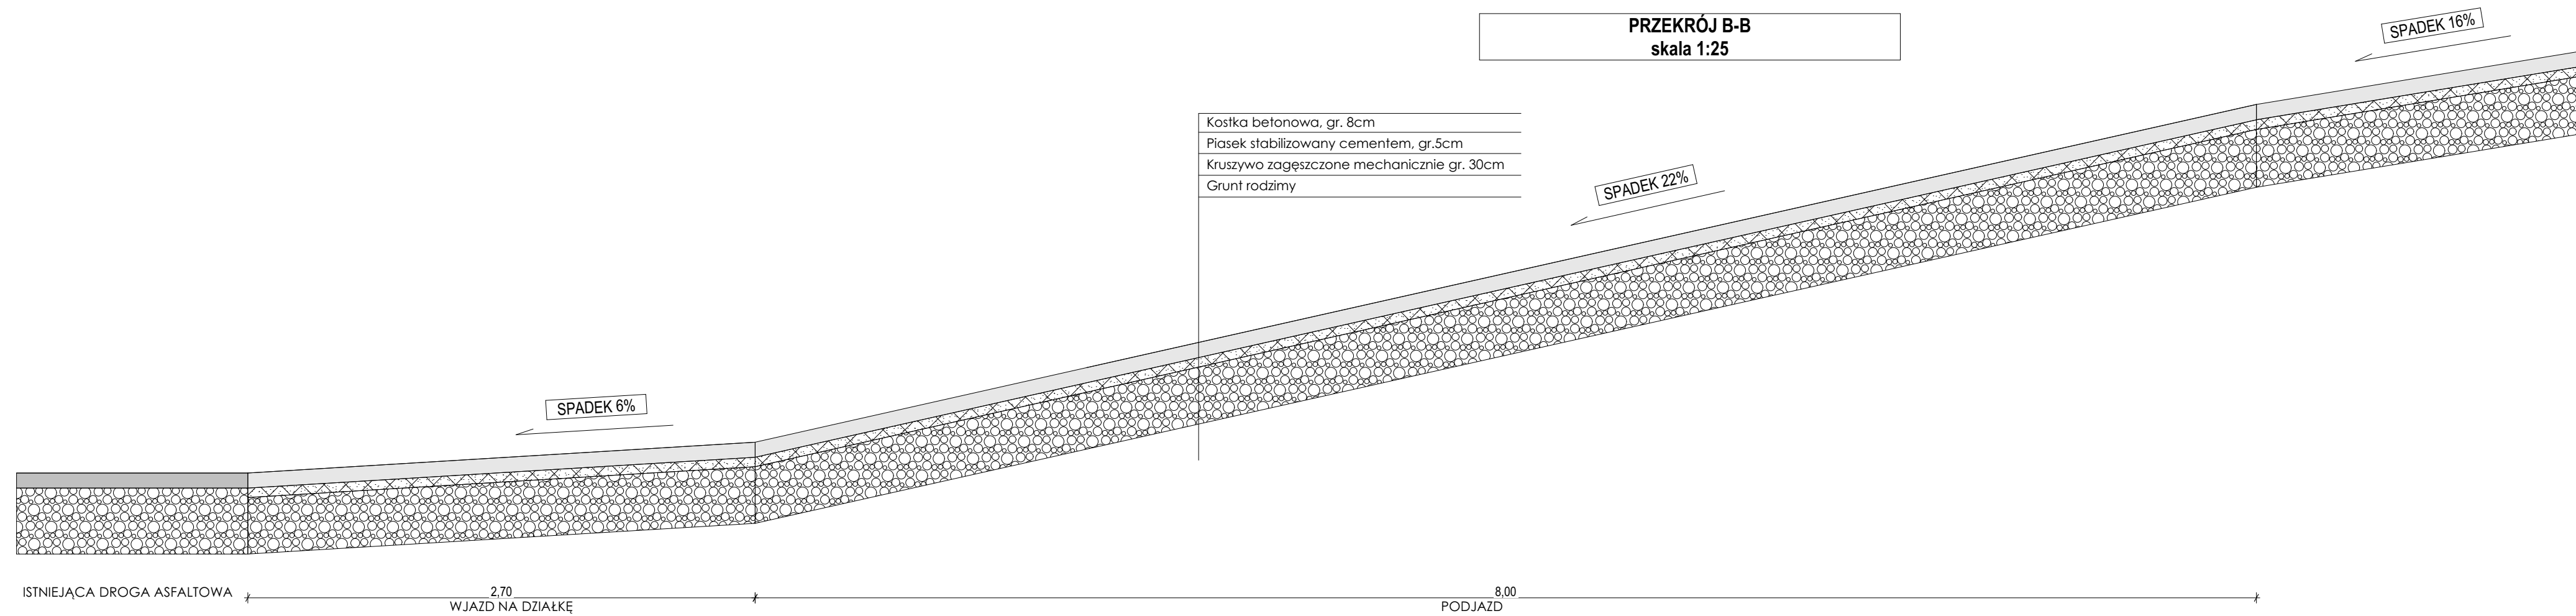

**MAX**

**PRACOWNIA PROJEKTOWA MAX**  
ul. Okrzei 64, 25-256 Kielce  
domynamaxa@gmail.com  
41-31-44-044, 660-534-142,  
602-526-603, max-projekty.pl

Autor projektu: mgr inż. Tomasz Zalewski

**BRANŻA DROGOWA**

Budowa budynku żłobka wraz z infrastrukturą techniczną.  
Dz. nr. ew. 1528/1, obręb 0010 WIĄZOWNICA,  
Jedn. ewid. WIĄZOWNICA

Faza projektu:  
**PROJEKT TECHNICZNY**

Projektował:  
mgr inż. Tomasz Zalewski  
opr. SWK / 0035 / POOK / 06  
Sprawdził:  
mgr inż. Michał Hapke  
opr. SWK / 0180 / PWBKb / 15

Nr arkusza  
**D.1**

Tytuł rysunku  
**ZJAZD**

Skala rysunku  
**1:25, 1:250**

Data  
**01 - 2024**