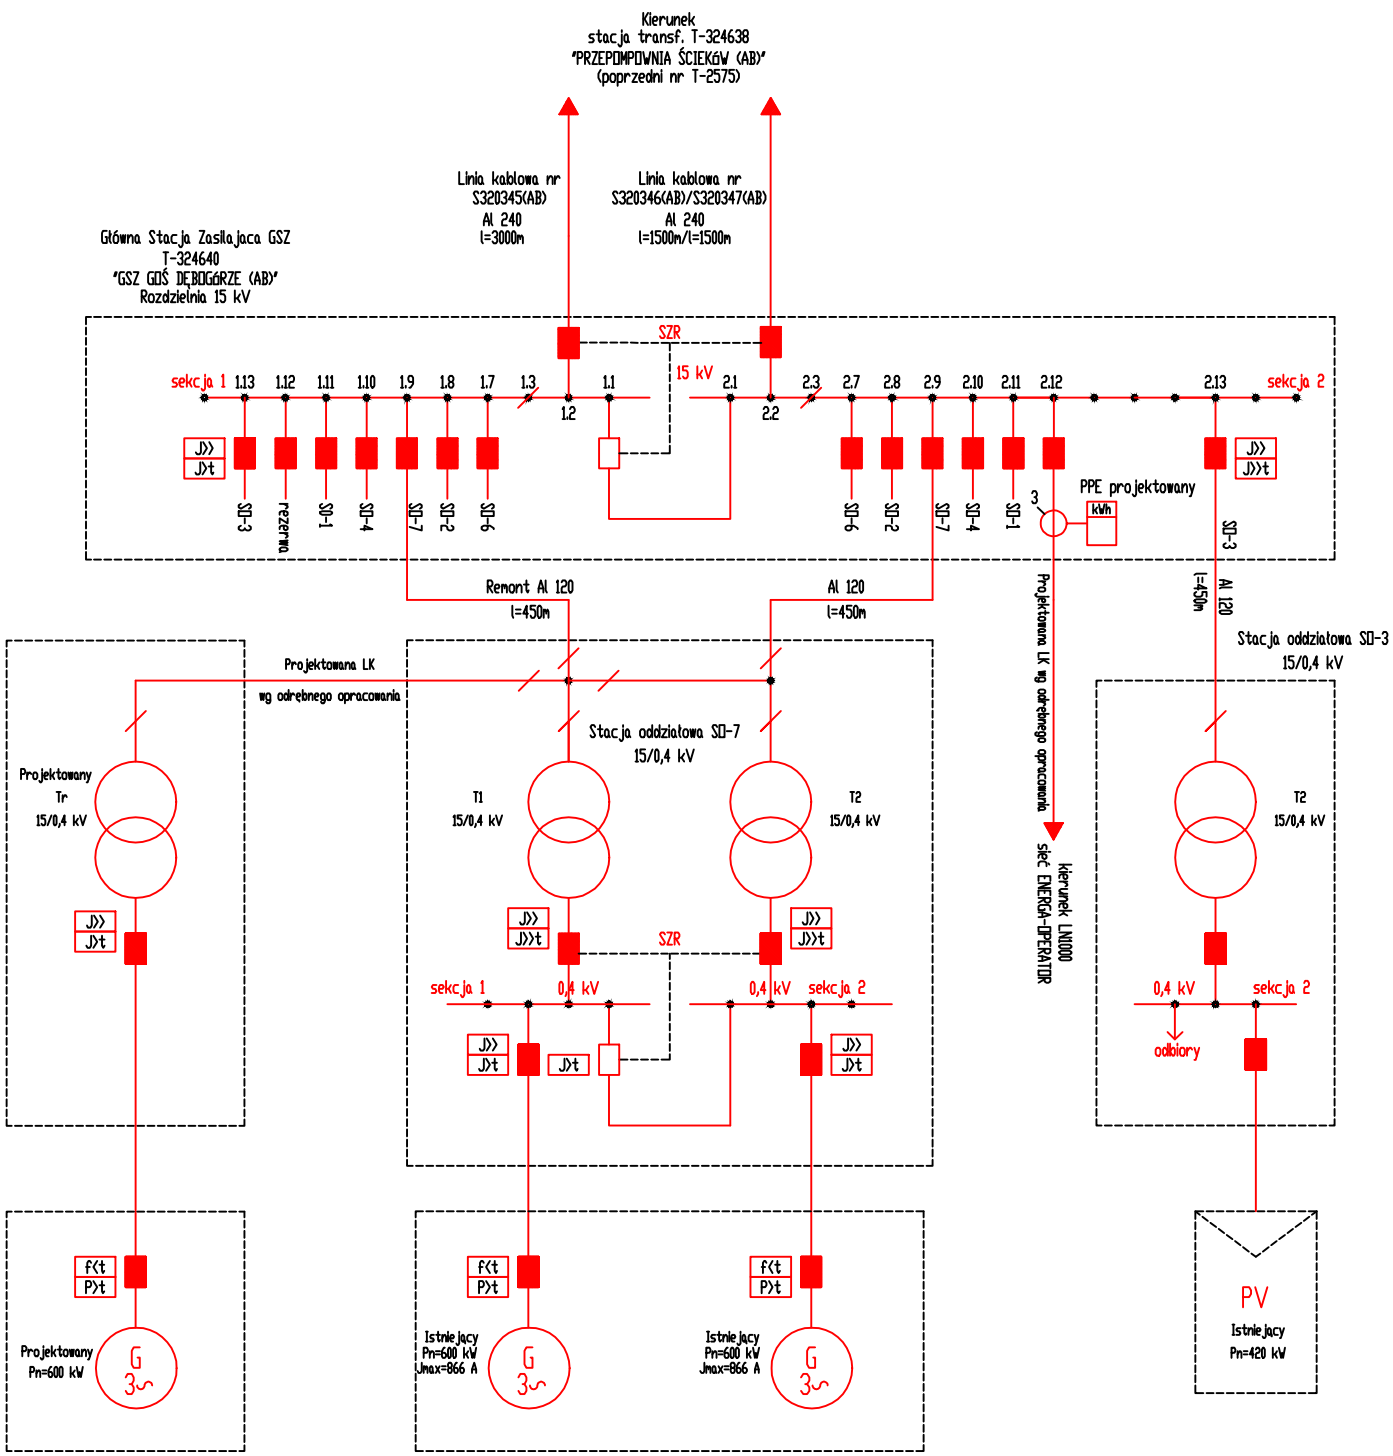

LEGENDA:

- wyłącznik otwarty
- wyłącznik zamknięty
- rozłącznik

Instalacja kogeneracji na terenie oczyszczalni ścieków GOŚ "Dębogórze"

Rysunek:

Schemat jednokreskowy zasilania 15 kV obiektów GOŚ "Dębogórze"

adres:
GOŚ Dębogórze, ul. Długa
dz. nr 371/14, obręb Dębogórze

wykonał:
Waldemar Auksztol

listopad 2022	–	6
Data	Skala	Załącznik nr