


DETAL 2 - PROJEKTOWANYCH DRZWI I ŚCIANY WEWNĘTRZNEJ PRZEDSIONKA

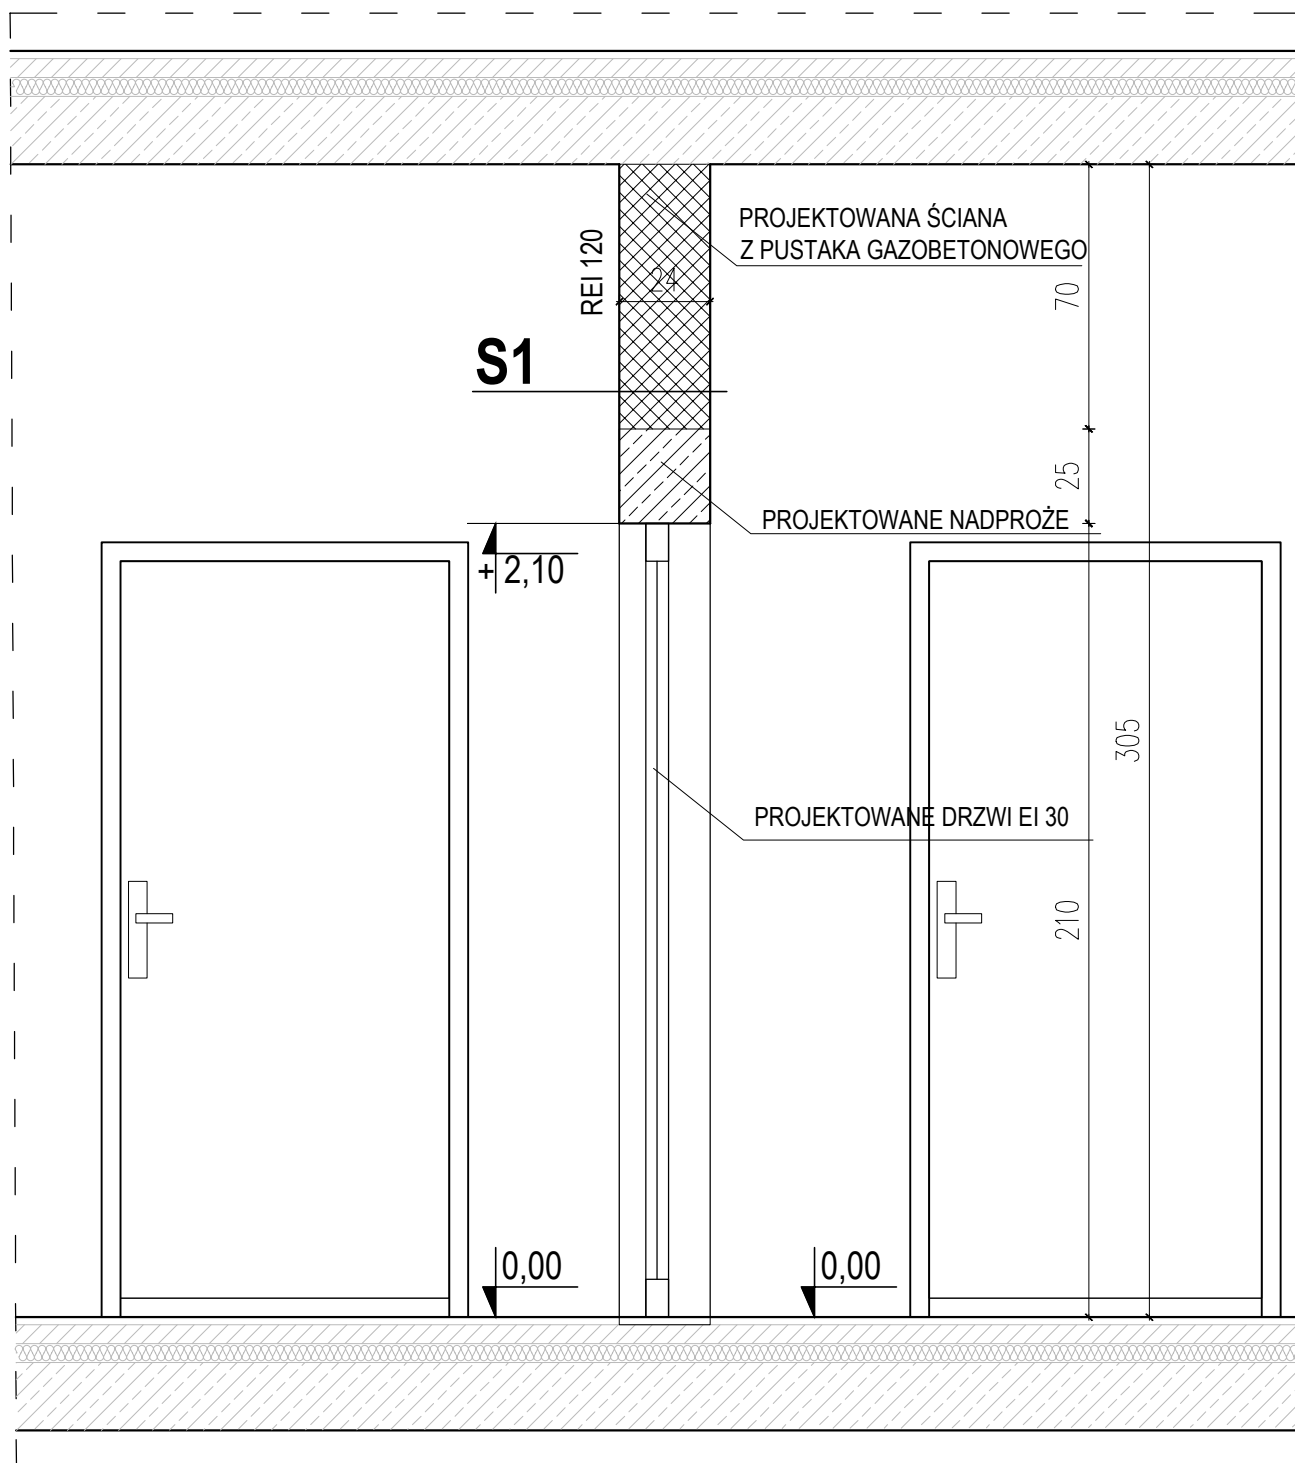

S1

farba akrylowa zmywalna hipoalergiczna	
gładź gipsowa	
tynek cementowo-wapienny	1 cm
pustak gazobetonowy	24 cm
tynek cementowo-wapienny	1 cm
gładź gipsowa	
farba akrylowa zmywalna hipoalergiczna	

amd

Architekt Michał Dłużniewski

Architekt Michał Dłużniewski
ul. Prymasa Stefana Wyszyńskiego 3b/115
18-300 Zambrów
telefon: 608 375 439

NAZWA OBIEKTU BUDOWLANEGO: BUDOWA SCHODÓW ZEWNĘTRZNYCH I PRZEBUDOWA CZĘŚCI BUDYNKU SZKOŁY PODSTAWOWEJ IM. PAPIEŻA JANA PAWŁA II W OSOWCU

TYTUŁ RYSUNKU: DETAL 2 - PROJEKTOWANYCH DRZWI I ŚCIANY WEWNĘTRZNEJ PRZEDSIONKA

IMIĘ I NAZWISKO PROJEKTANTA	mgr inż. architekt MICHAŁ DŁUŻNIEWSKI	PODPIS PROJEKTANTA	SKALA
NUMER UPRAWNIEŃ BUDOWLANYCH	4/PDOKK/2014		1:10
IMIĘ I NAZWISKO PROJEKTANTA SPRAWDZAJĄCEGO	mgr inż. architekt KRZYSZTOF GOSK	PODPIS PROJEKTANTA	DATA
NUMER UPRAWNIEŃ BUDOWLANYCH	BŁ-PdOKK/55/2005		13.05.2024
			NUMER RYS.
			5