


02 PROFIL PODŁUŻNY  
Skala 1:100/1000

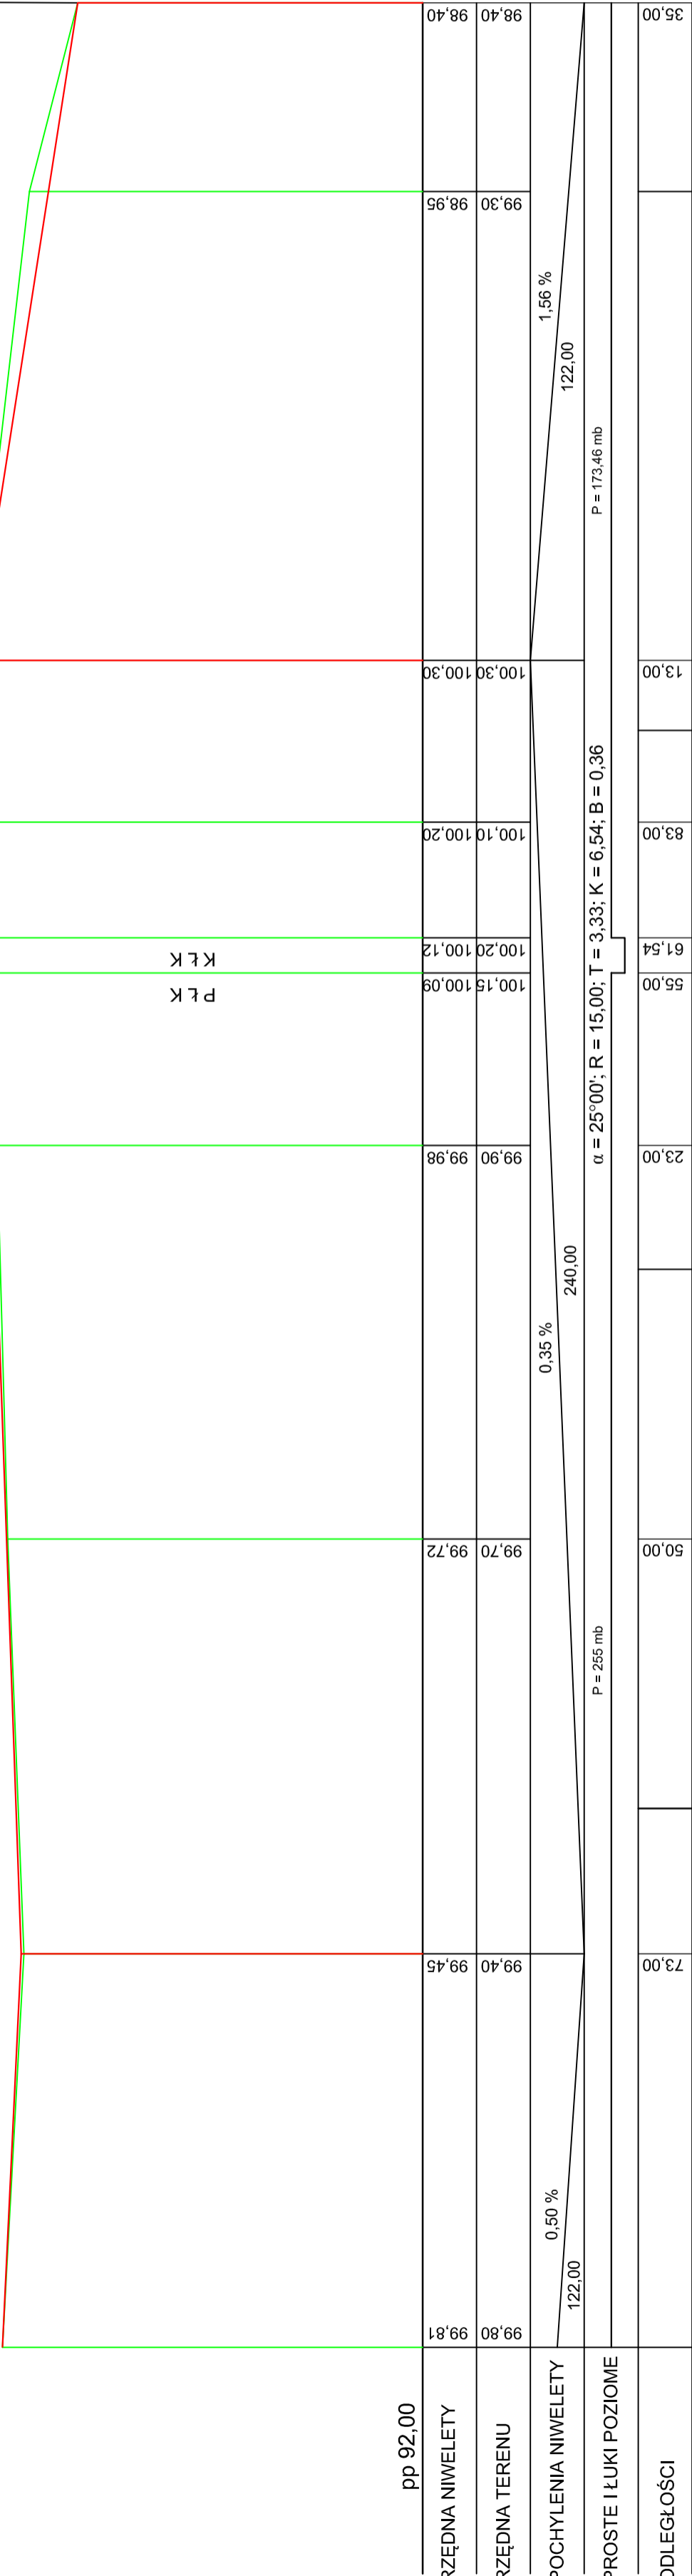

KONIEC OPRACOWANIA



Pracownia Projektowa D.M.				Włodzimierz Łaganowski 87-100 Toruń, ul. Harcerska 16 c / 4 tel. 513-14-30-33 wlaganowski4@gmail.com			
Obiekt:	Modernizacja infrastruktury drogowej poprzez przebudowę drogi gminnej położonej w miejscowości Niedźwiedź						
Adres:	droga gminna nr 070607C działka nr 150/1 cz., obręb 0006 Niedźwiedź, Jednostka ewidencyjna 041702_2 Dębowa Łąka						
Branża:	Drogonia	Stadium:	Projekt zgłoszenia robót budowlanych				
Inwestor:	Gmina Dębowa Łąka, Dębowa Łąka 38, 87-207 Dębowa Łąka						
Nazwa rysunku:	Profil podłużny						
Projektant drogi:	Włodzimierz Łaganowski		GP.IV.83.46/150/TO.01 specj. konstrukcyjno - rzędnieniowa w zakresie dróg				
Data:	kwiecień 2024r		Skala 1 : 100/1000			Nr rys. 5	