


# ŚRÓDMIEŚCIE I

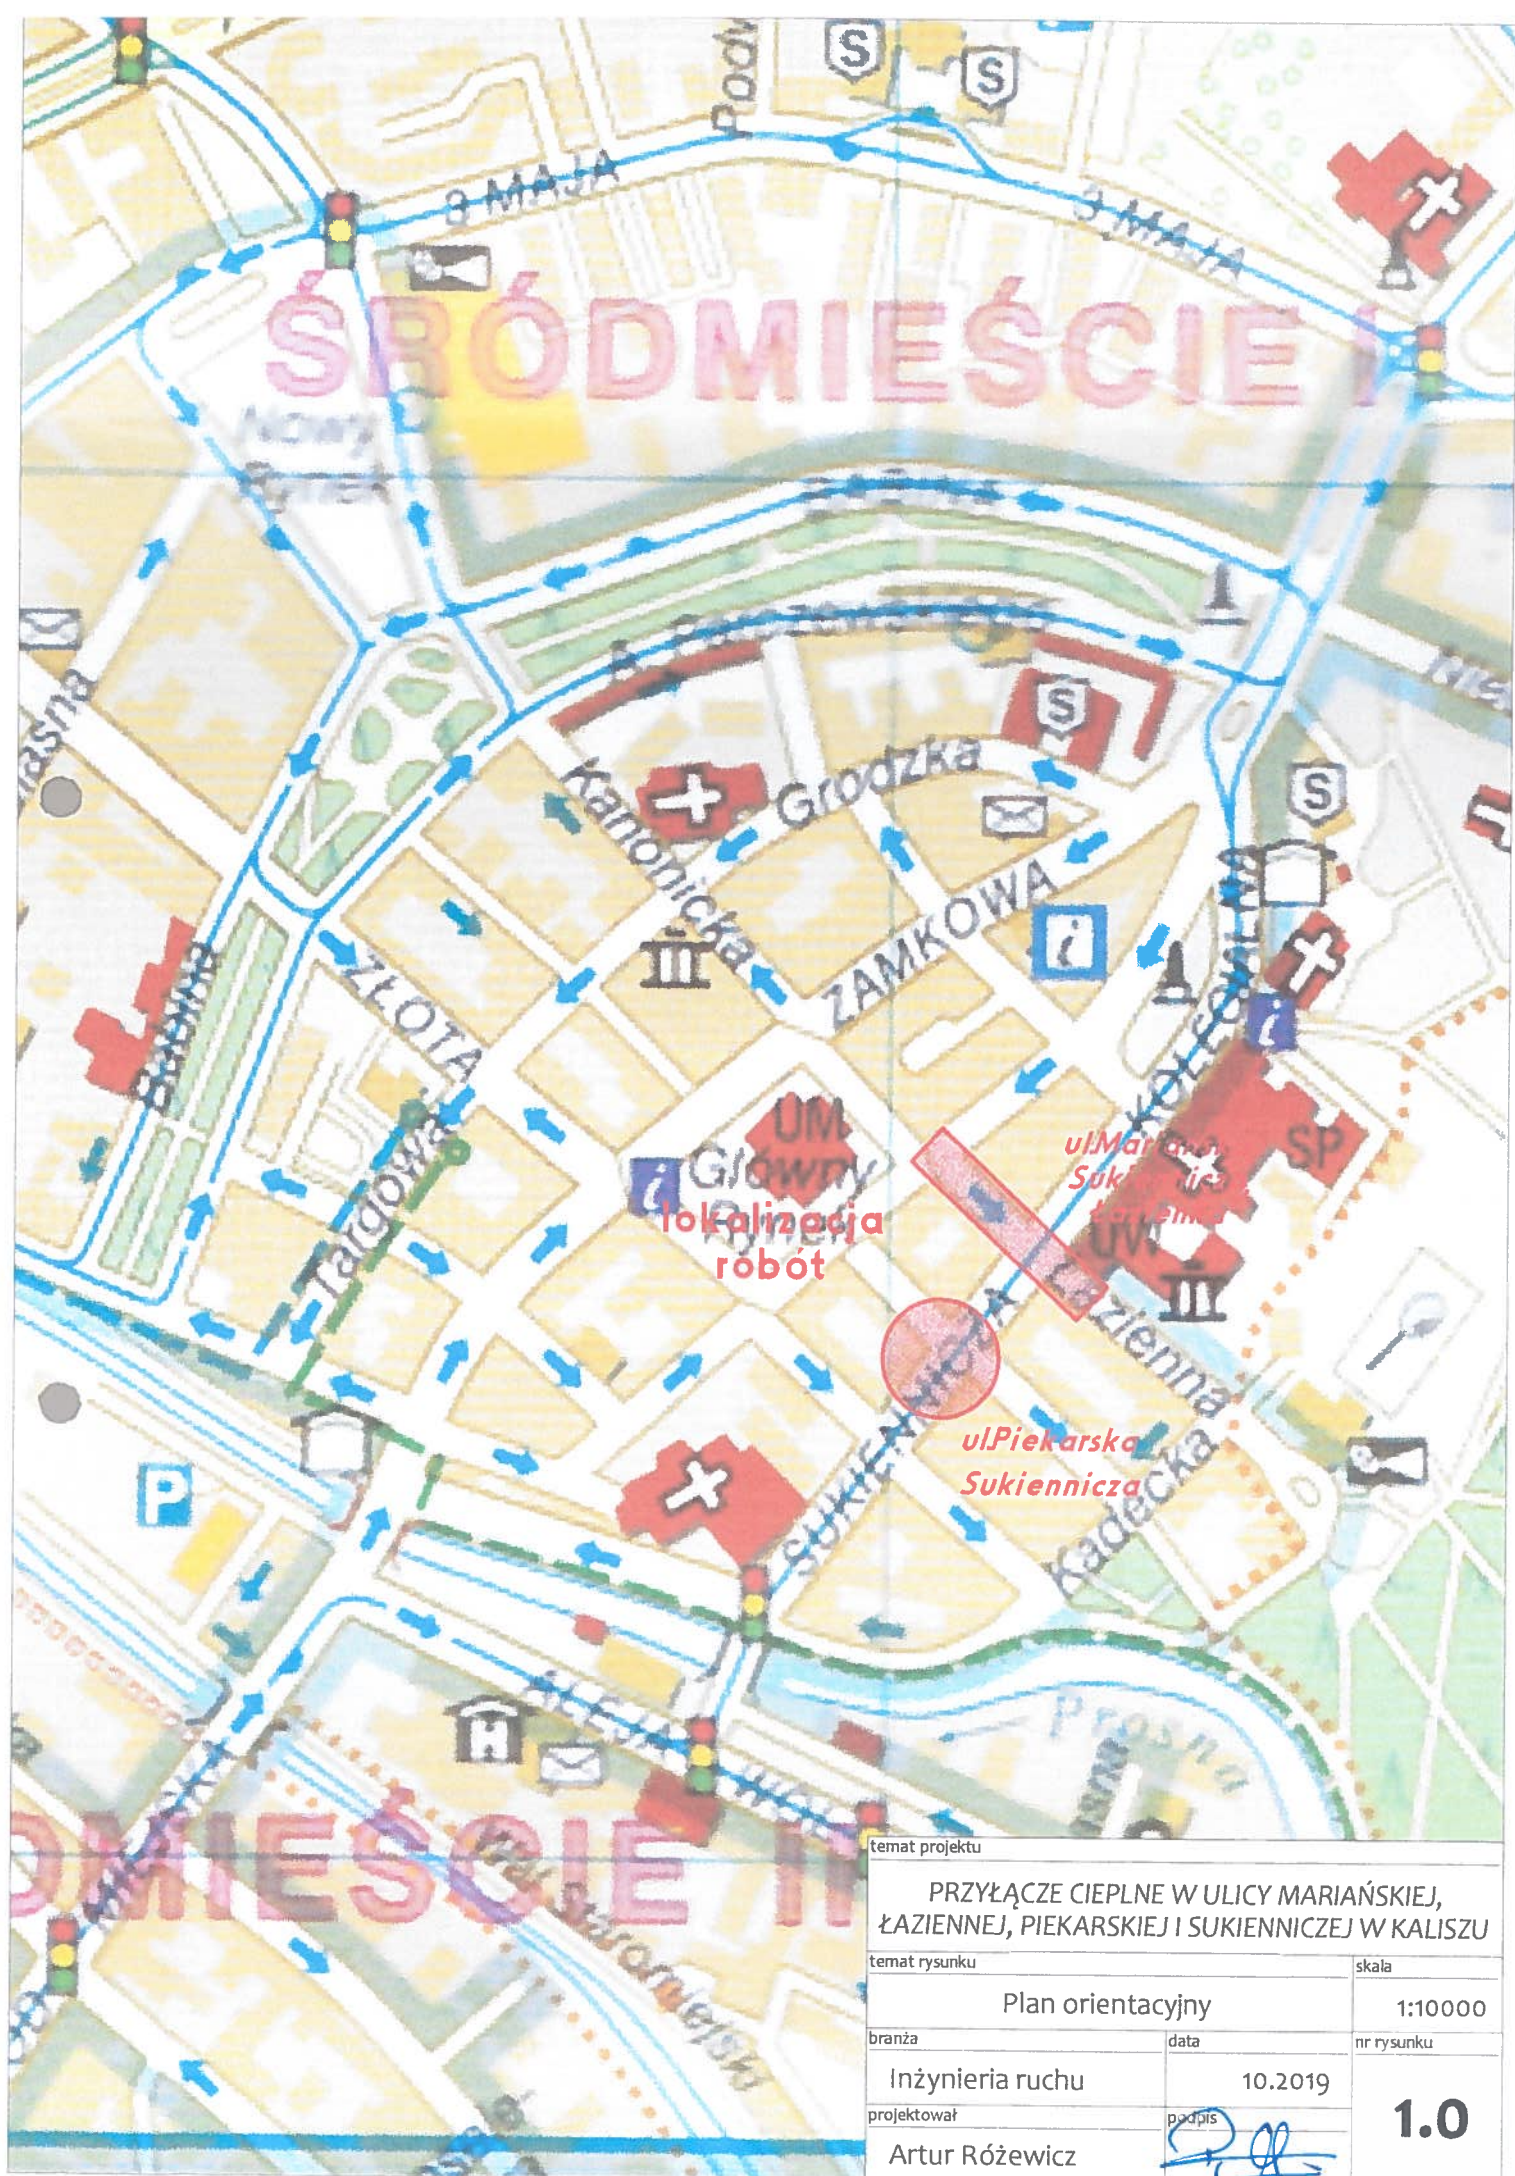

temat projektu

PRZYŁĄCZE CIEPLNE W ULICY MARIAŃSKIEJ,  
ŁAZIENNEJ, PIEKARSKIEJ I SUKIENNICZEJ W KALISZU

temat rysunku

Plan orientacyjny

skala

1:10000

branża

Inżynieria ruchu

data

10.2019

nr rysunku

1.0

projektował

Artur Różewicz

podpis