
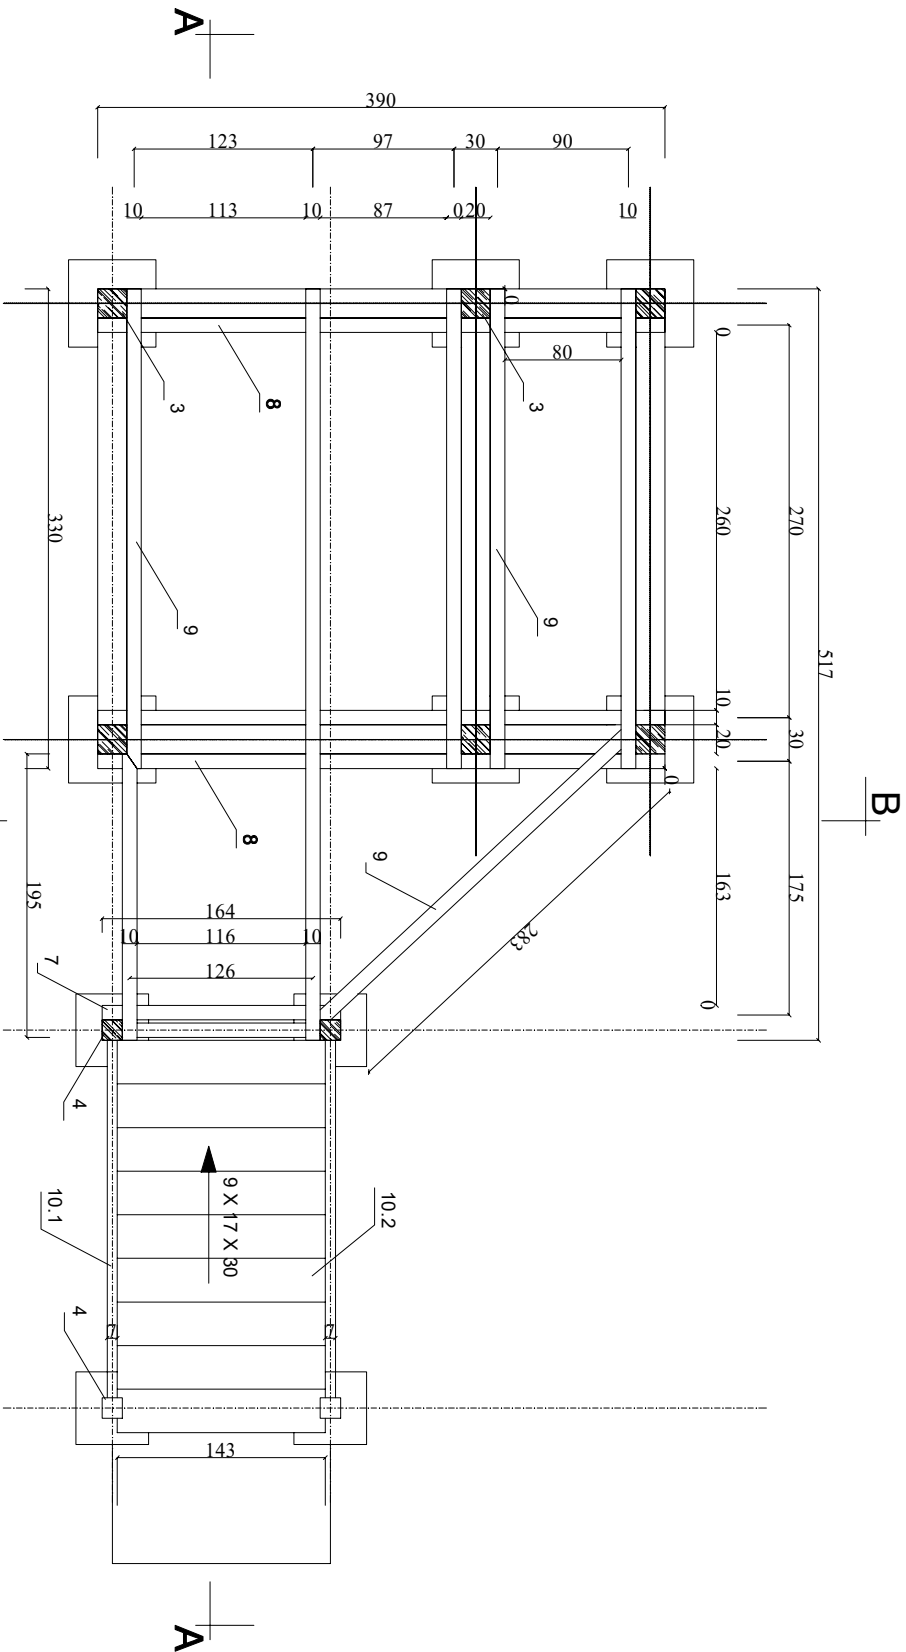


- LEGENDA:
- 3. SŁUP DREWNIANY (20cm x 20cm)
 - 4. SŁUP DREWNIANY (14cm x 14cm)
 - 8. PODPORY LEGARA (10cm x 15cm)
 - 9. LEGARY (10cm x 15cm)
 - 10. SCHODY
 - 10.1 BELKA POLICZKOWA (7 cm x 22 cm)
 - 10.2 STOPNIE (5 cm x 30cm)

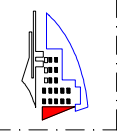

RZUT 2-2
skala 1 : 50

<div><div><div><div>AJM-INWEST</div><div>Maciejowski</div></div><div>ZAKŁAD USŁUG BUDOWLANYCH I OBSŁUGI INWESTYCJI</div><div><small>Reg. z siedzibą 1991 19 - 100 Miejski ul. Niepodległości 18 tel. + 48 60 36 86 003 oficjalna@maciejowski.pl</small></div></div></div>			
OBIEKT: KŁADKA I WIERZA WIDOKOWA			
LOKALIZACJA: DOLISTOWO NR GEOD.DZIAŁKI 74/2, 576/2, 576/1			
INWESTOR: Gmina Jaswily , 19-124 Jaswily			
TEMAT RYSUNKU: Rzut 2-2			
BRANŻA:	PODPIS:	SKALA: 1 : 50	
PROJEKTANT: mgr inż. ANDRZEJ MACIÓROWSKI BI-44/91 PDL/BO/2039/02		NR RYSUNKU: A-4	
ARCHITEKTURA: mgr inż. arch. Katarzyna Chyży BI-78/98 PD/0078		DATA:	MARZEC 2024