



Gont bitumiczny na pełnym deskowaniu 2,5 cm

Wiatrówka 2,5 x 20

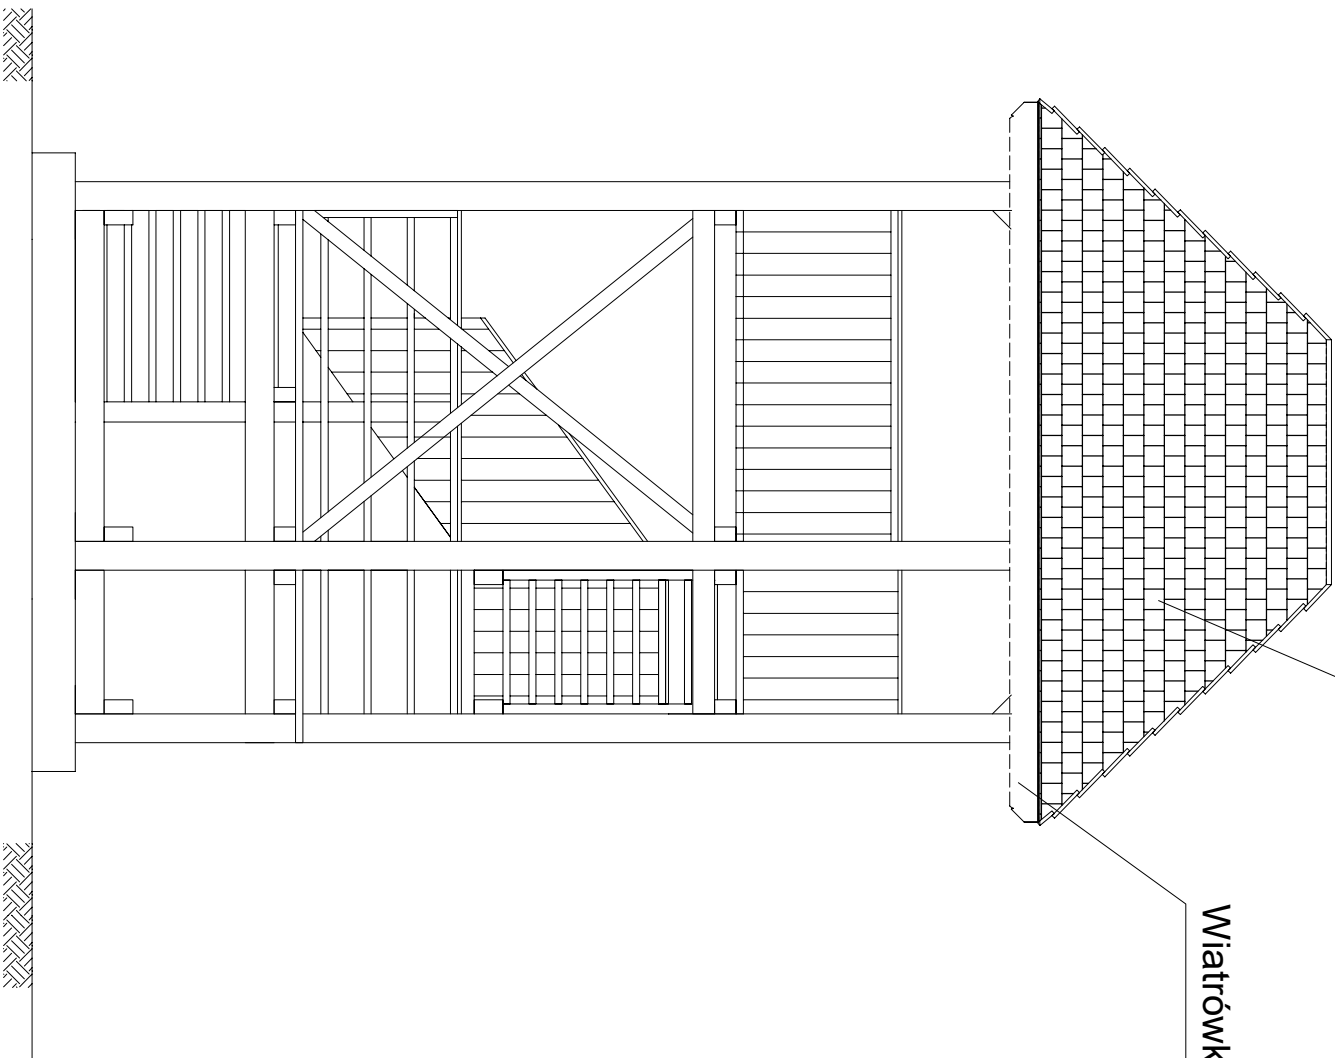

WIDOK PŁN
skala 1 : 50

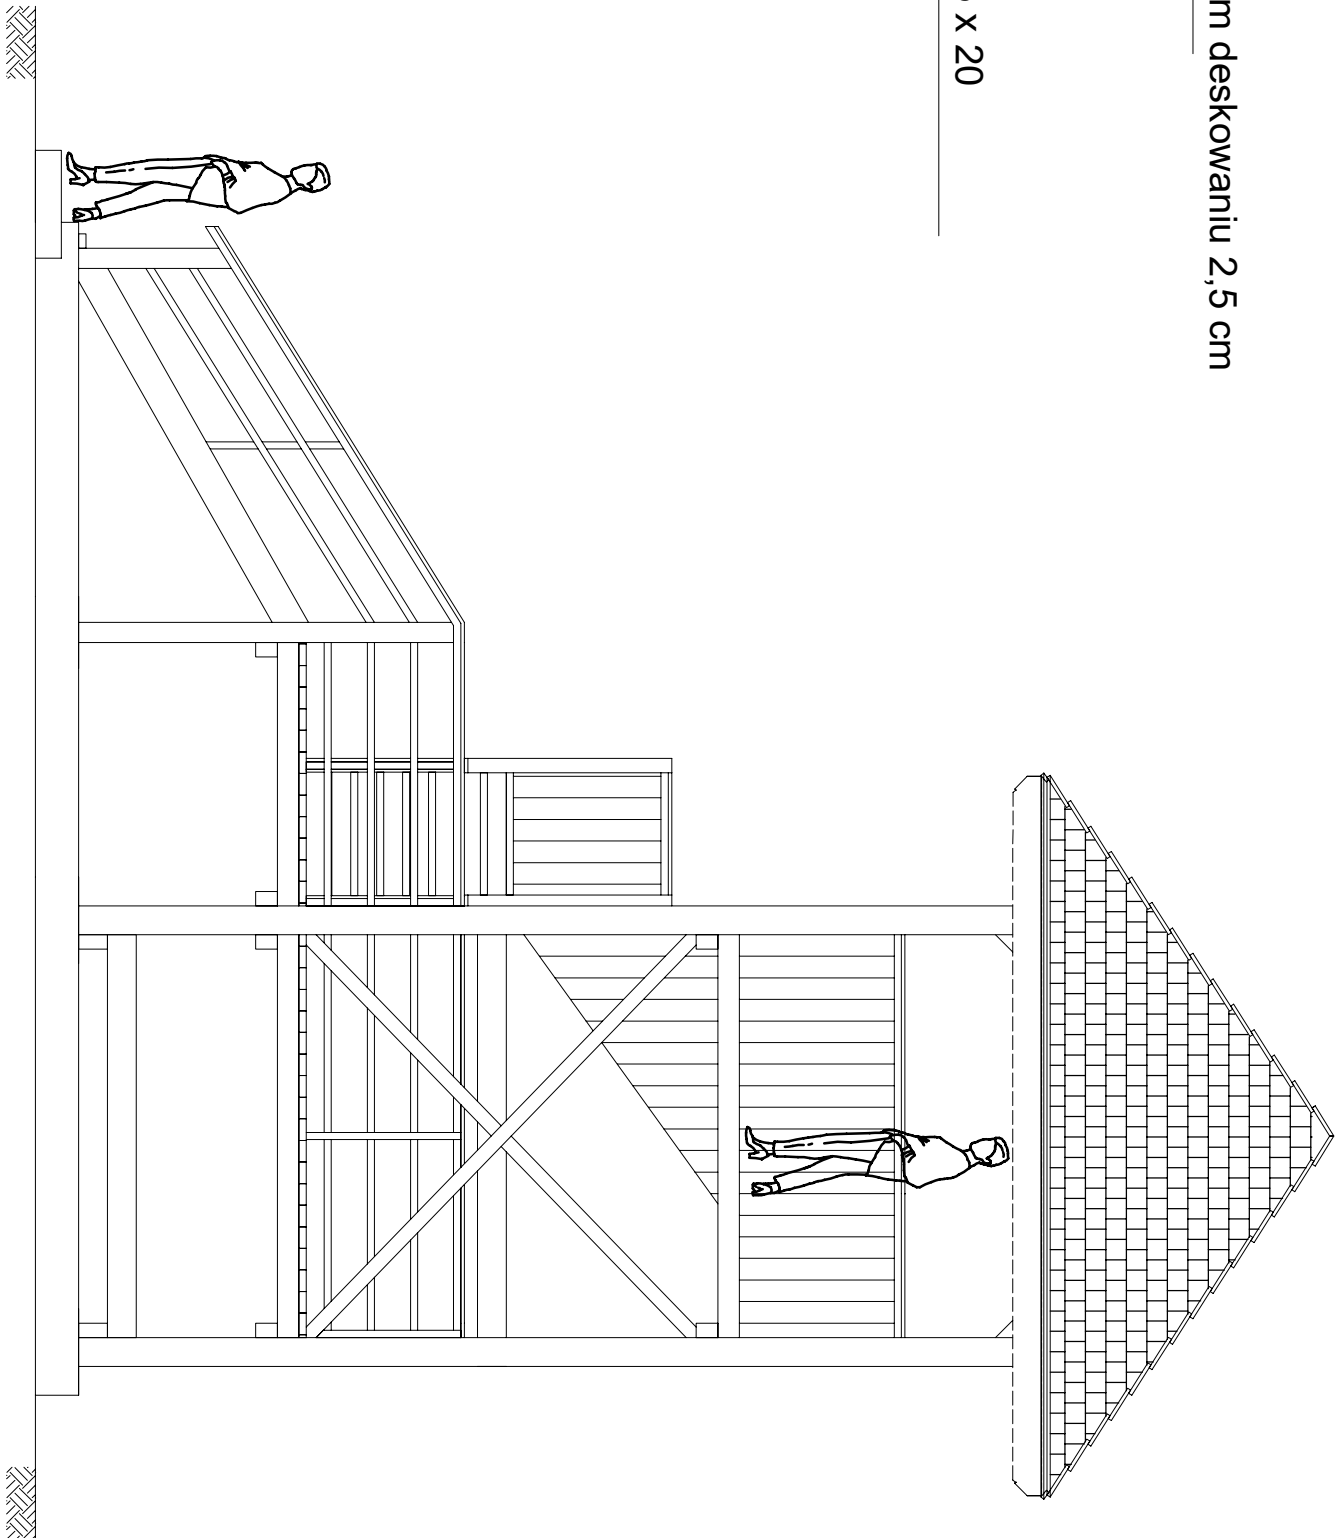

WIDOK WSCH.
skala 1 : 50



AJM-INWEST

Maciorowski

ZAKŁAD USŁUG BUDOWLANYCH I OBSŁUGI INWESTYCJI

Rok założenia 1991 19 - 100 Mistrz ul. Międzybórz 18 tel. + 48 60 35 86 603 oficja@maciorowski.pl

OBIEKT:

KŁADKA I WIERZA WIDOKOWA

LOKALIZACJA:

DOLISTOWO NR GEOD.DZIAŁKI 74/2, 576/2, 576/1

INWESTOR:

Gmina Jasów , 19-124 Jasów

TEMAT RYSUNKU:

Widok

BRANŻA:	PODPIS:	SKALA: 1: 50
PROJEKTANT:		
mgr inż. ANDRZEJ MACIOROWSKI		NR RYSUNKU: A-8
Bi-44/91 PDL/BO/2039/02		
ARCHITEKTURA:		DATA: MARZEC 2024
mgr inż. arch. Katarzyna Chyży		
Bi-7/8/98 PD/0078		