


# PRZEKROJE KONSTRUKCYJNE

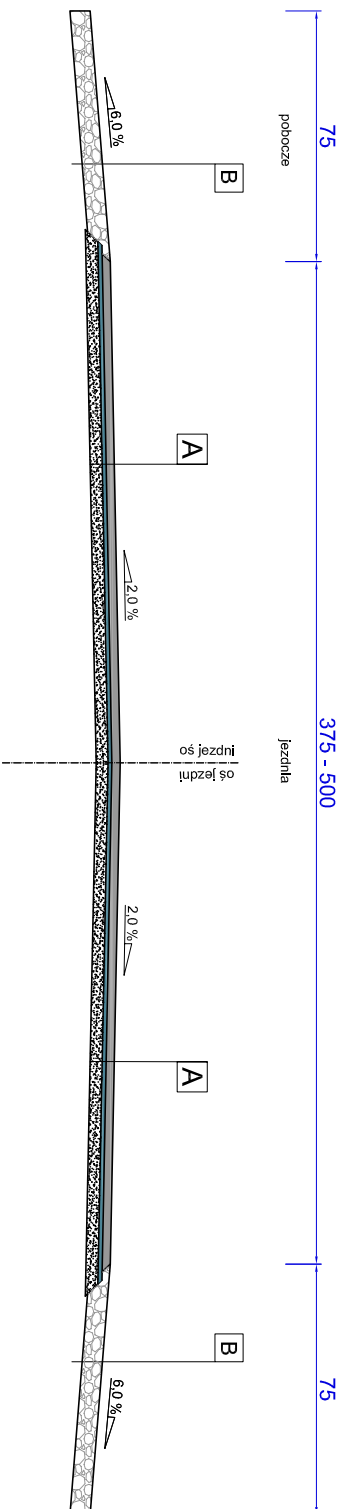


## A Jezdnia

Warstwa ścieralna z betonu asfaltowego AC 11 S 50/70	4 cm
Warstwa wyrównawcza z betonu asfaltowego AC 11 W 50/70	śr. 75 kg/m <sup>2</sup>
Istniejąca nawierzchnia bitumiczna	

## B Pobocza

Kruszywo łamane 0/31,5 mm	15 cm
---------------------------	-------

 Przedsiębiorstwo Inżynieryjne <b>Projekt</b> Rafal Strzak ul. Wyzwolenia 43 37-000 Poczesna tel. 71 353 50 99 e-mail: kontakt@rafalstrzak.pl	
Objekt: <b>Remont drogi gminnej nr 104190E (312346) na odcinku Topola</b>	
Katowa - Borki, Gmina Łęczysca	
Investor: Gmina Łęczysca ul. Mł. Konopnickiej 99-100 Łęczysca	data: październik 2022 r.
Rysunek: Przekroje konstrukcyjne	nr rysunku: 2.0 skala 1:50
projektant:	mgr inż. Jakub Jorka
opracował:	inż. Rafal Strzak