


# MIJANKA

SKALA 1 : 200

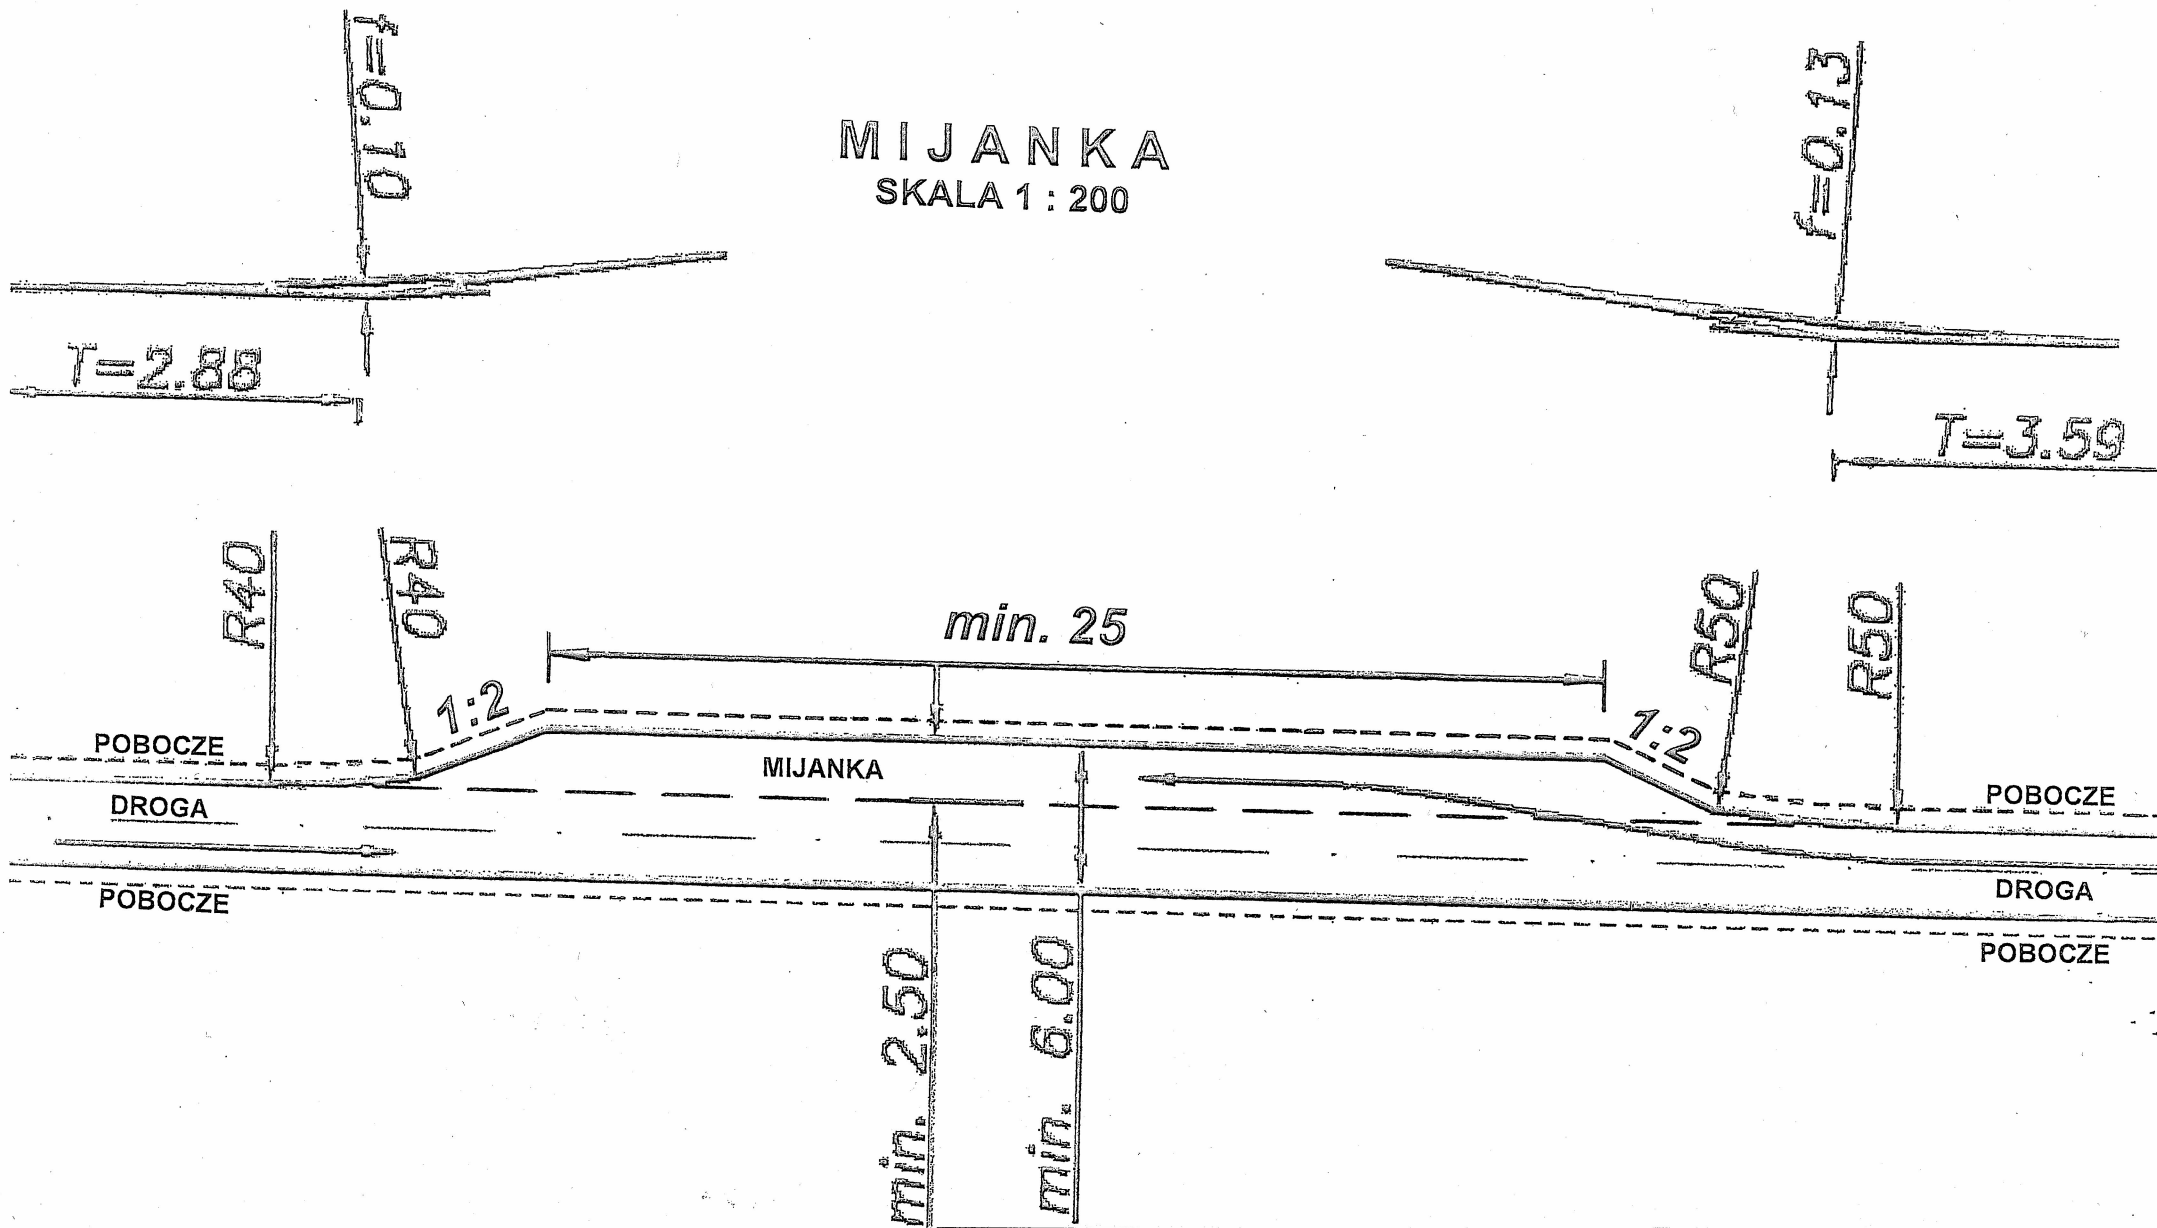

<b>Temat :</b>	Przebudowa drogi wewnętrznej dojazdowej do gruntów rolnych w miejscowości Łagów o długości 0,550 km	<b>Branża :</b>	drogowa
<b>Adres :</b>	Obwód Łagów – cz. dz. nr 664/2	<b>Stadium :</b>	PB
<b>Tytuł rysunku :</b>	Mijanka drogowa	<b>Skala :</b>	1 : 200
<b>Inwestor :</b>	Gmina Wiejska Zgorzelec	<b>Nr rys.</b>	4
<b>Projektant :</b>	inż. JAN ALEKSANDROWICZ Nr upr. 1930/88 Nr ew. DOŚ/WM/0132/01	<b>Data :</b>	V 2023 r.