


PRZEKRÓJ CHARAKTERYSTYCZNY

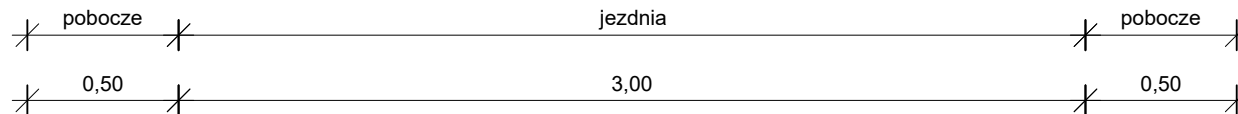

10 cm remont istniejącego
pobocza z destruktu asfaltowego
z powierzchniowym utwaleniem

4 cm nawierzchnia z asfaltobetonu AC 11S
4 cm warstwa wiążąca AC 16W
10 cm odtworzenie istniejącej podbudowy z kruszywa łamanego frakcji 4-31
30 cm wzmocnione podłoże - istniejąca podbudowa z domieszką
kruszywa oraz spoiwa hydraulicznego stabilizowana mechanicznie

Zamawiający:	GMINA HAŻLACH ul. Główna 57, 43-419 Hażlach				
Temat:	"Projekt remontu nawierzchni drogi wewnętrznej - bocznej do ul. Katowickiej w Rudniku"				
Biuro projektowe	 ROADPRO M.Grzegorz, M. Ksel Sp. J. 44-200 Rybnik, ul. Borki 40D				
Projektant	mgr inż. Michał Grzegorz	Nr upr.	SLK/8191/PBD/18	PODPIS:	
	mgr inż. Michał Ksel	Nr upr.	-	PODPIS:	
Data: 06.2023	PRZEDMIOT RYSUNKU: Przekrój charakterystyczny		SKALA 1:50	BRANŻA: Drogowa	NR RYS.: 3