


PRZEKRÓJ A-A  
SKALA 1:100

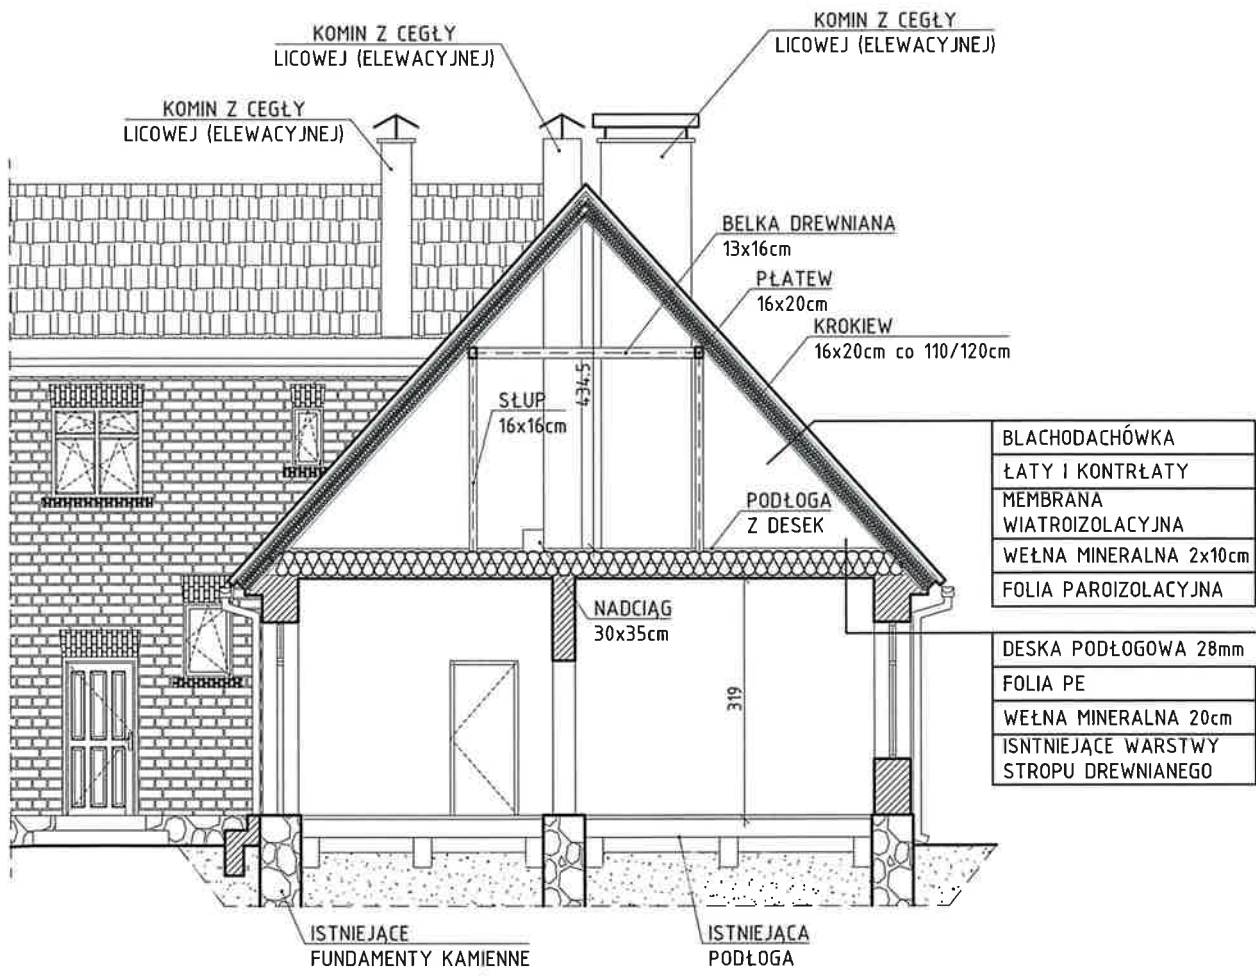

PROJEKT ARCHITEKTONICZNO-BUDOWLANY  
REMONT BUDYNKU MIESZKALNEGO  
Działka nr 139/6 obr. Bronowo gm. Kępice

nr rys.  
6/A


PRZEKRÓJ A-A

skala :  
1:100

autor: mgr inż. arch. Anna Oleksińska  
upr. nr PO/KK/019/02


data :  
GRUDZIEŃ 2023

# STOLARKA DRZWIOWA - DRZWI FRONTOWE

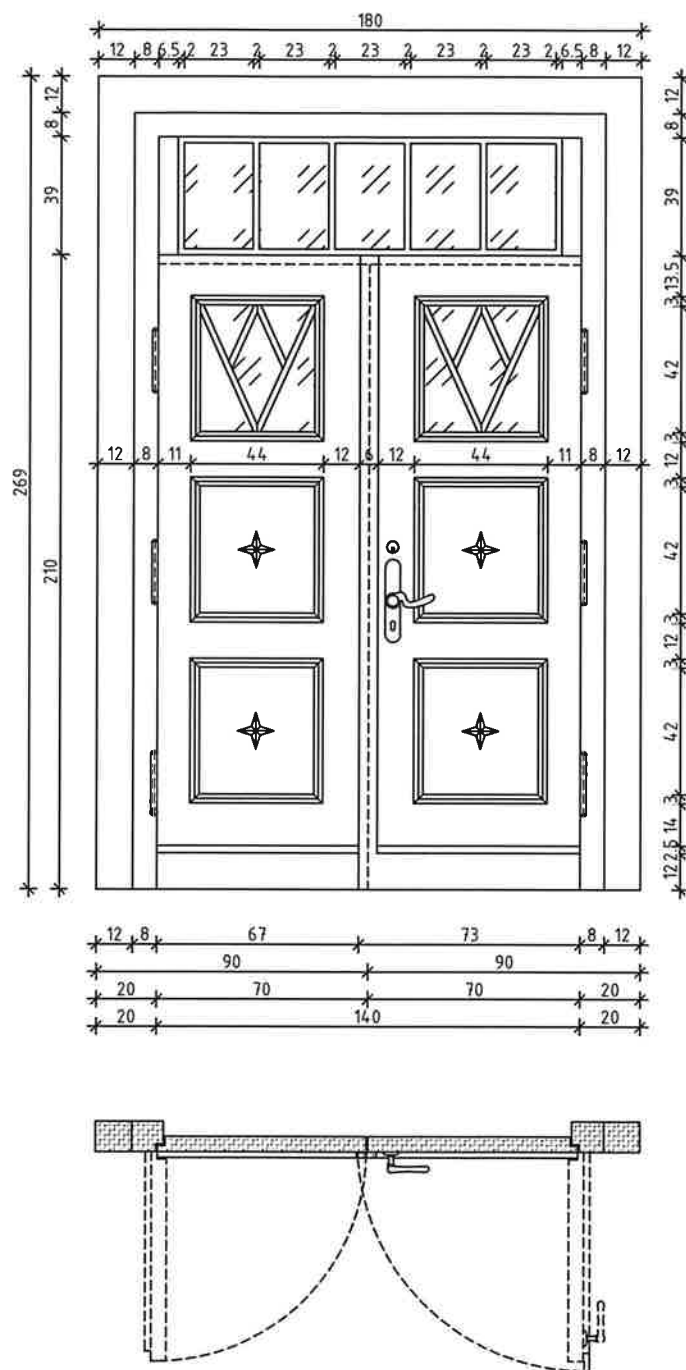

<b>PROJEKT TECHNICZNY</b> <b>REMONT BUDYNKU MIESZKALNEGO</b> Działka nr 139/6 obr. Bronowo gm. Kępice		
nr rys. <b>7/A</b>	STOLARKA DRZWIOWA - DRZWI FRONTOWE	
skala -	autor: mgr inż. arch. Anna Oleksińska upr. nr PO/KK/019/02	data : GRUDZIEŃ 2023

# STOLARKA OKIENNA - OKNO NA ŚCIANIE SZCZYTOWEJ

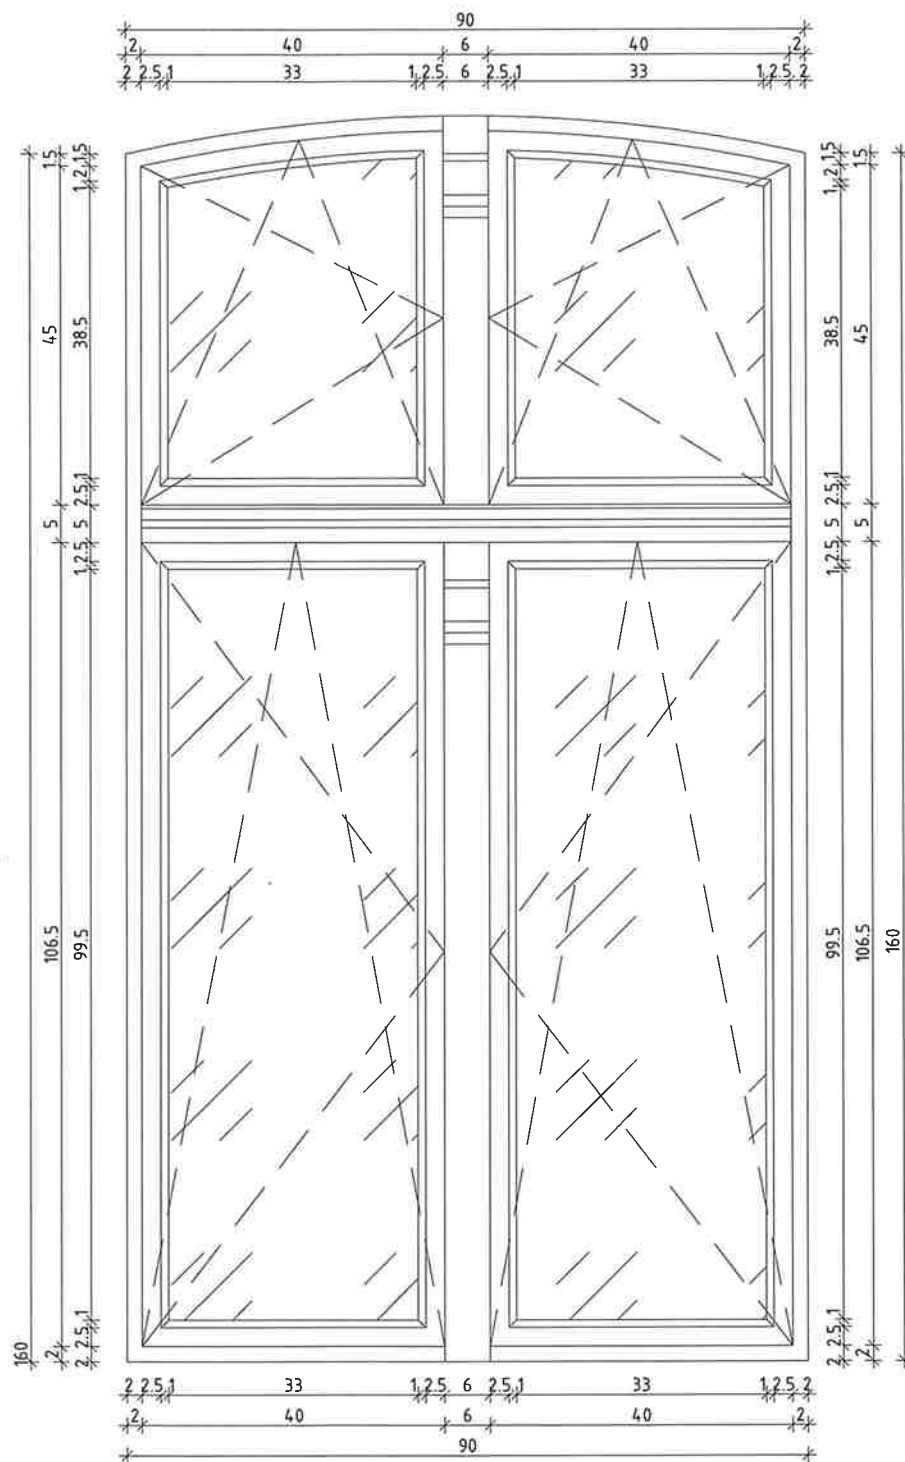

PROJEKT TECHNICZNY  
REMONT BUDYNKU MIESZKALNEGO  
Działka nr 139/6 obr. Bronowo gm. Kępice

nr rys.

8/A

STOLARKA OKIENNA - OKNO PODDASZA

skala :

-

autor: mgr inż. arch. Anna Oleksińska  
upr. nr PO/KK/019/02

data :  
GRUDZIEŃ 2023