


PRZĘKRÓJ A-A SKALA 1:100

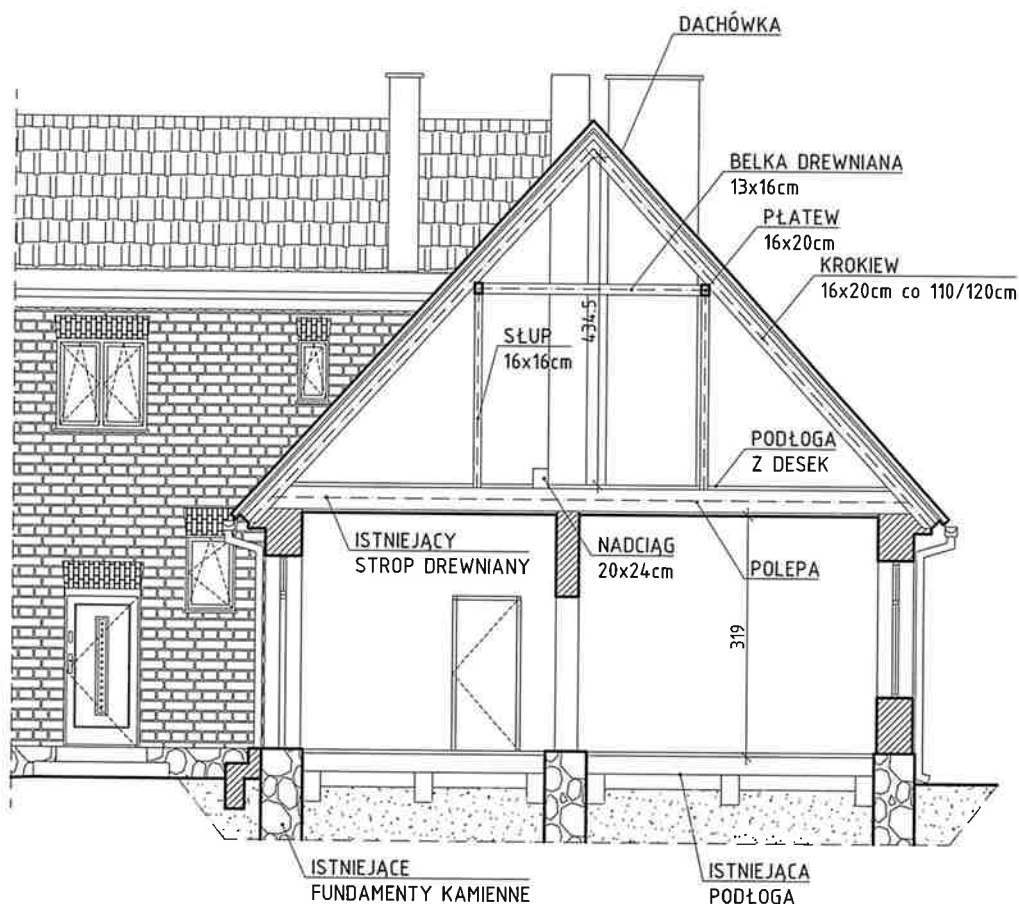

PROJEKT ARCHITEKTONICZNO-BUDOWLANY
REMONT BUDYNKU MIESZKALNEGO
Działka nr 139/6 obr. Bronowo gm. Kępice

nr rys.

6/1

PRZĘKRÓJ A-A - INWENTARYZACJA

skala :

1:100

autor: inż. Arkadiusz Golebiewski
upr. nr 388/Gd/2002

data :

GRUDZIEŃ 2023