


A

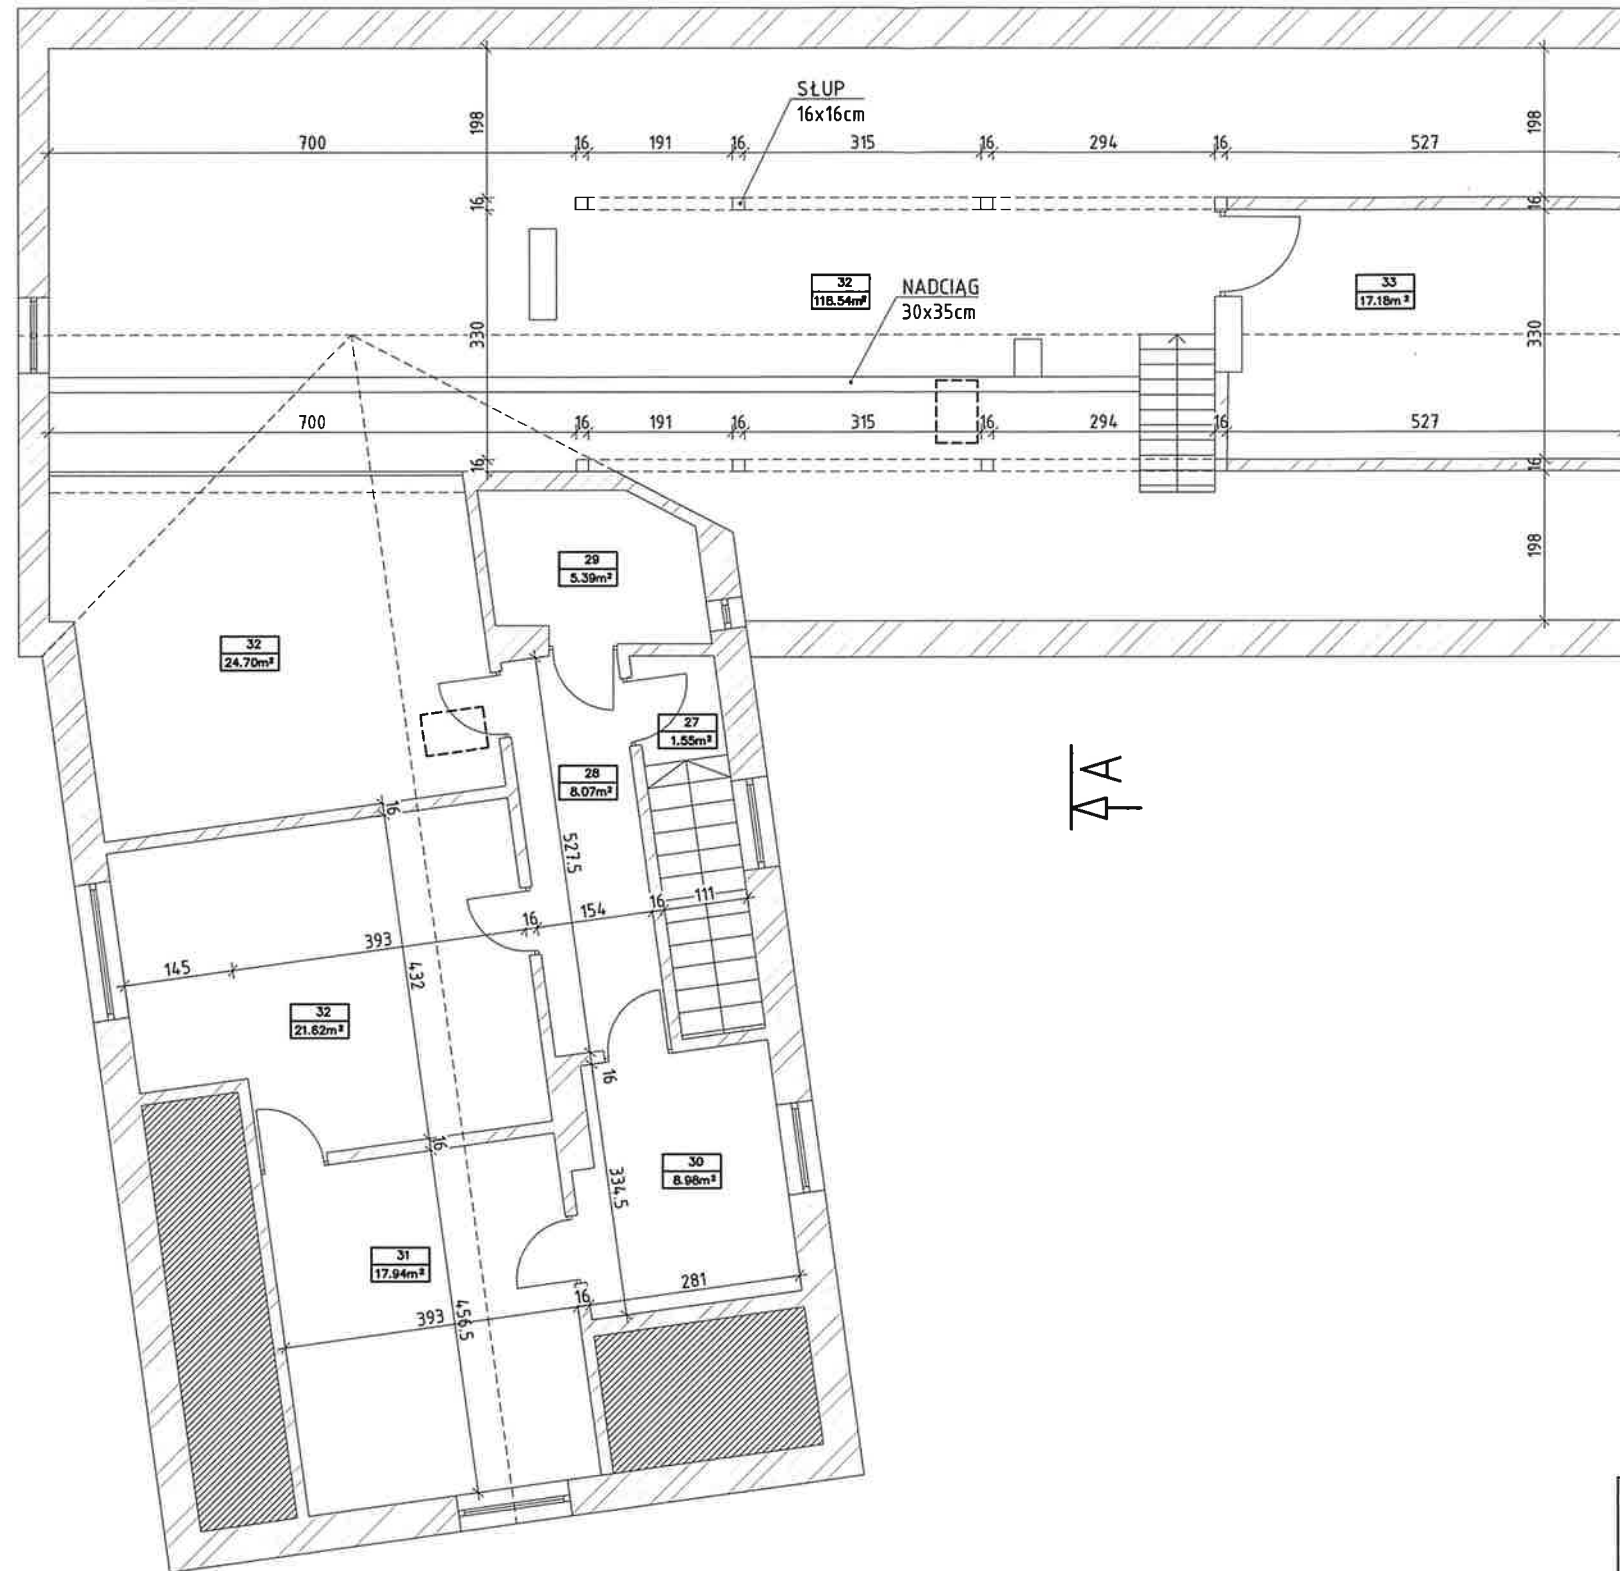

nr rys. 2/A	RZUT PODASZA	
skala : 1:100	autor: mgr inż. arch. Anna Oleksińska upr. nr PO/KK/019/02	data : GRUDZIEŃ 2023