
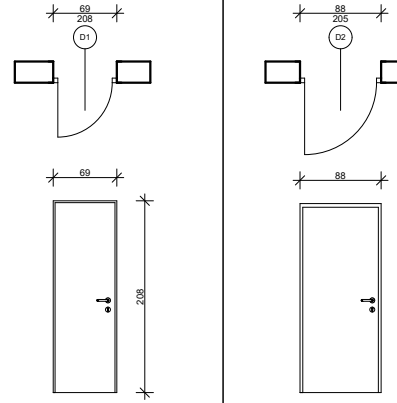
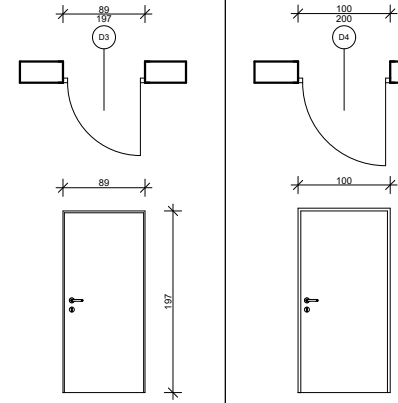
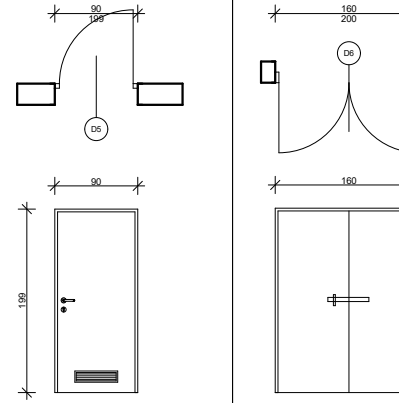
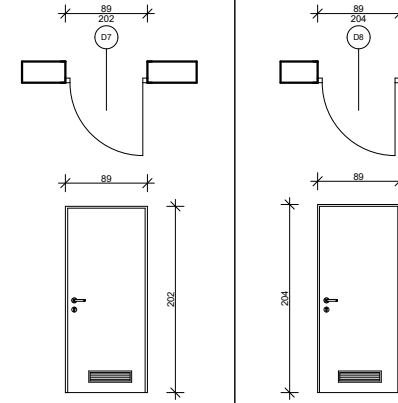
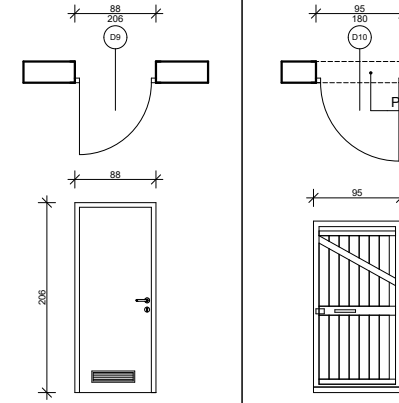
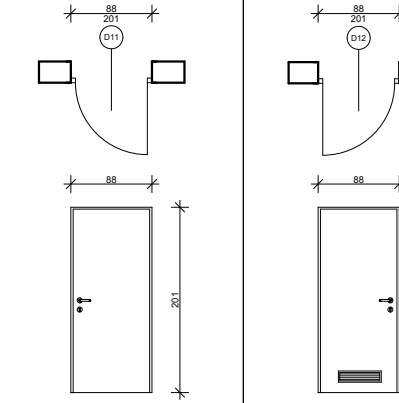
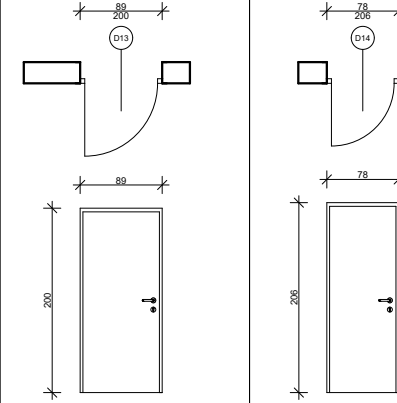
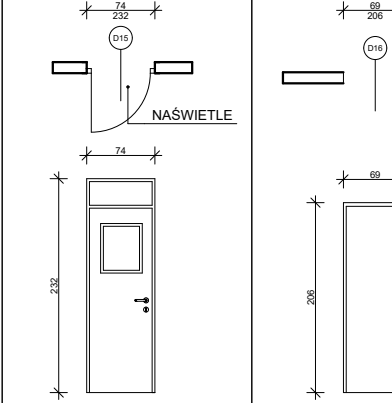
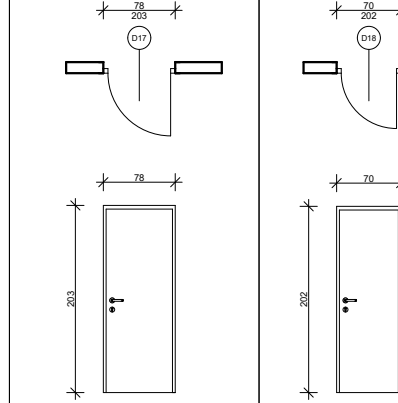
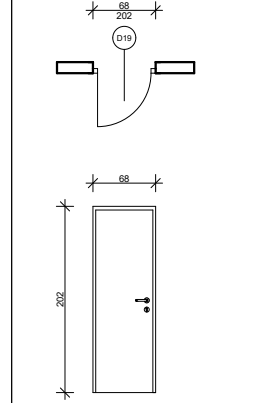


STOLARKA - DRZWI WEWNĘTRZNE

		Drzwi wewnętrzne D1	Drzwi wewnętrzne D2	Drzwi wewnętrzne D3	Drzwi wewnętrzne D4	Drzwi wewnętrzne D5	Drzwi wewnętrzne D6	Drzwi wewnętrzne D7	Drzwi wewnętrzne D8	Drzwi wewnętrzne D9	Drzwi wewnętrzne D10	Drzwi wewnętrzne D11	Drzwi wewnętrzne D12	Drzwi wewnętrzne D13	Drzwi wewnętrzne D14	Drzwi wewnętrzne D15	Drzwi wewnętrzne D16	Drzwi wewnętrzne D17	Drzwi wewnętrzne D18	Drzwi wewnętrzne D19
informacje dodatkowe		drzwi wew. pełne	drzwi wew. pełne	drzwi wew. pełne	drzwi wew. pełne	drzwi wew. pełne	drzwi wew. pełne	drzwi wew. pełne	drzwi wew. pełne	drzwi wew. pełne	drzwi do chłodził, strona zewnętrzna drewno, izolacja w skrzydle	drzwi wew. pełne	drzwi wew. pełne	drzwi wew. pełne	drzwi wew. pełne	drzwi wewnętrzne z przeszkleniem i naswietlaniem	drzwi wew. pełne	drzwi wew. pełne	drzwi wew. pełne	drzwi wew. pełne
schemat																				
Wymiar w świetle otworu	H[cm]	208	205	197	200	199	200	202	204	206	180 +6cm	201	201	200	206	232	206	203	70	68
	S[cm]	69	88	89	100	90	160	89	89	88	95	88	88	89	78	74	69	78	202	202
Wymiar drzwi	H[cm]																			
	S[cm]																			
Ilość		1L	1L	1P	1P	1L	1P	6P	1P	1L	1P	1P	1L	1L	1L	1L		1P	1P	1L
Ilość razem		1	1	1	1	1	1	6	1	1	1	1	1	1	1	1	1	1	1	1

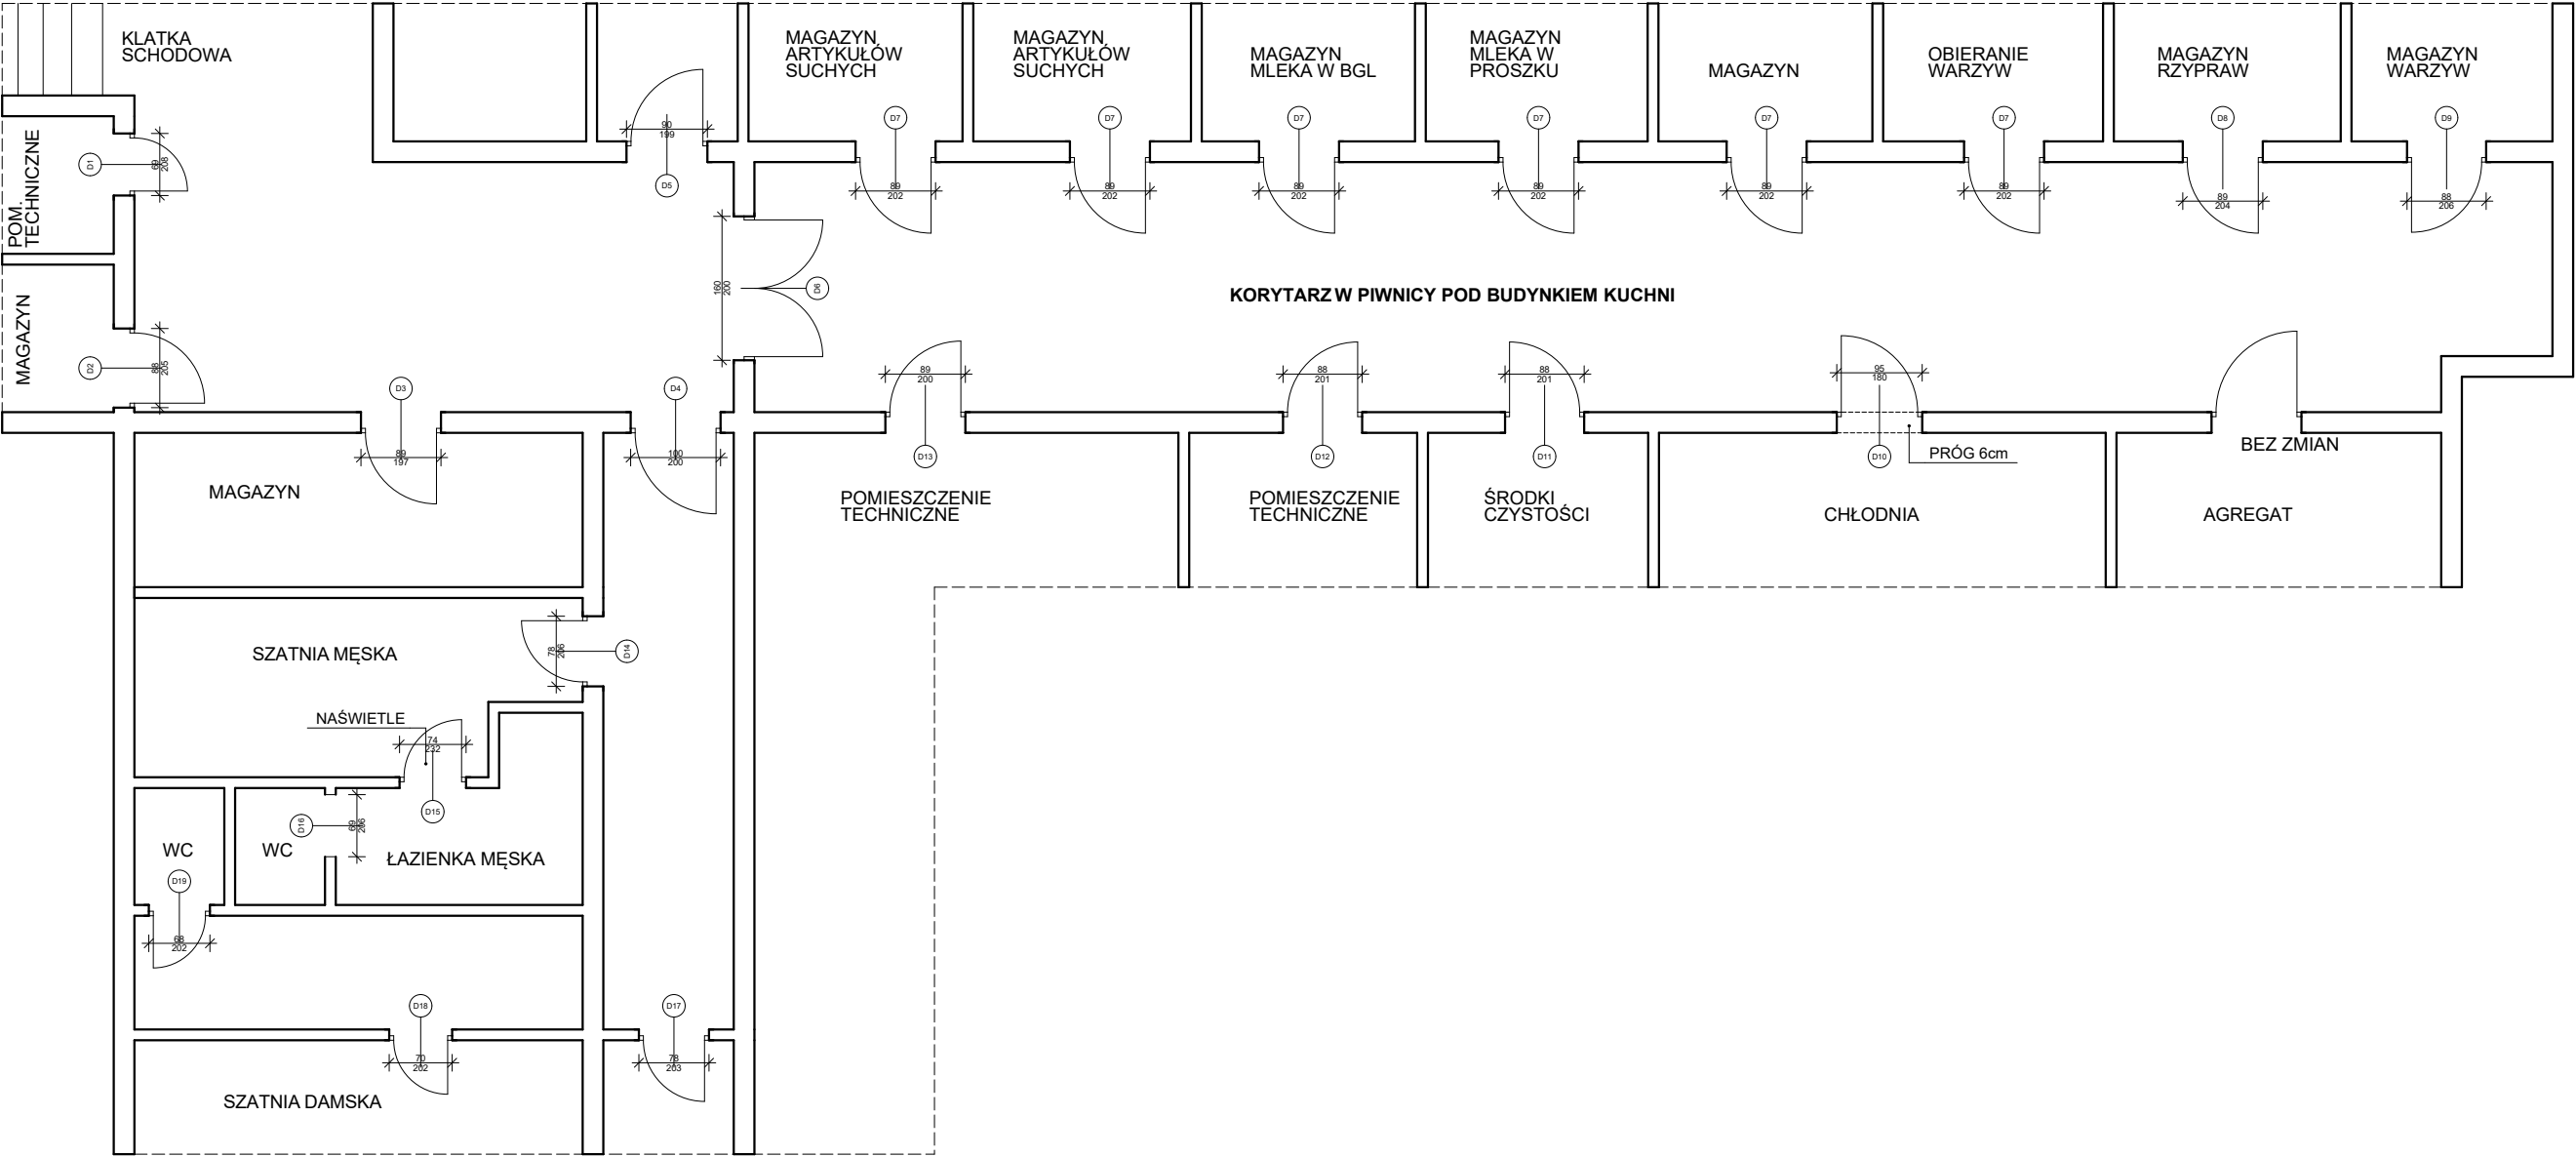

INWESTOR: Szpital Kliniczny im. Karola Jonschera Uniwersytetu Medycznego im. Karola Marcinkowskiego w Poznaniu			ADRES INWESTYCJI: ul. Szpitalna 27/33, 60-572 Poznań		
NAZWA INWESTYCJI WYMIANA STOLARKI DRZWIOWEJ W PIWNICY KLINIKI PSYCHIATRII ORAZ BUDYNKU KUCHNI SZPITALA KLINICZNEGO IM. K. JONSCHERA UNIWERSYTETU MEDYCZNEGO IM. K. MARCINKOWSKIEGO W POZNANIU, UL. SZPITALNA 27/33, POZNAN					
PROJEKTOWAŁ:	NR UPRAWNIENI:	SPECJALNOŚĆ:	PODPIS:		JEDNOSTKA PROJEKTOWA:
mgr inż. arch. Agnieszka Bielecka	OKK/UpB/28/2005	uprawnienia do projektowania bez ograniczeń w specjalności architektonicznej			ARCHITEKTURAL.PL Agnieszka Bielecka ul. Przepiórcza 31a/2, 60-162 Poznań tel: 692 400 740
BRANŻA: ARCHITEKTURA	STADIUM: INWENTARYZACJA				
TYTUŁ RYSUNKU:			DATA: lipiec 2022	SKALA:	NR RYSUNKU:
INWENTARYZACJA - KORYTARZ W PIWNICY KUCHNI SZPITALNEJ					I-02