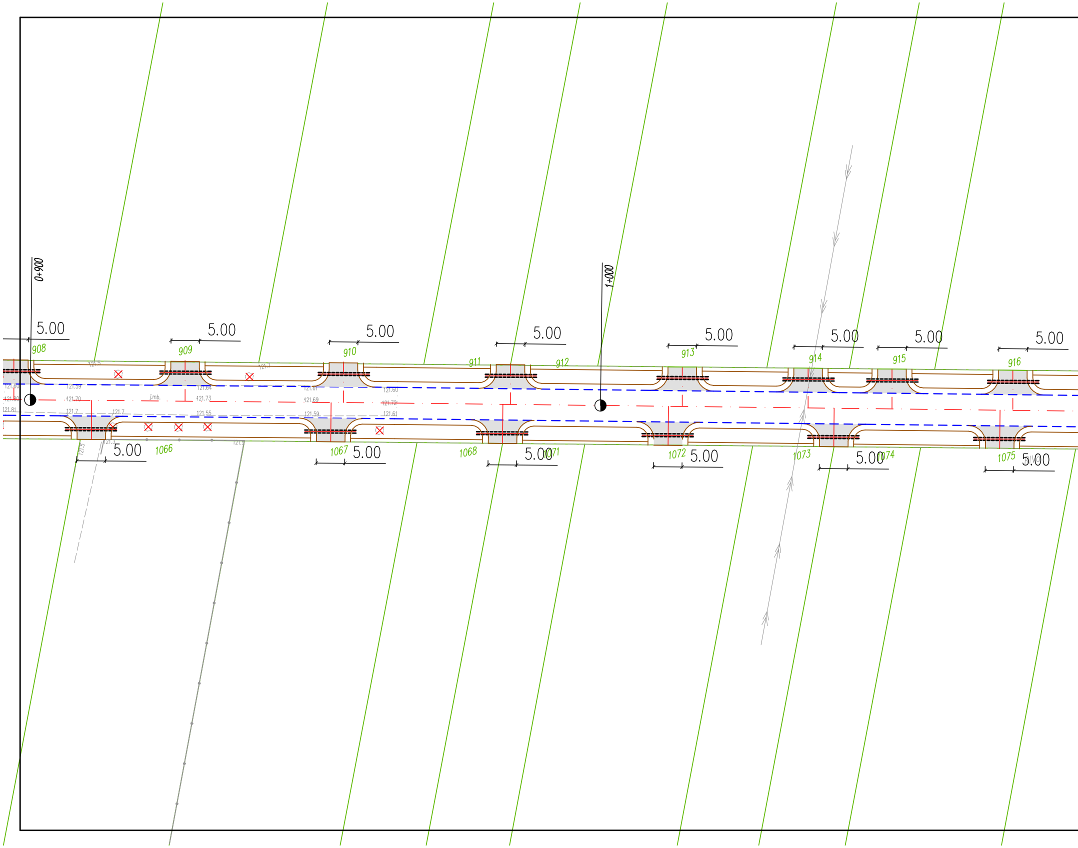
0+900
1+000
5.00
908
909
910
911
912
913
914
915
916
1066
1067
1068
1071
1072
1073
1074
1075
121.5
121.7
121.60
121.59
121.64
121.61
121.60
121.80
121.70
j.mb.
121.73
121.69
121.72
121.81
121.7
121.7
121.55
121.59
121.61
121.5
121.3
121.5

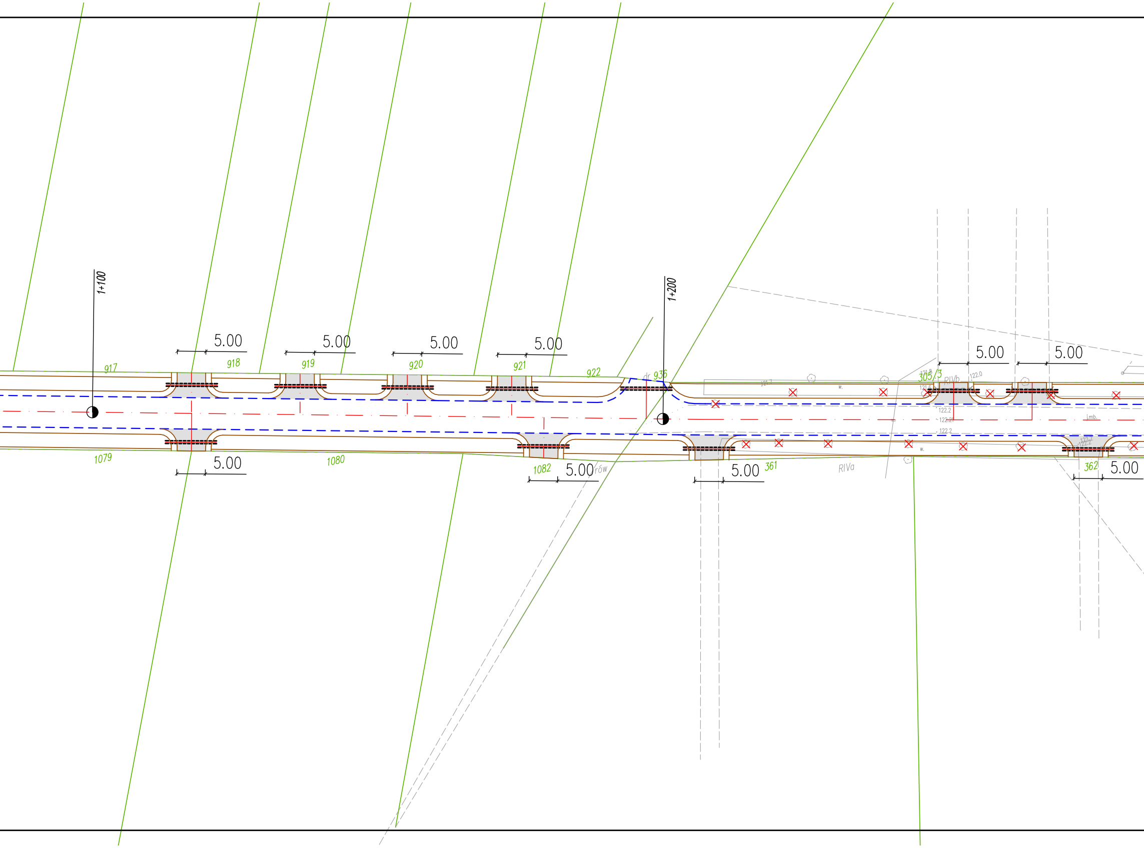
1+100
5.00
5.00
5.00
5.00
917
918
919
920
921
922
dr 936
1+200
5.00
5.00
305/3
121.8
RIVb
122.0
121.6
w.
122.2
122.21
122.2
j.mb.
122.2
1079
5.00
1080
1082
5.00
rów
5.00
361
RIVa
w.
362
5.00

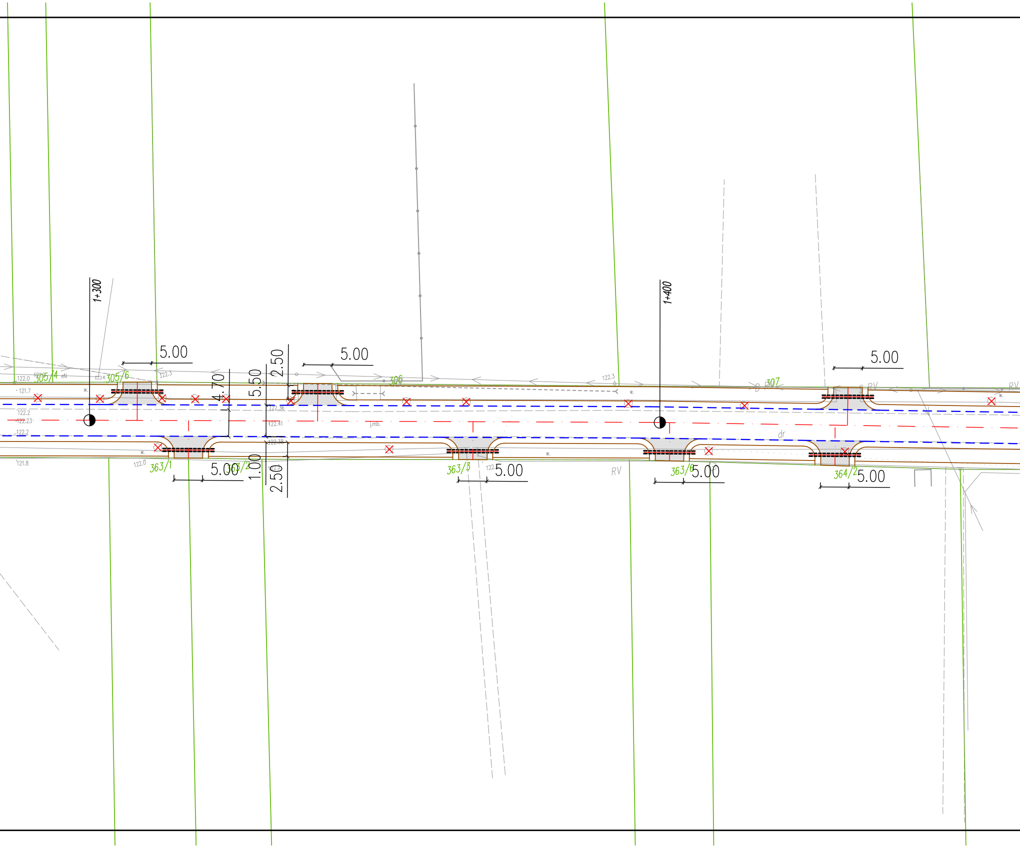
1+300
1+400
5.00
5.00
5.00
5.00
5.00
5.00
5.00
4.70
5.50
2.50
1.00
2.50
305/4
305/6
306
307
363/1
363/2
363/3
363/6
364/2
122.0
121.7
122.2
122.23
122.2
121.8
122.3
122.36
122.41
122.38
122.0
122.3
j.mb.
dr
RV
RV
RV
w.
w.
w.
w.

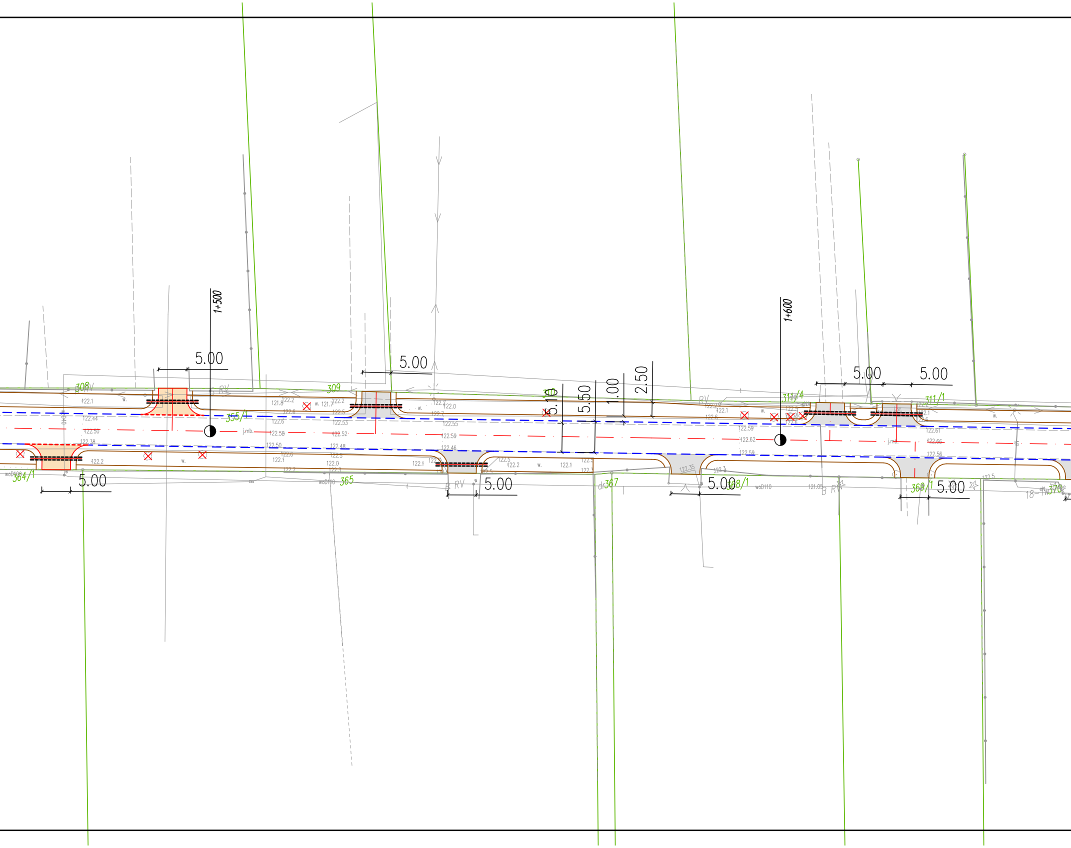
1+500
1+600
5.00
5.00
5.00
5.00
5.00
5.00
5.00
5.00
5.10
5.50
1.00
2.50
308
309
310
311/4
311/1
355/1
364/1
365
367
368/1
369/1
370
RV
j.mb.
122.1
122.44
122.50
122.38
122.2
121.8
122.6
122.58
122.53
122.52
122.48
122.0
122.55
122.59
122.46
122.62
122.61
122.66
122.56
122.35
121.05
woD110

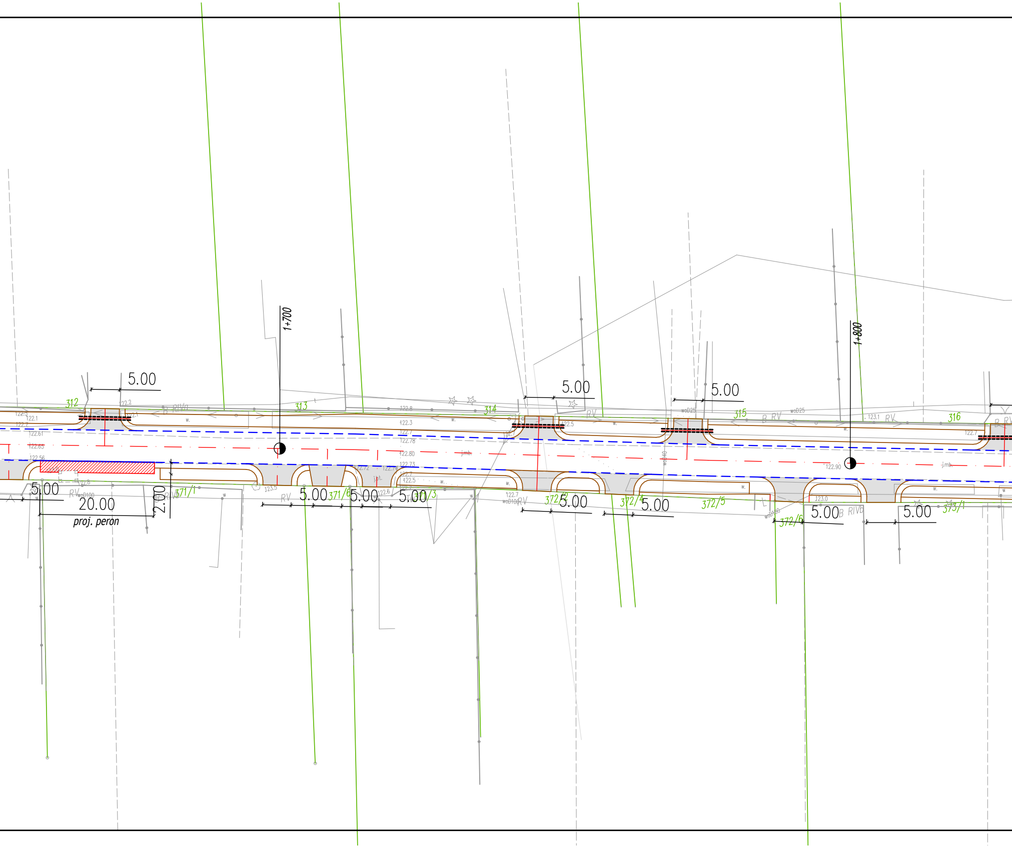
5.00
5.00
5.00
1+700
1+800
312
313
314
315
316
5.00
20.00
proj. peron
2.00
5.00
371/1
371/6
5.00
5.00
371/3
372/2
5.00
372/4
5.00
372/5
372/6
5.00
5.00
373/1
RV
B RV
woD25
woD100
122.8
122.3
122.7
122.78
122.80
122.73
122.5
122.90
123.0
123.1
j.mb.

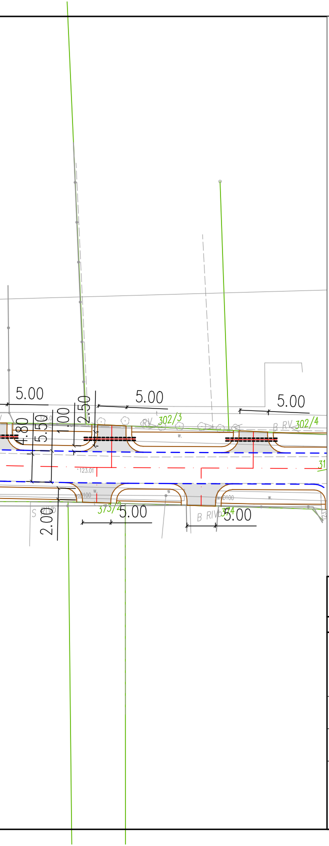

5.00
5.00
5.00
4.80
5.50
1.00
2.50
302/3
RV 302/4
B
123.01
31
373/2
5.00
B RIVb
5.00
S RIVb
2.00

LEGENDA

— · —	oś drogi powiatowej
- - - -	krawędź jezdni bitumicznej
——	projektowana krawędź pobocza/zjazdu z kruszywa łamanego
——	projektowany krawężnik betonowy
——	projektowane obrzeże betonowe
🟥	istniejące zjazdy z kostki betonowej do regulacji wysokościowej
▨	projektowany peron z kostki betonowej
⬜	projektowane zjazdy z kruszywa łamanego
×	drzewa do wycinki (kosztem i staraniem Inwestora)

MIASTOPROJEKT ŁĘCZYCA

99-100 ŁĘCZYCA
DWORCOWA 5D/7

TEL. 693-449-277
FAX 24/721-29-08

Przebudowa drogi powiatowej Nr 3712E
w na odcinku Pęczniew – Rudniki

Inwestor: Powiat Poddębicki

data: 02.2024
nr umowy:

Rysunek: Projekt zagospodarowania terenu – koncepcja

rys./ark.: 2/
skala: 1:500

Projektant branża drogowa:

mgr inż. Paweł Jodaniewski
uprawnienia budowlane do projektowania
bez ograniczeń w specjalności drogowej
LOD/1135/POOD/09