


# Szczegół konstrukcyjny A

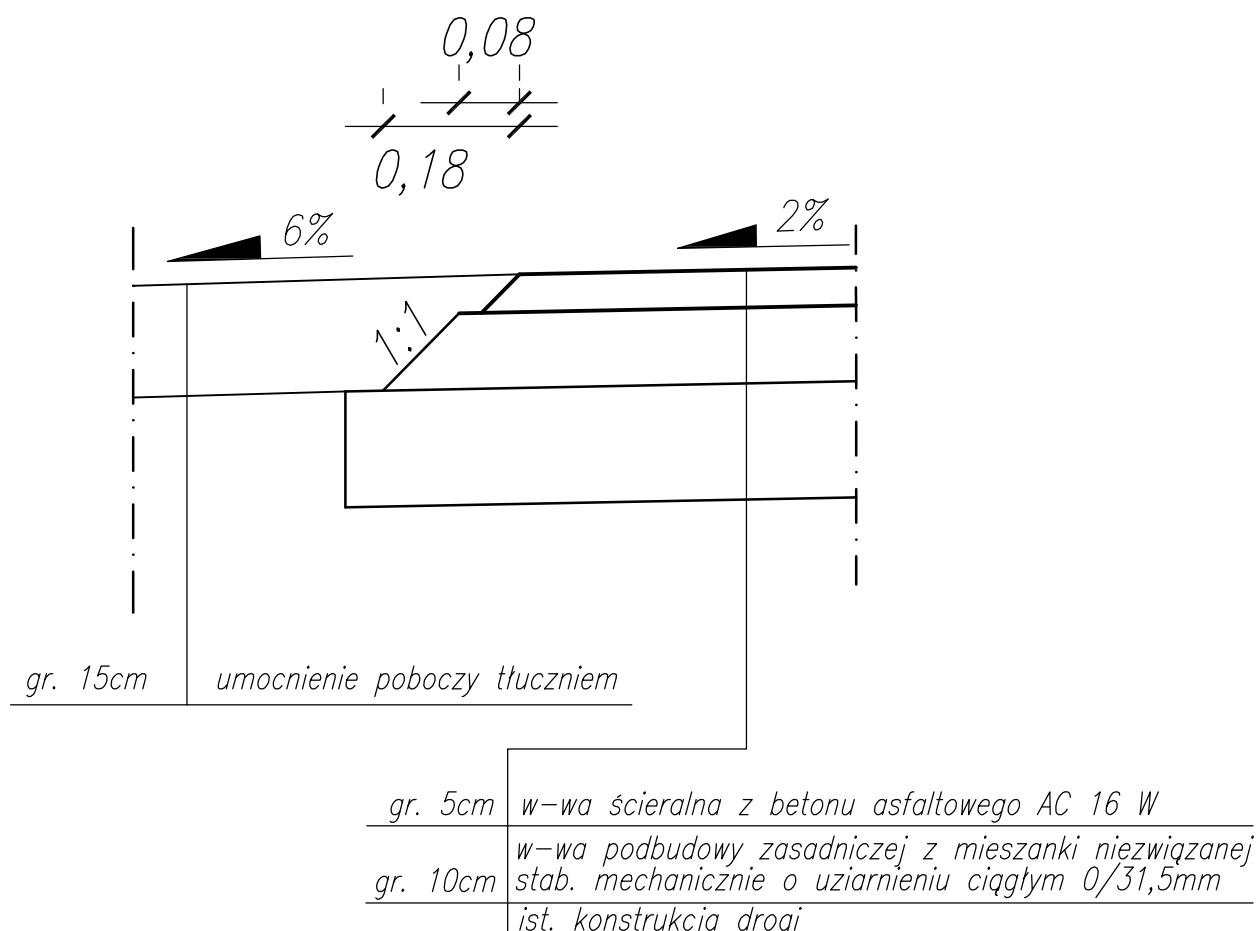

<div>Pracownia Projektowa EKODROGA</div> <div>Robert Salomon</div> <div>ul. Piasta 4/16, 62-025 Kostrzyn Wlkp.</div> <div>NIP 972-061-15-87    REGON 301329715</div> <div>tel.: 665 341 470    e-mail: robert.salomon@interia.pl</div>			<div>INWESTOR</div> <div>Gmina Września</div> <div>ul. Ratuszowa 1</div> <div>62-300 Września</div>				
TEMAT:    Przebudowa drogi gminnej Chociczka - Żerniki							
RYSUNEK:    Szczegół konstrukcyjny							NR    4
STANOWISKO		IMIĘ I NAZWISKO		NR UPRAWNIEŃ I SPECJALNOŚĆ		DATA	PODPIS
Projektant branża drogowa		mgr inż. Robert Salomon		WKP/0235/POOD/06 drogowa		12.2023	
BRANŻA DROGOWA		STADIUM PT	ROK OPRACOWANIA 2023	UMOWA: WIK.ZP.272.1.2023/397 z 15.06.2023r.			SKALA 1:10